
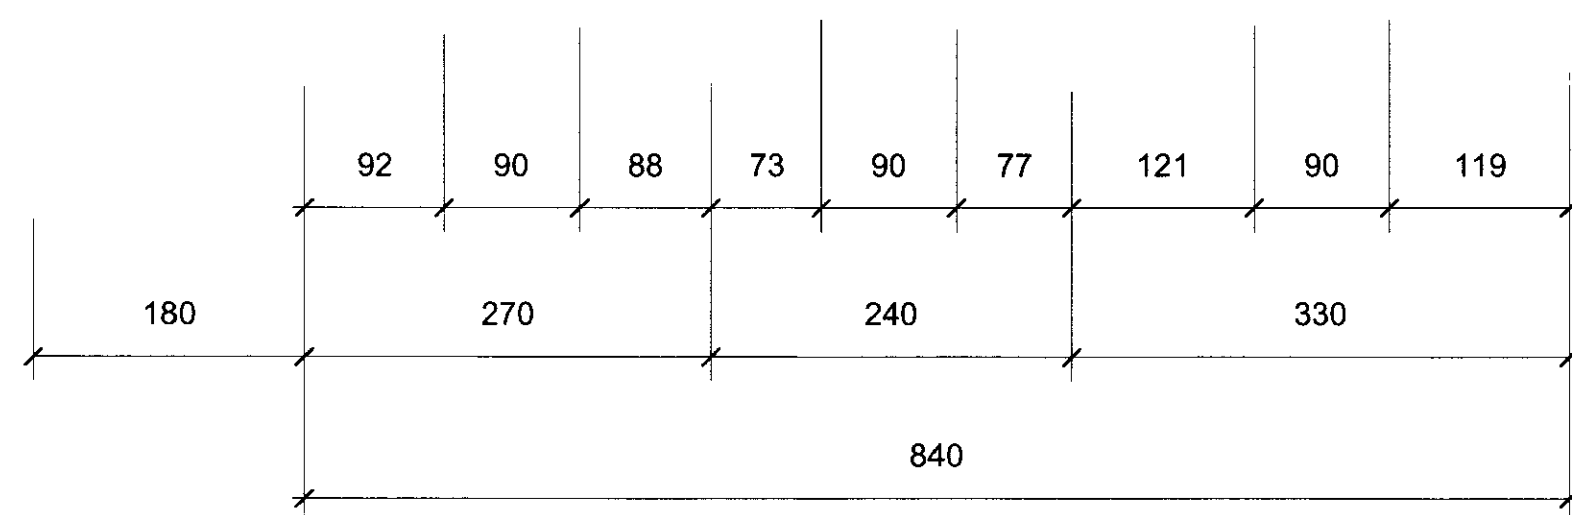



Samþykkt
25 APR. 2006

Býggingar- og Landgræðingafélagið
Býggingar- og Landgræðingafélagið

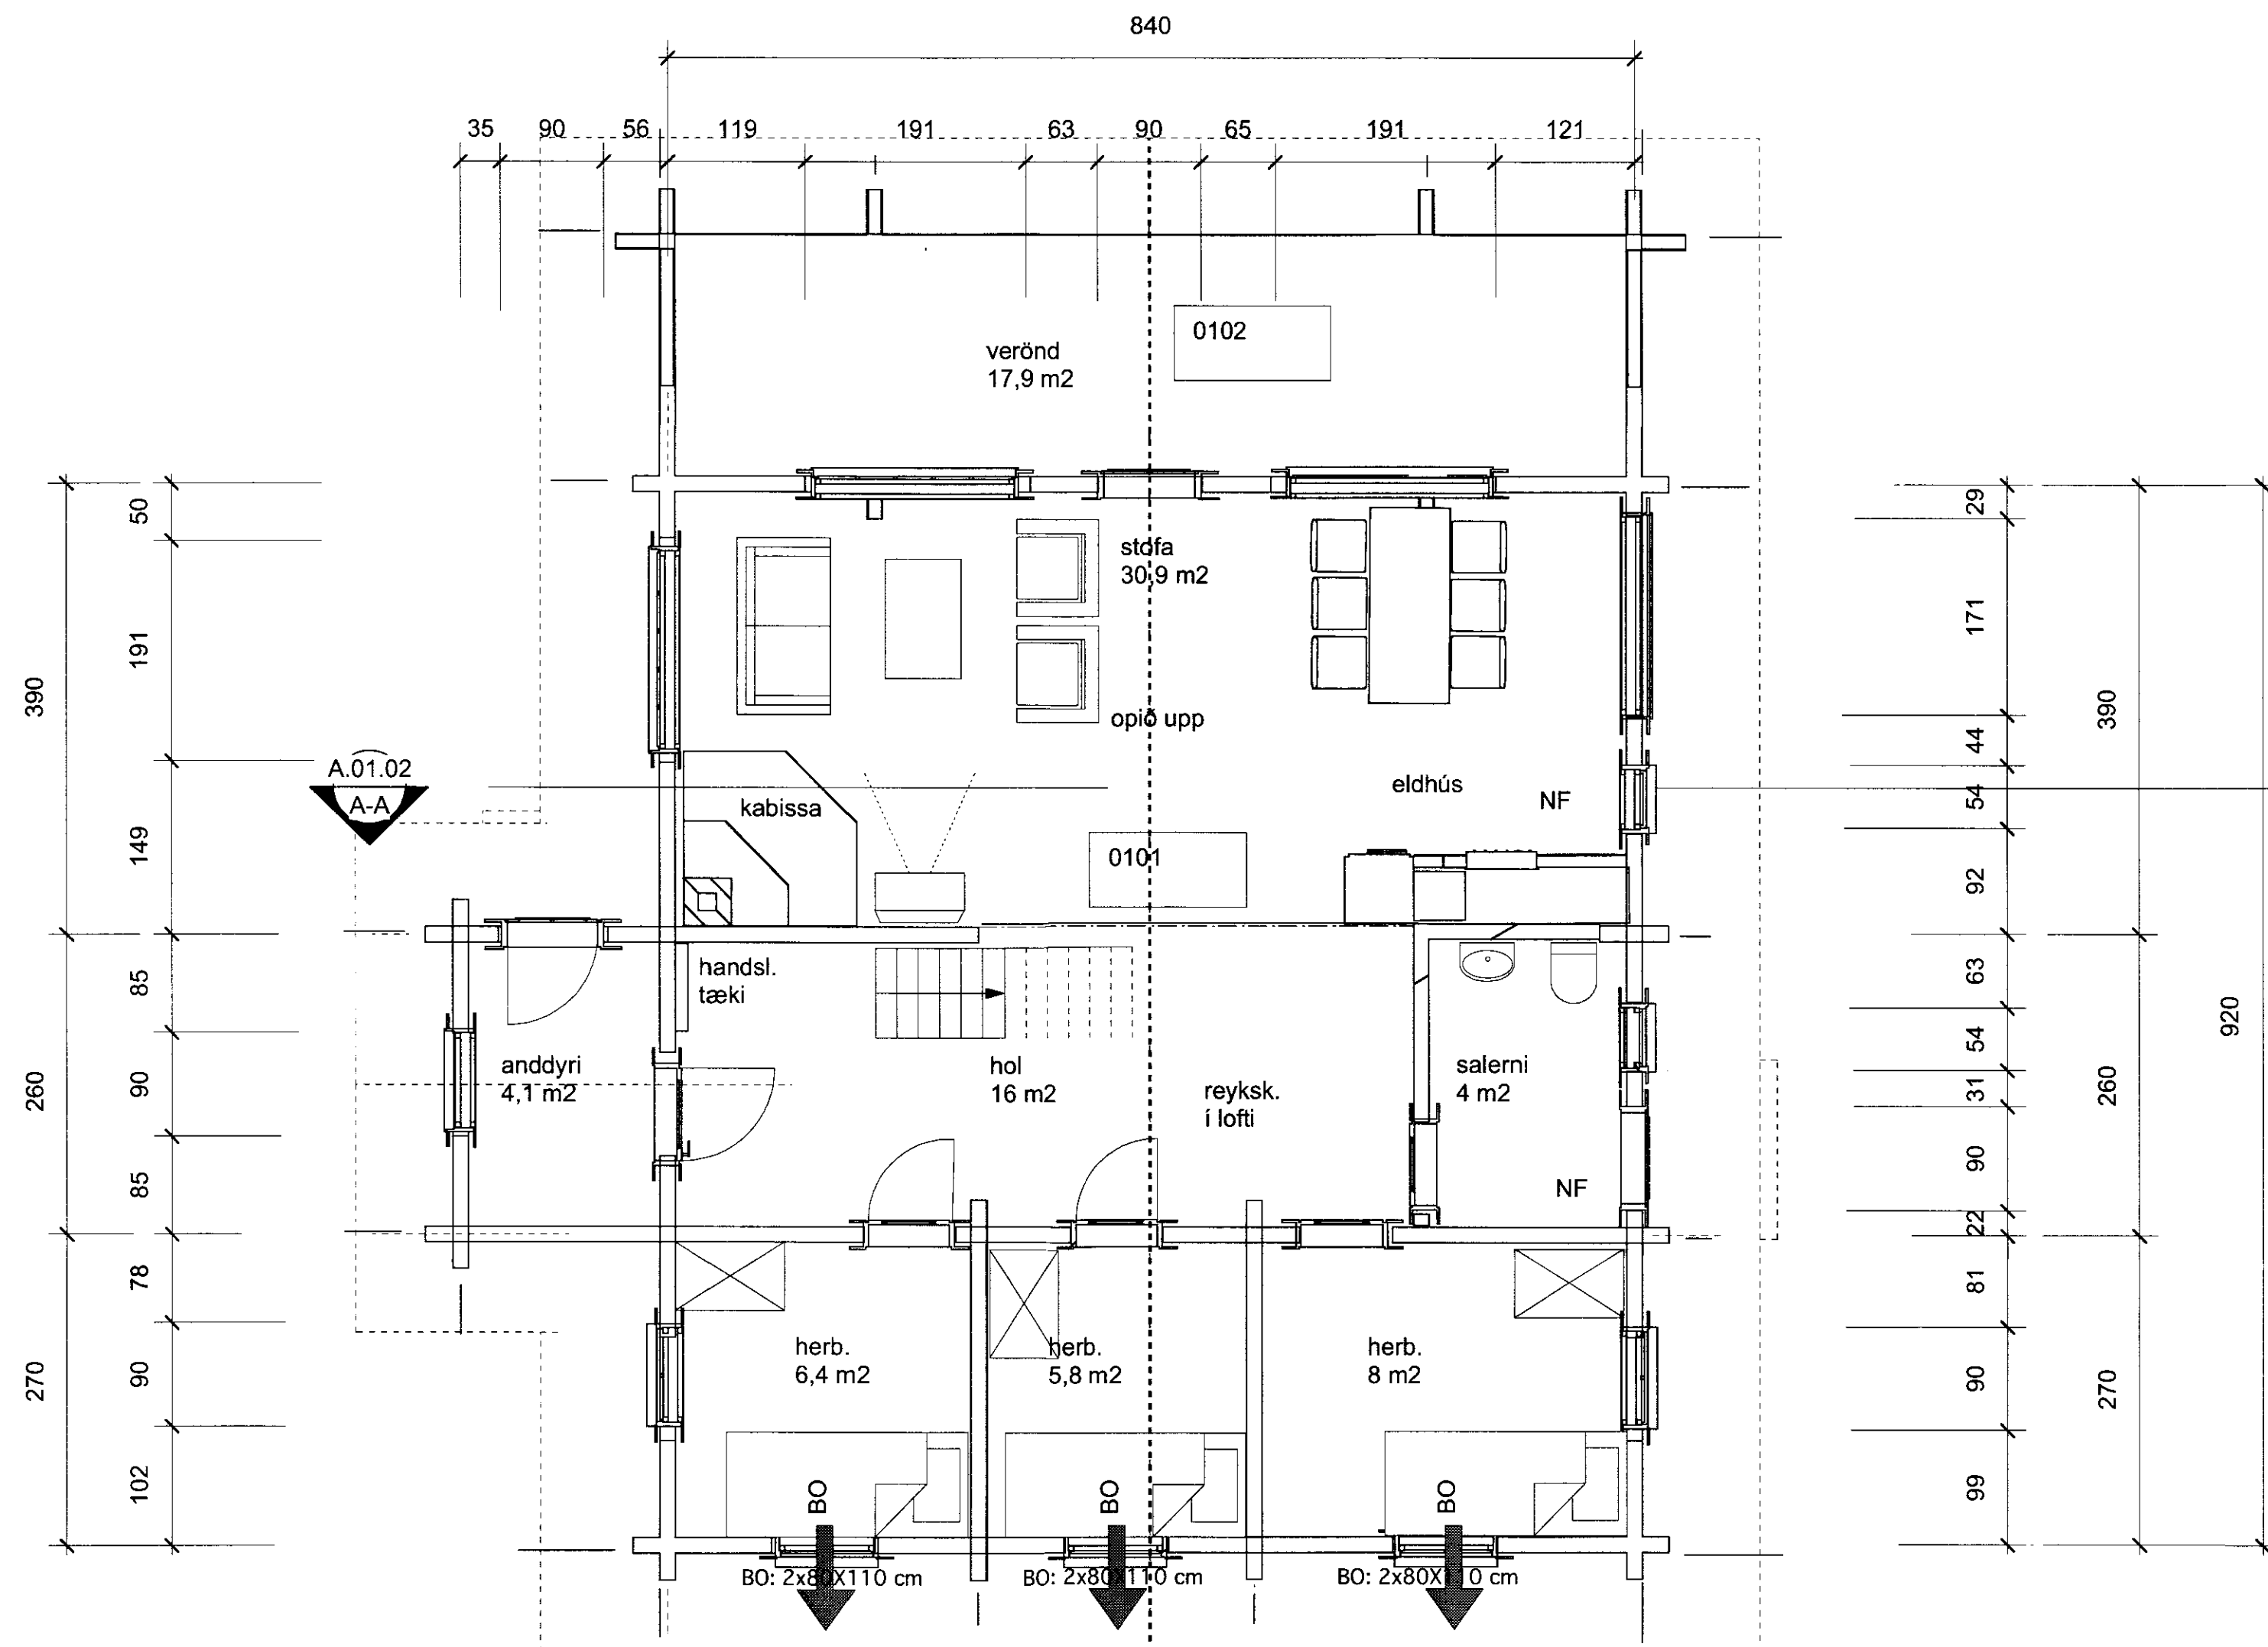

GRUNNMYND 1. HÆÐAR

mkv. 1:50

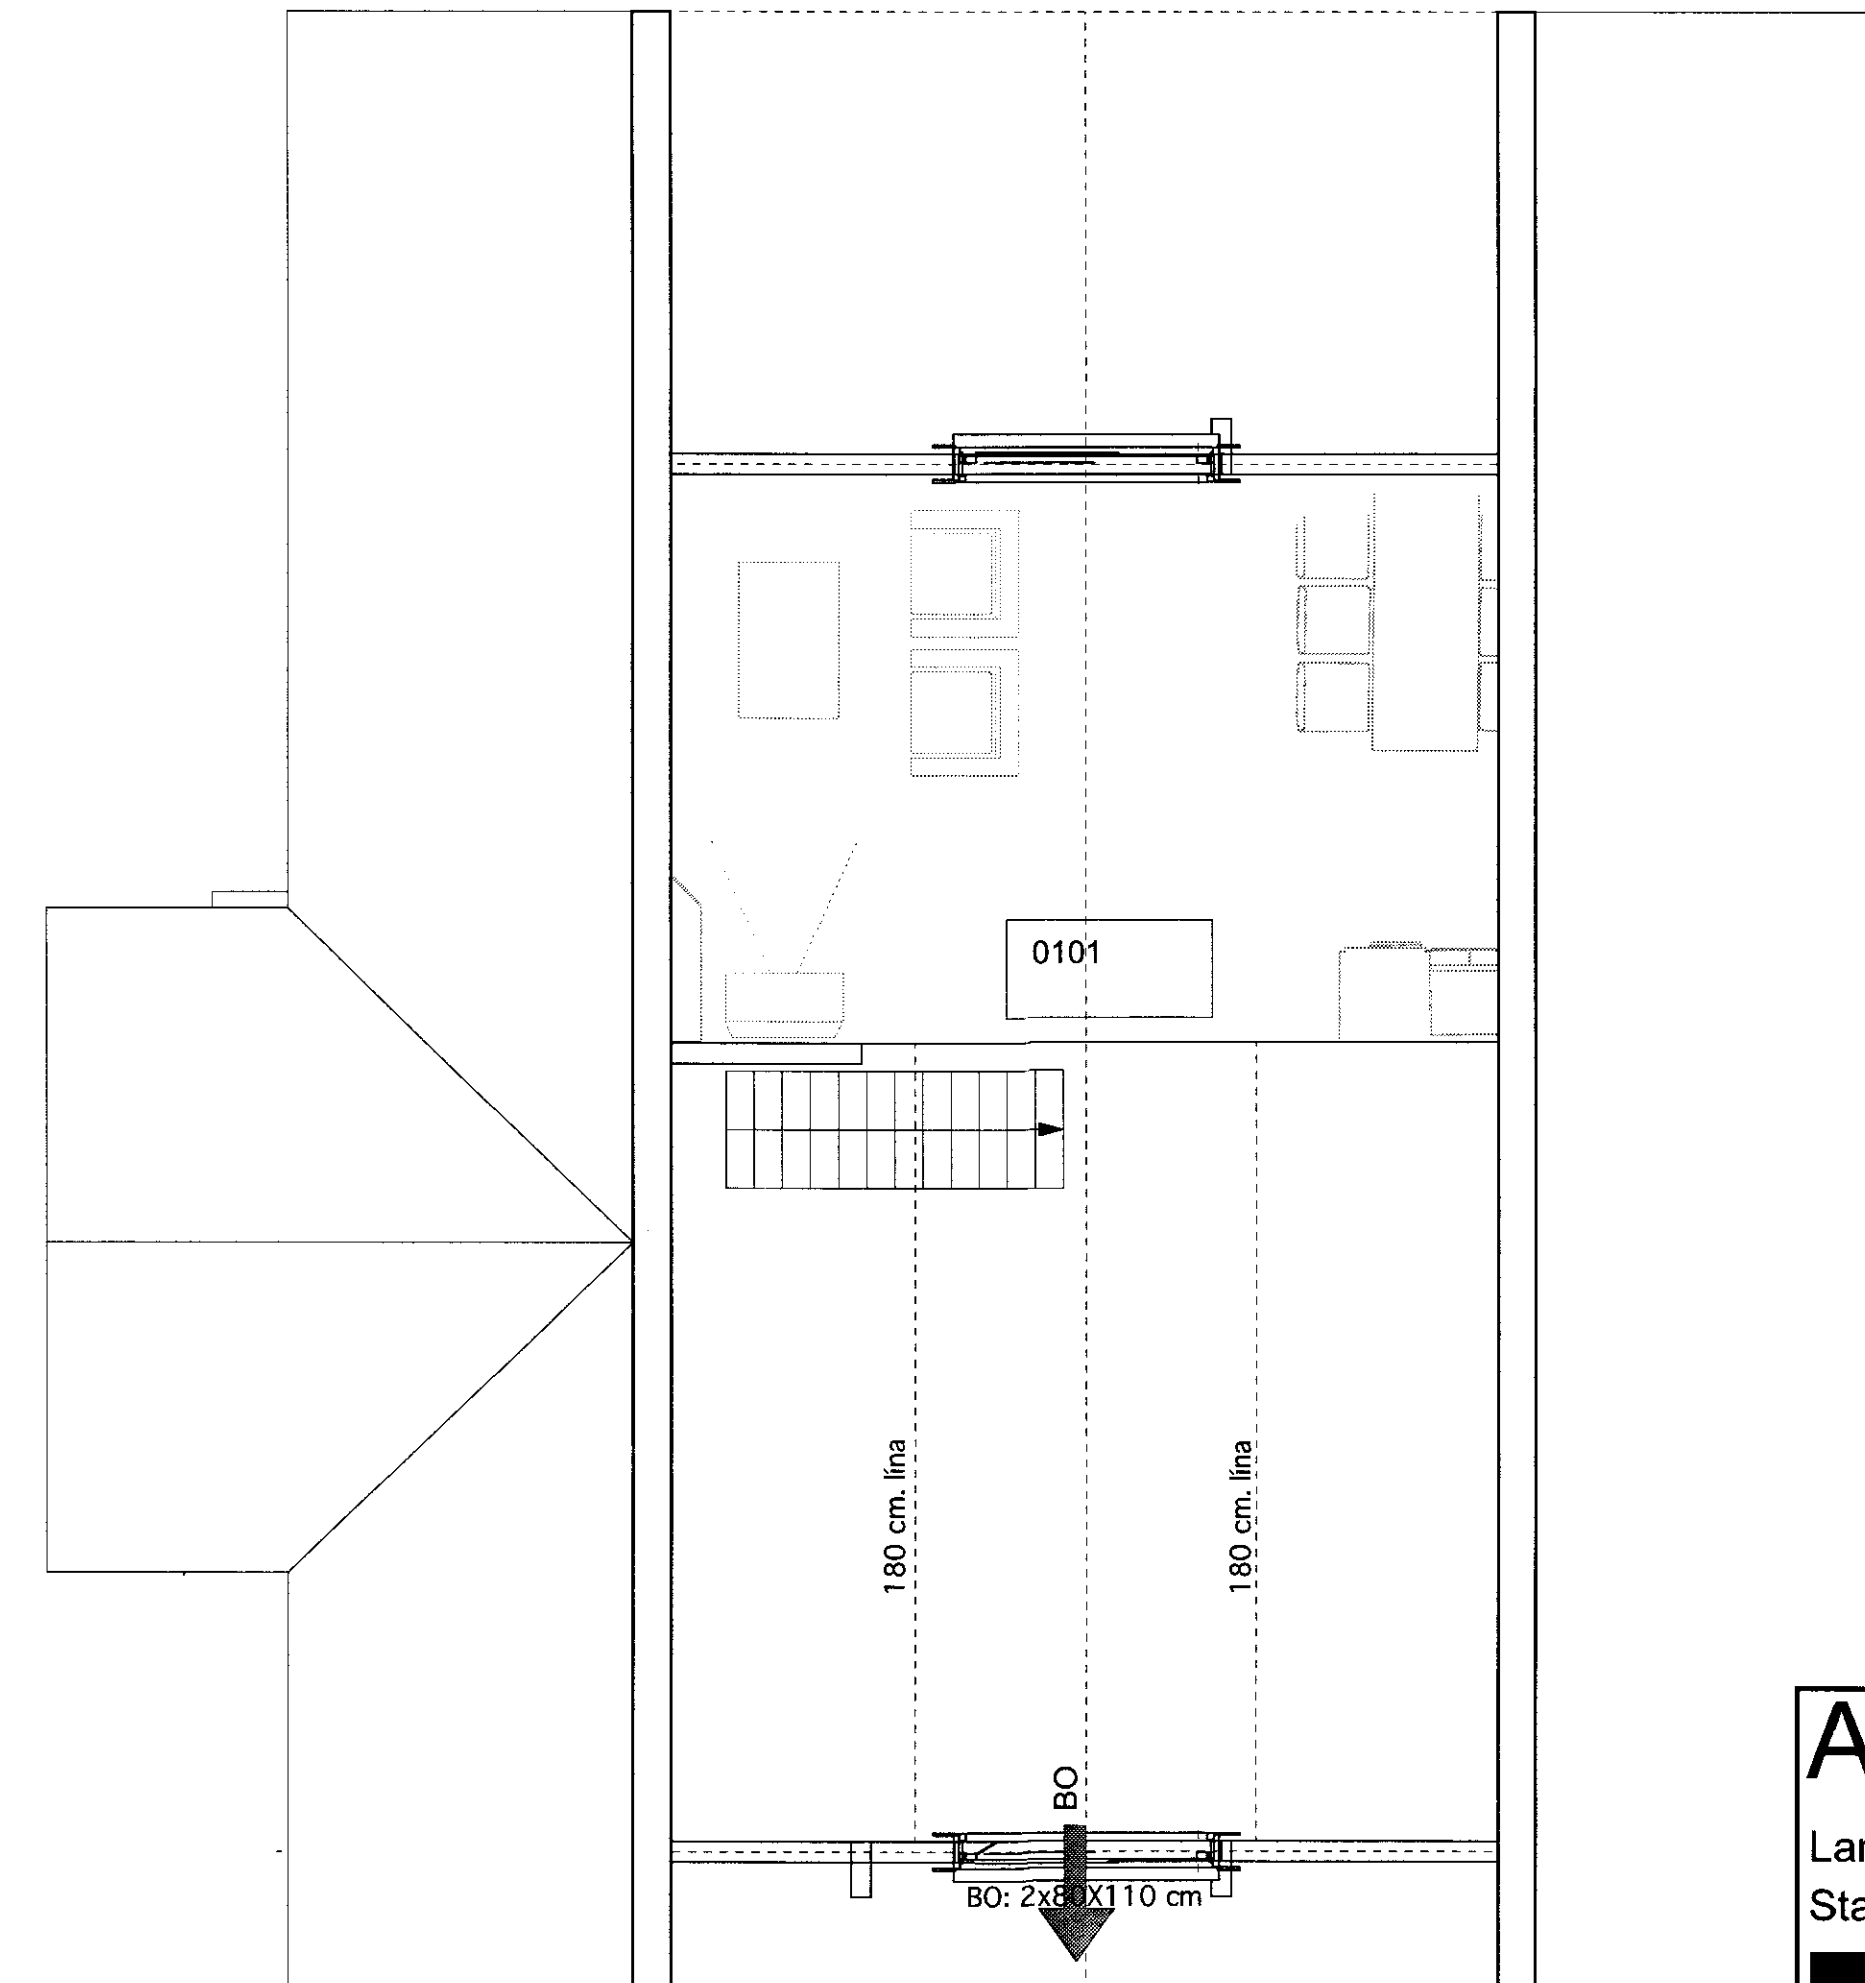

GRUNNMYND SVEFNLOFTS/GEYMSLU

mkv. 1:50

Aðalteikning

Landnúmer:

Staðgreinir:

Sumarhús

Vatnsholtsvegur 6

Vatnsholt í Grímsnesi

Breyting:

Teikninganúmer: A.01.02

Grunnmyndir

Úgáfudagur: 16.03.2006

Mælikvarði: 1:50

Verknúmer: 605

Teiknað: eó

Yfirferð: eó

Breyting:

Dagseting:

Skýring:

Arkiteo: Bolholti 8 - 105 Reykjavík - Ísland
s. 534 3699 - f. 534 3699 - gsm. 696 3699
nf. arkiteo@arkiteo.is - vf. www.arkiteo.is

Eva Þórs