
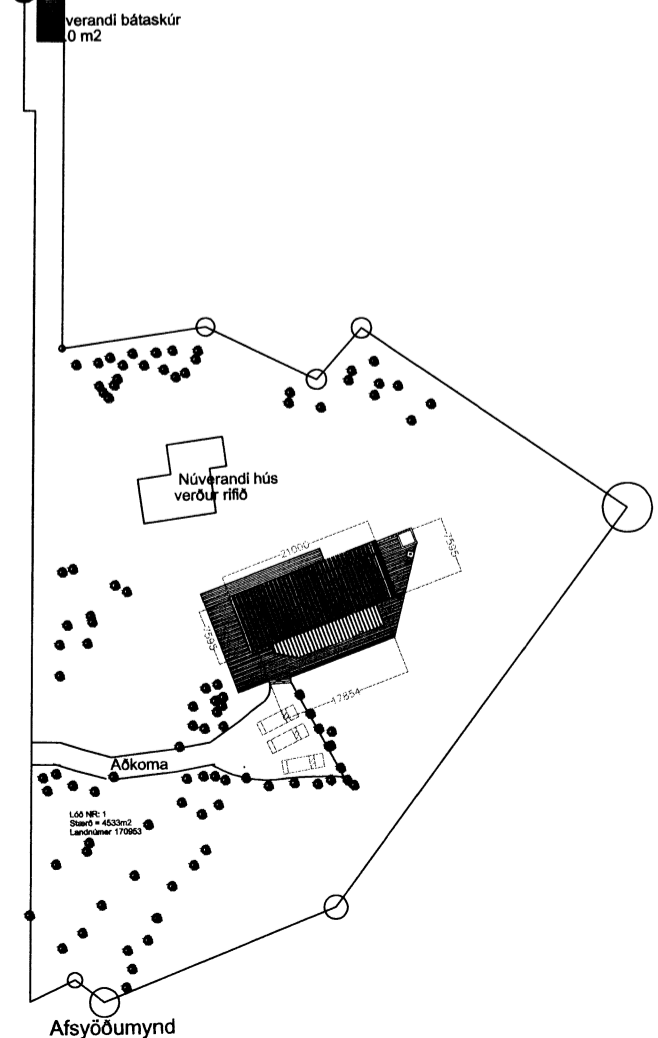
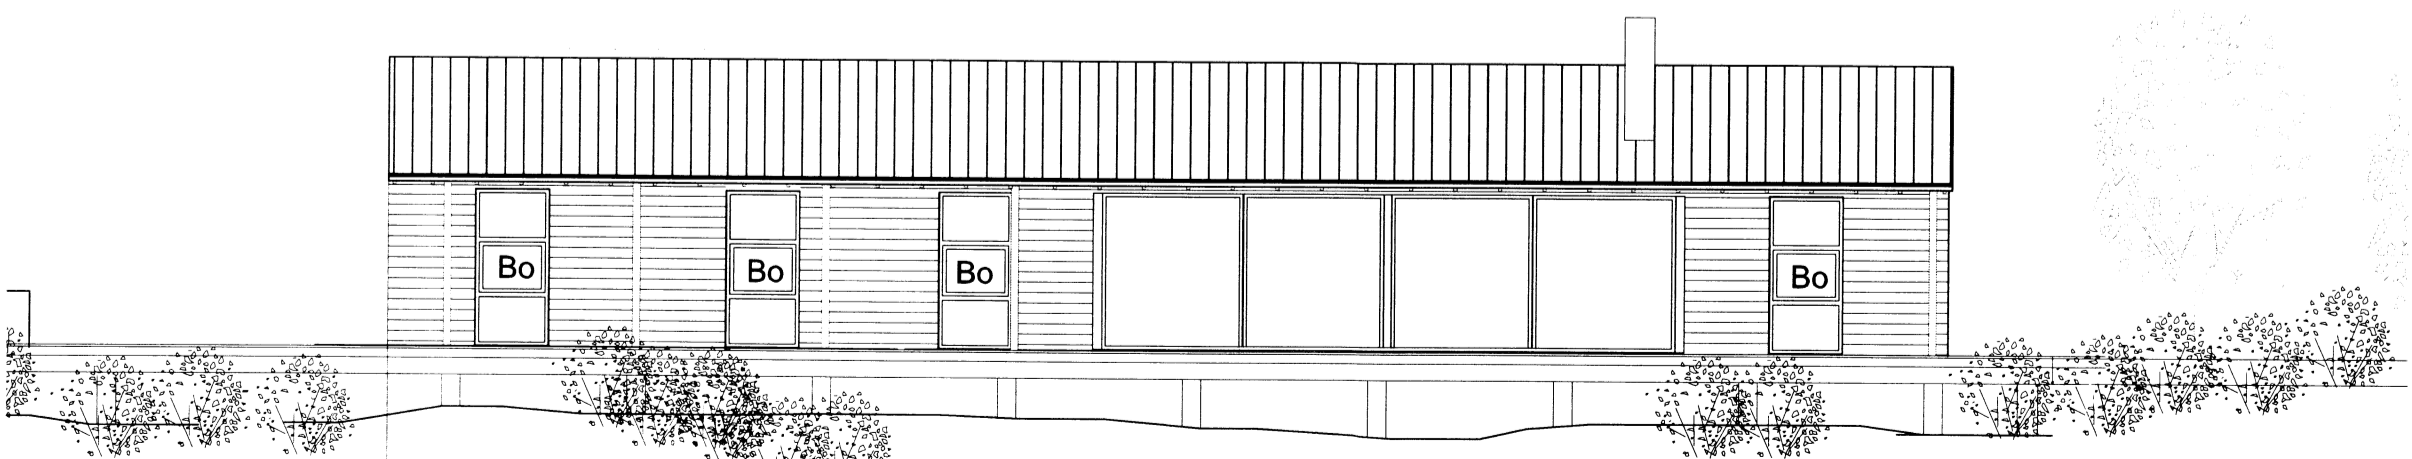


Grunnmynd

Stærð húss 135,5 m<sup>2</sup>  
 Bátaskúr 21,0 m<sup>2</sup>  
 Samtals 156,5 m<sup>2</sup>

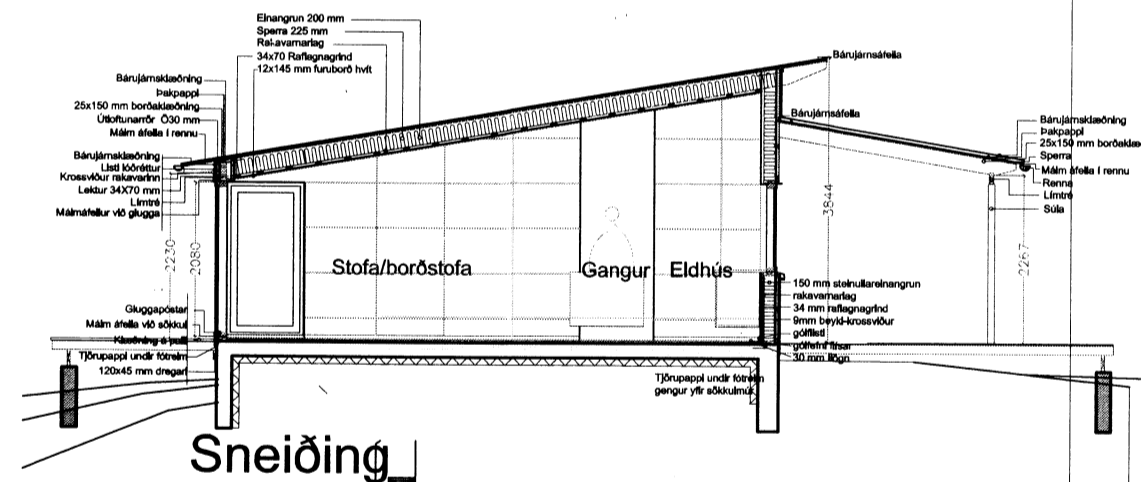

Útgáfa Dagsetning Lýsing: Teiknað af Samþykkt

**á stofunni arkitektar**  
 Bergstaðastræti 10. Rvk. Sími: 551 1460. Stofan@stofunni.is

Finnur Björgvinsson, arkitekt FAI KT: 180946-3069  
 Hilmar Þór Björnsson, arkitekt FAI KT: 280845-3109

Verkheiti:	Dagsetning:	09.12..2011.
Frístundahús í landi Villingavatns Grímsnes og-Grafningshreppur	Kvardi:	1:100 og 1:1000
Skýring: Grunnmynd, sneiðing, útlit,afst.	Hannað/teiknað:	
	Samþykkt:	
	Kennitala:	660589-1399

Slóð: Z:111-verk111-19 frístundahús villingav17 Ölkjar Teikningar/Frumdrög - Skissur/hús án gestahúss.dwg

Verknúmer: 11-19 Teiknúmer: A-BGSU-0-001 Útgáfa: