



Samb. 29.06.2004

Rafgeisli

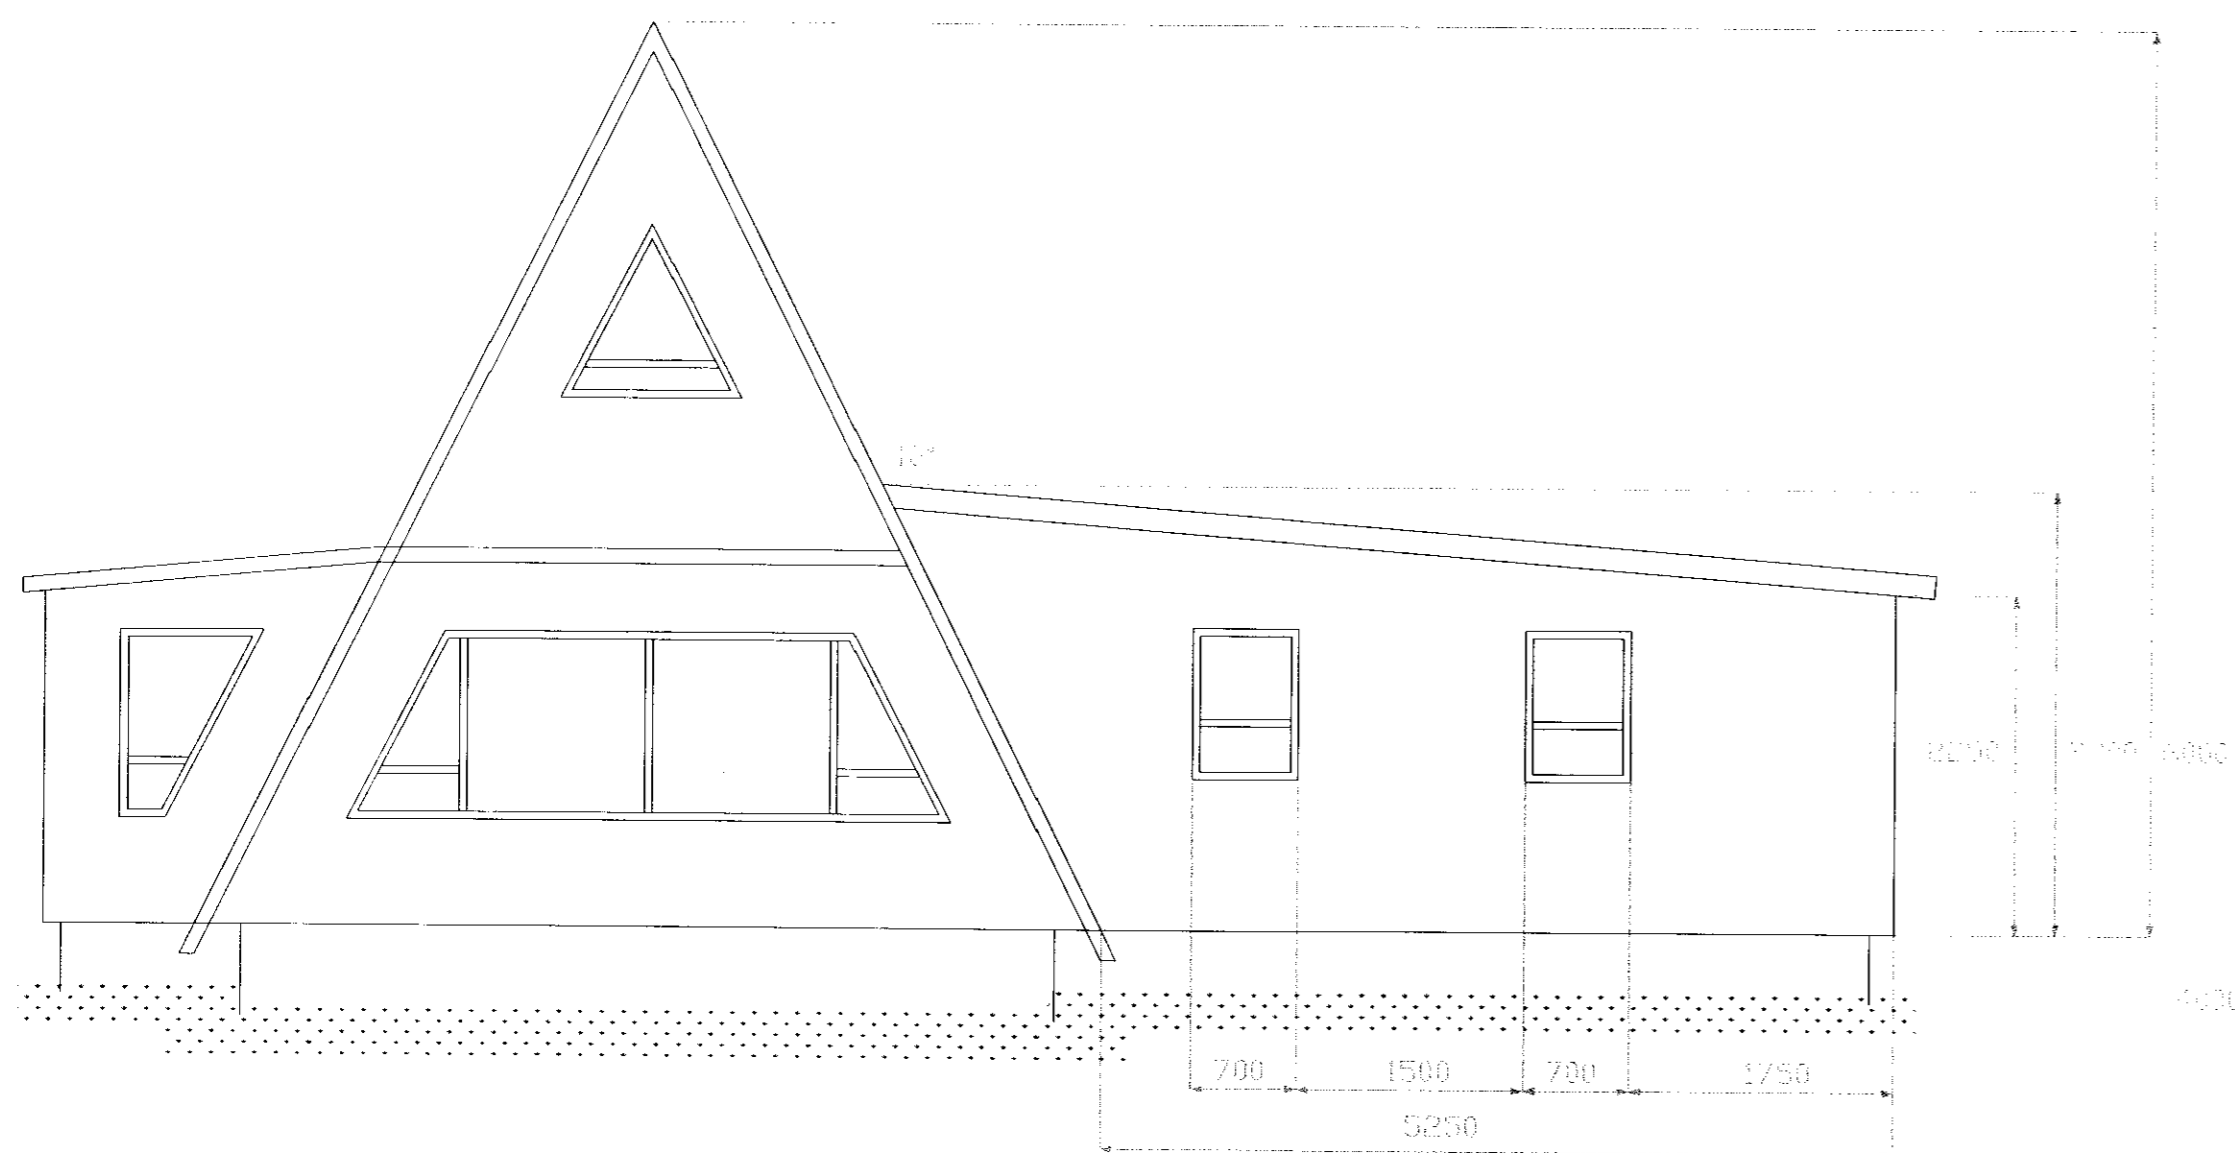

Norður


Viðbygging

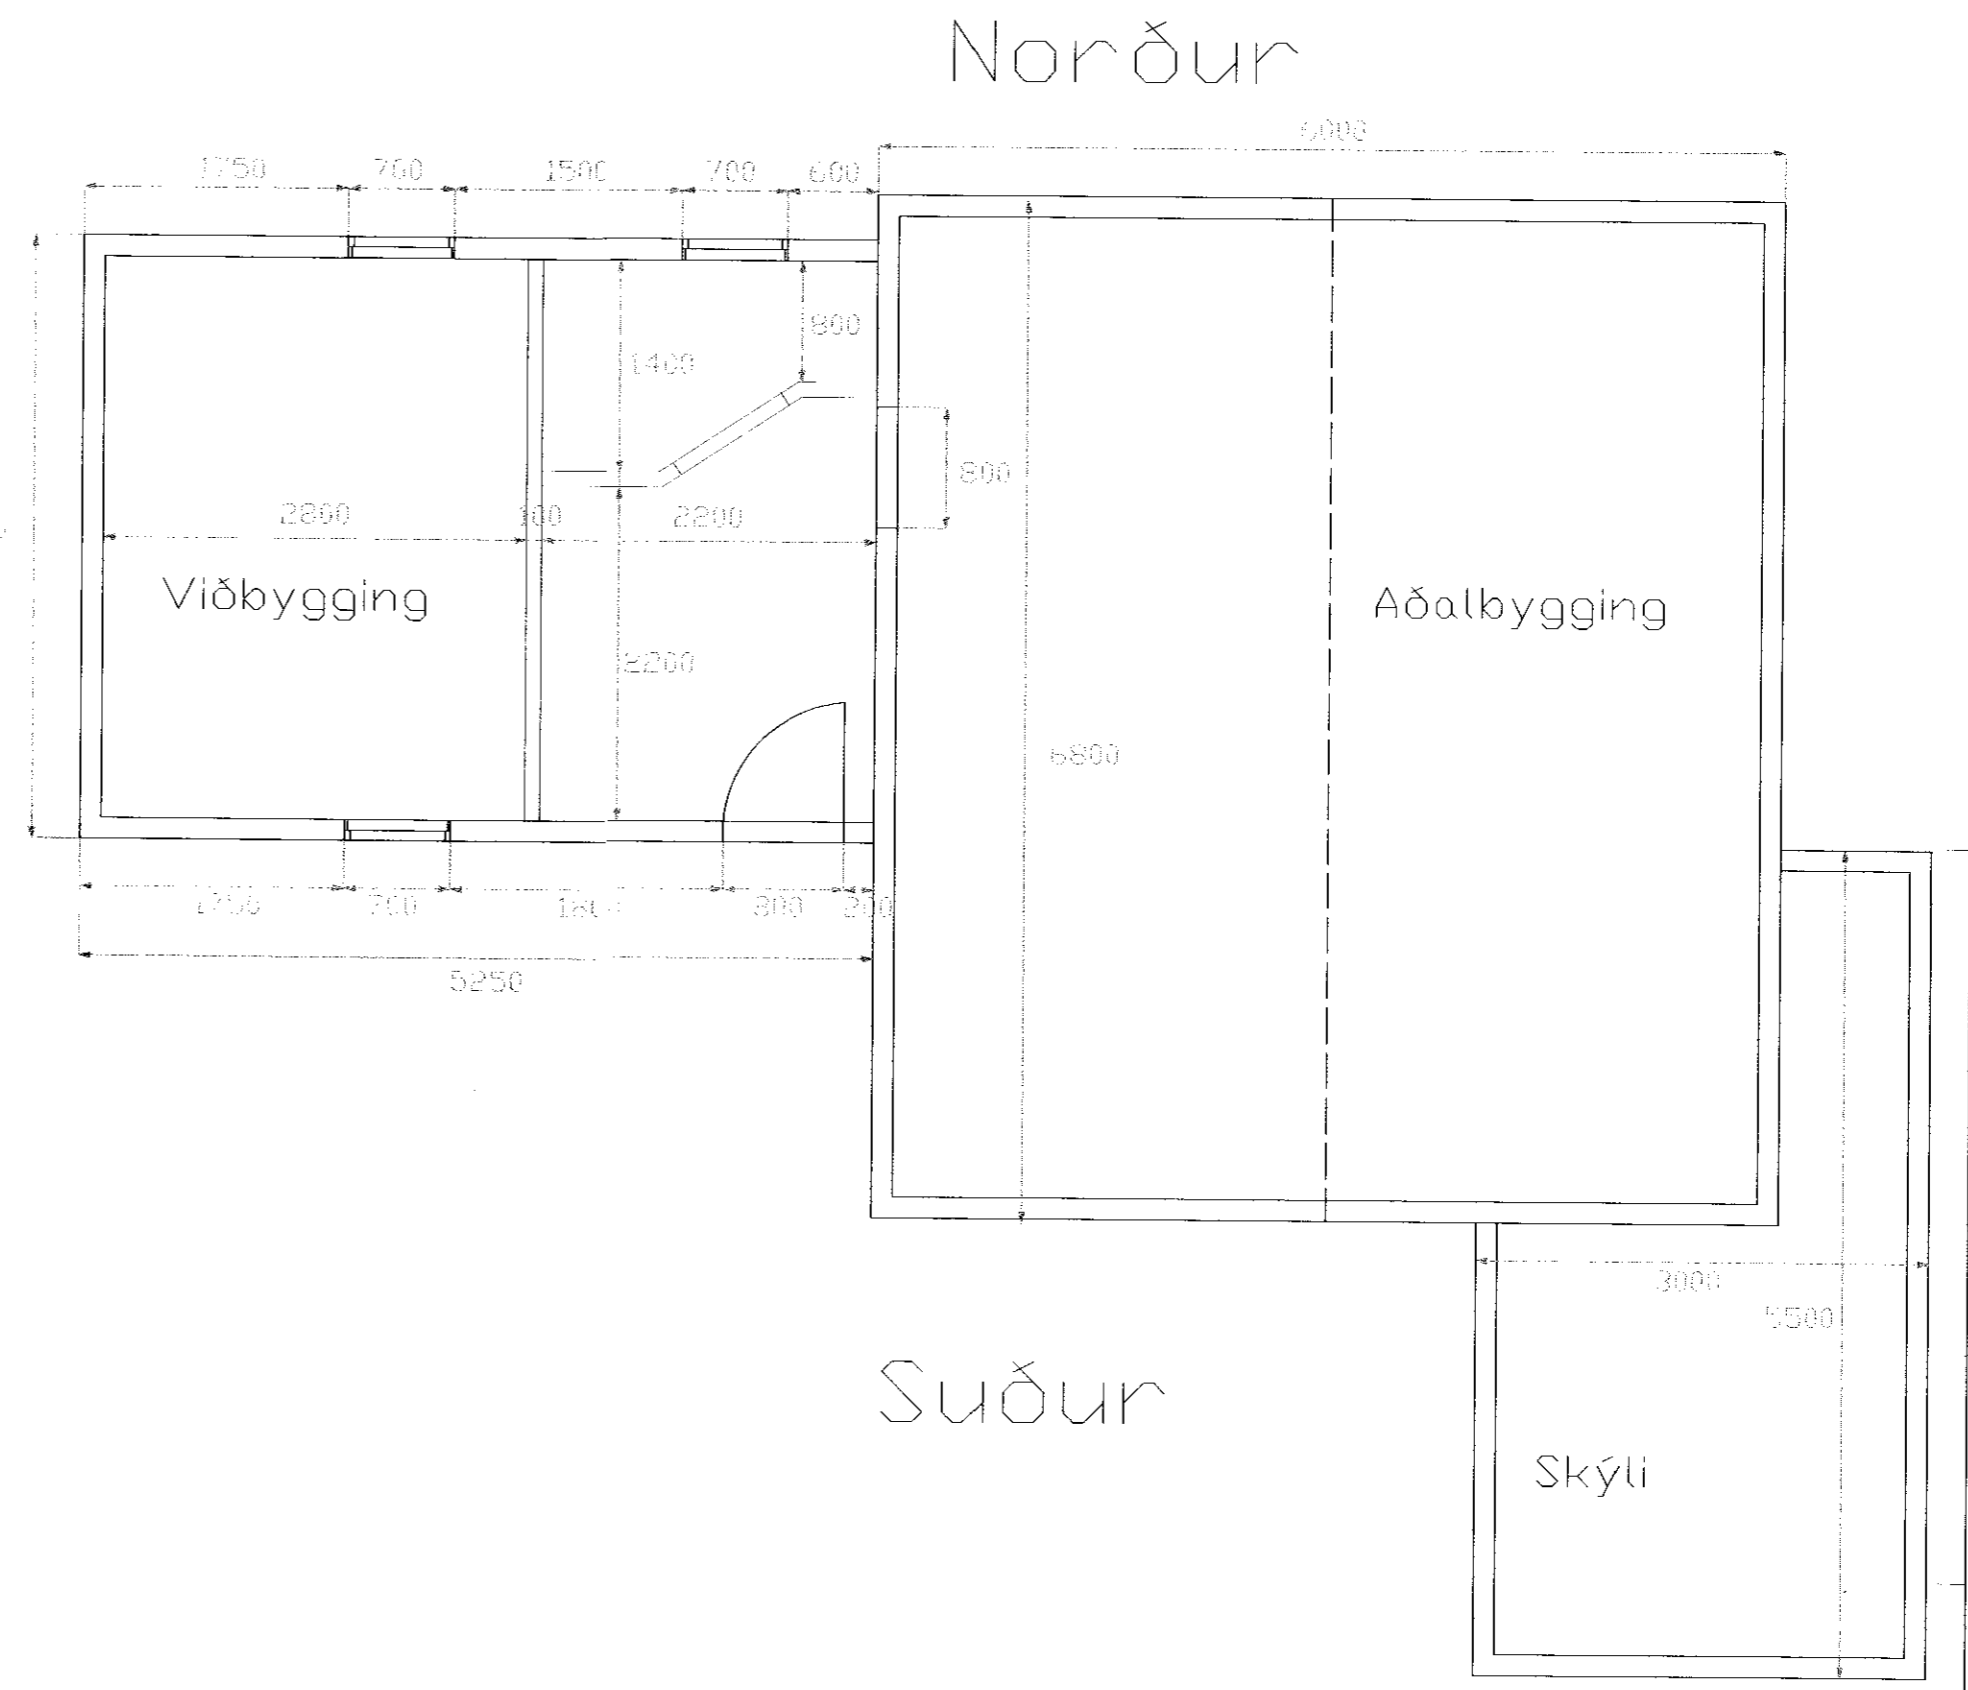

Norður

Suður

Skýli

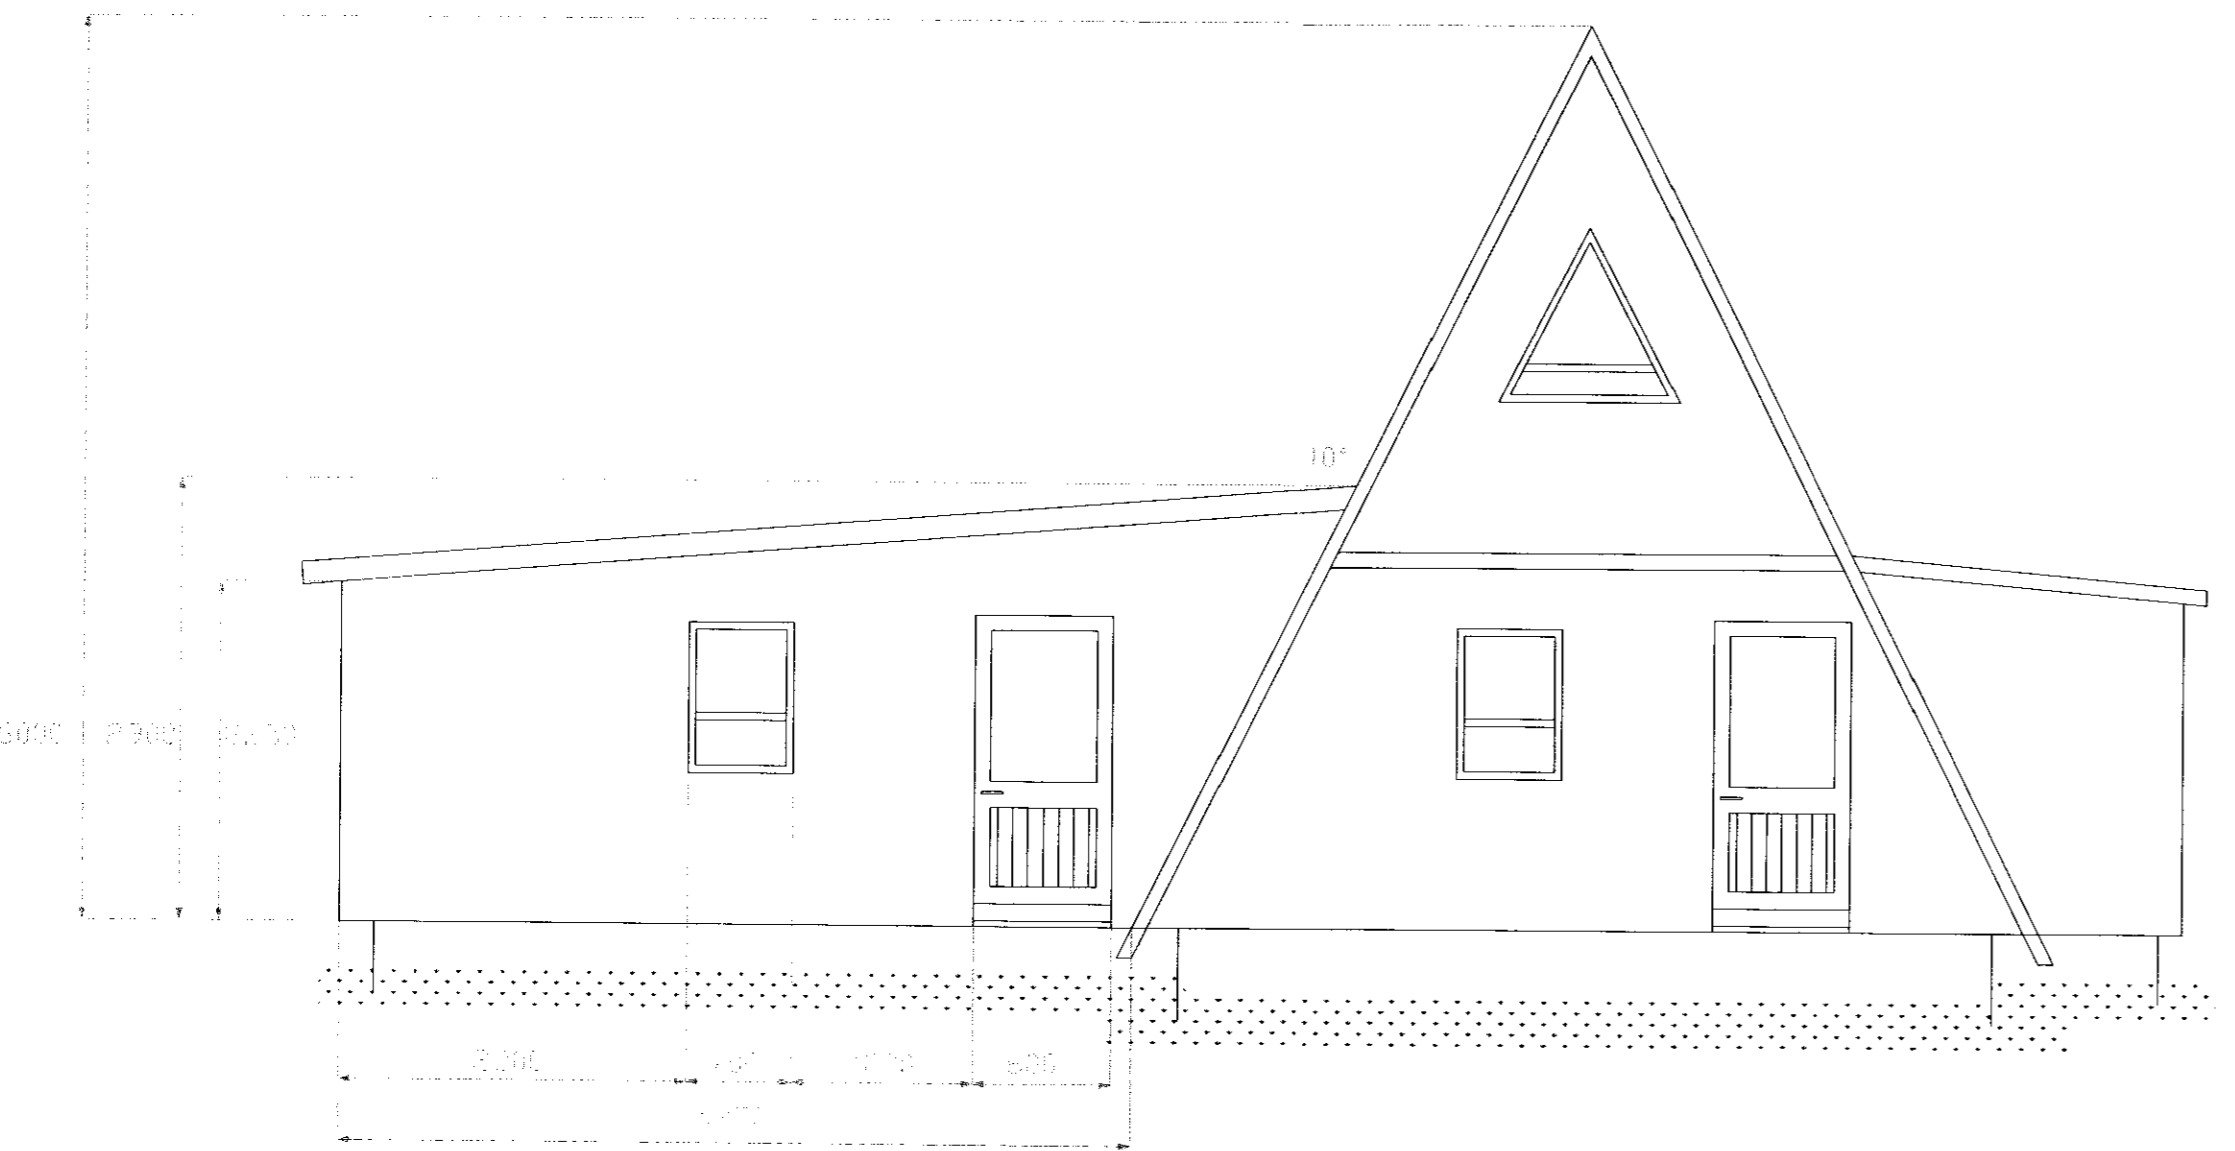

Viðbygging

Suður

Sumarhús á lóð 7 í landi Villingarvatns Grímsnesi, Grafningarhrepp.

Runólfur Bjarnason Hörgsholt 15
k.t: 200962-2819
Rafgeisli Hamraborg 1 Kópavogi
Sími: 5645100 Netfang: rafgeisli@islandia.is

Skýringar: Eigandi Hlöðver Óddsson
Teikning: Grunnmynd, Útlit
Mælikvarði: 1:50

Blað nr: 1 of 2
Breytt: Viðbygging