
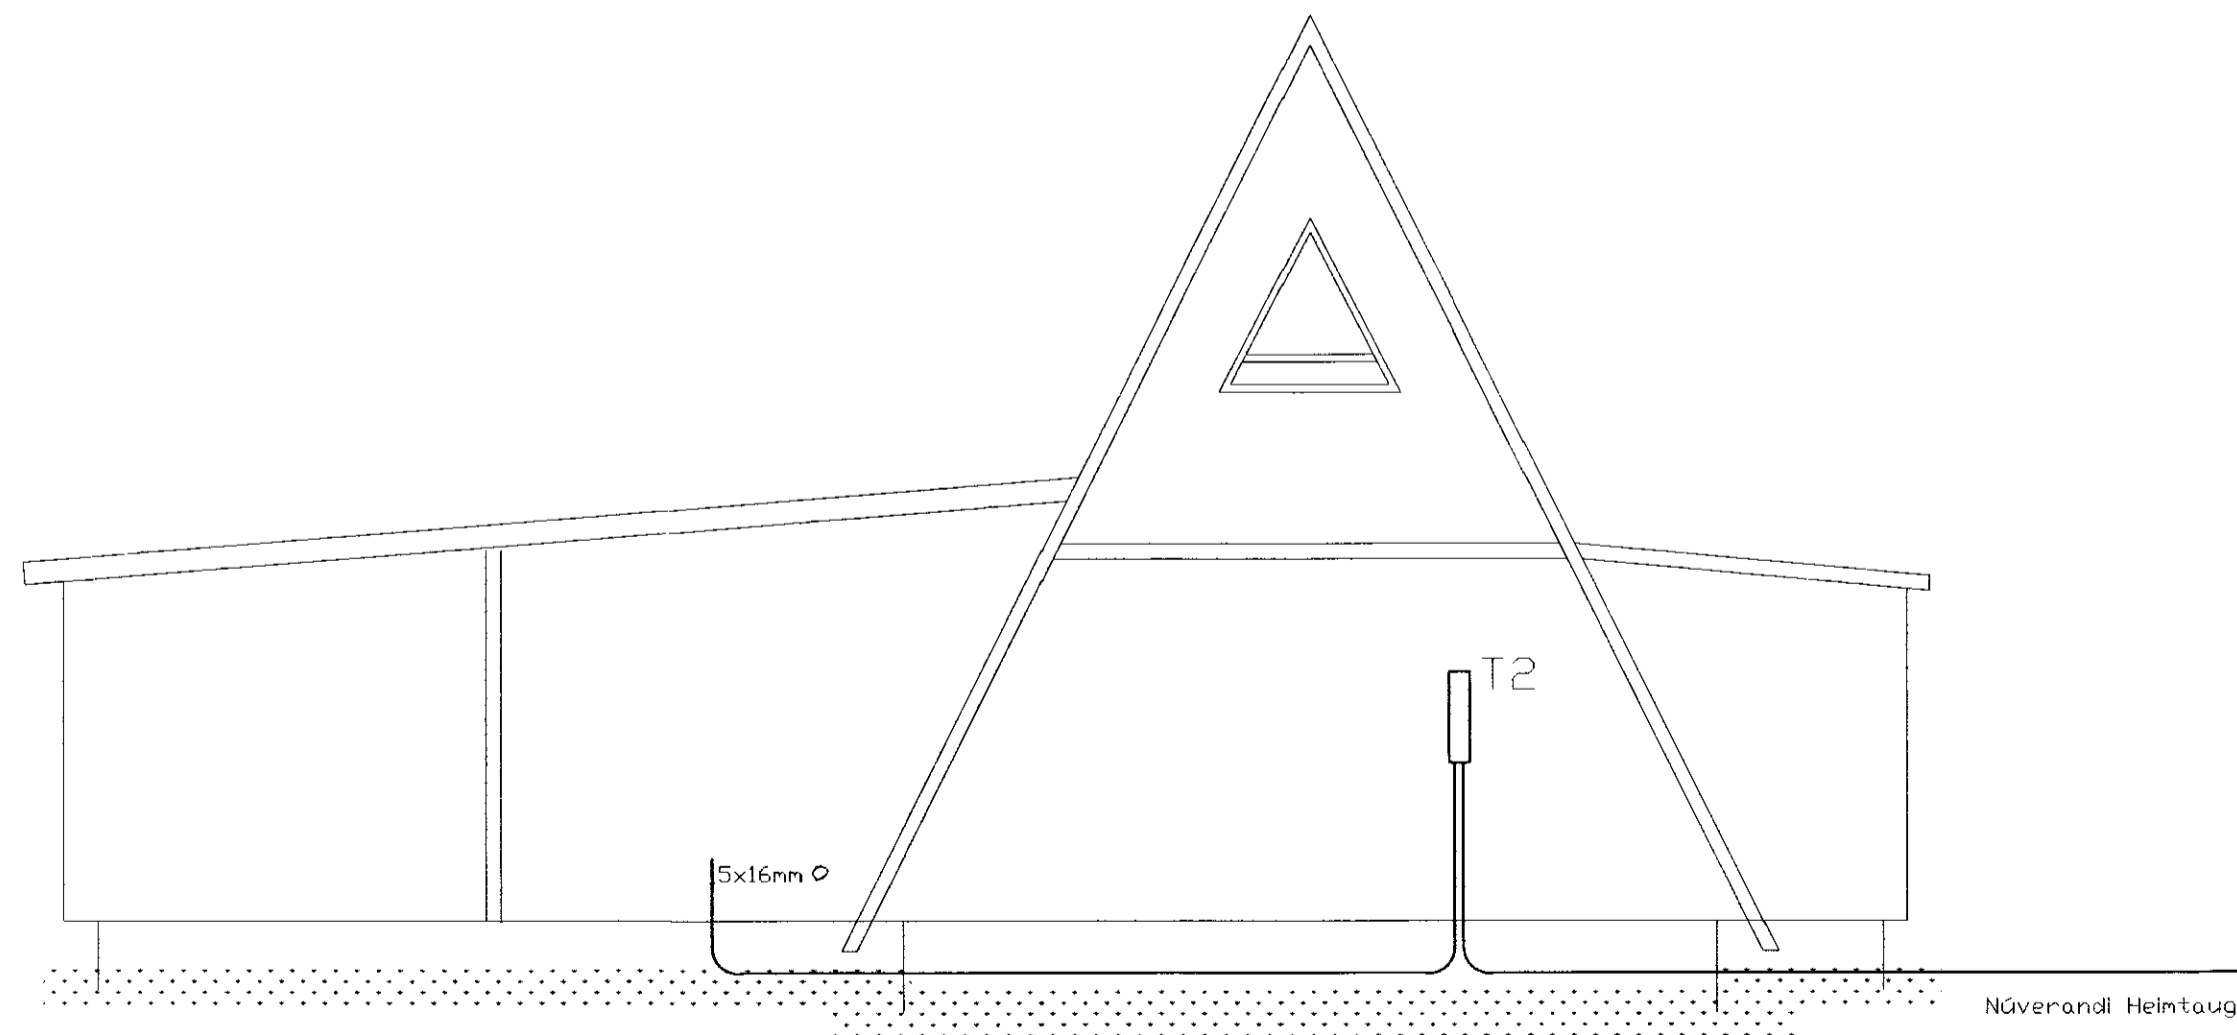


Einlínunmynd

Heimtaug Rafveitu

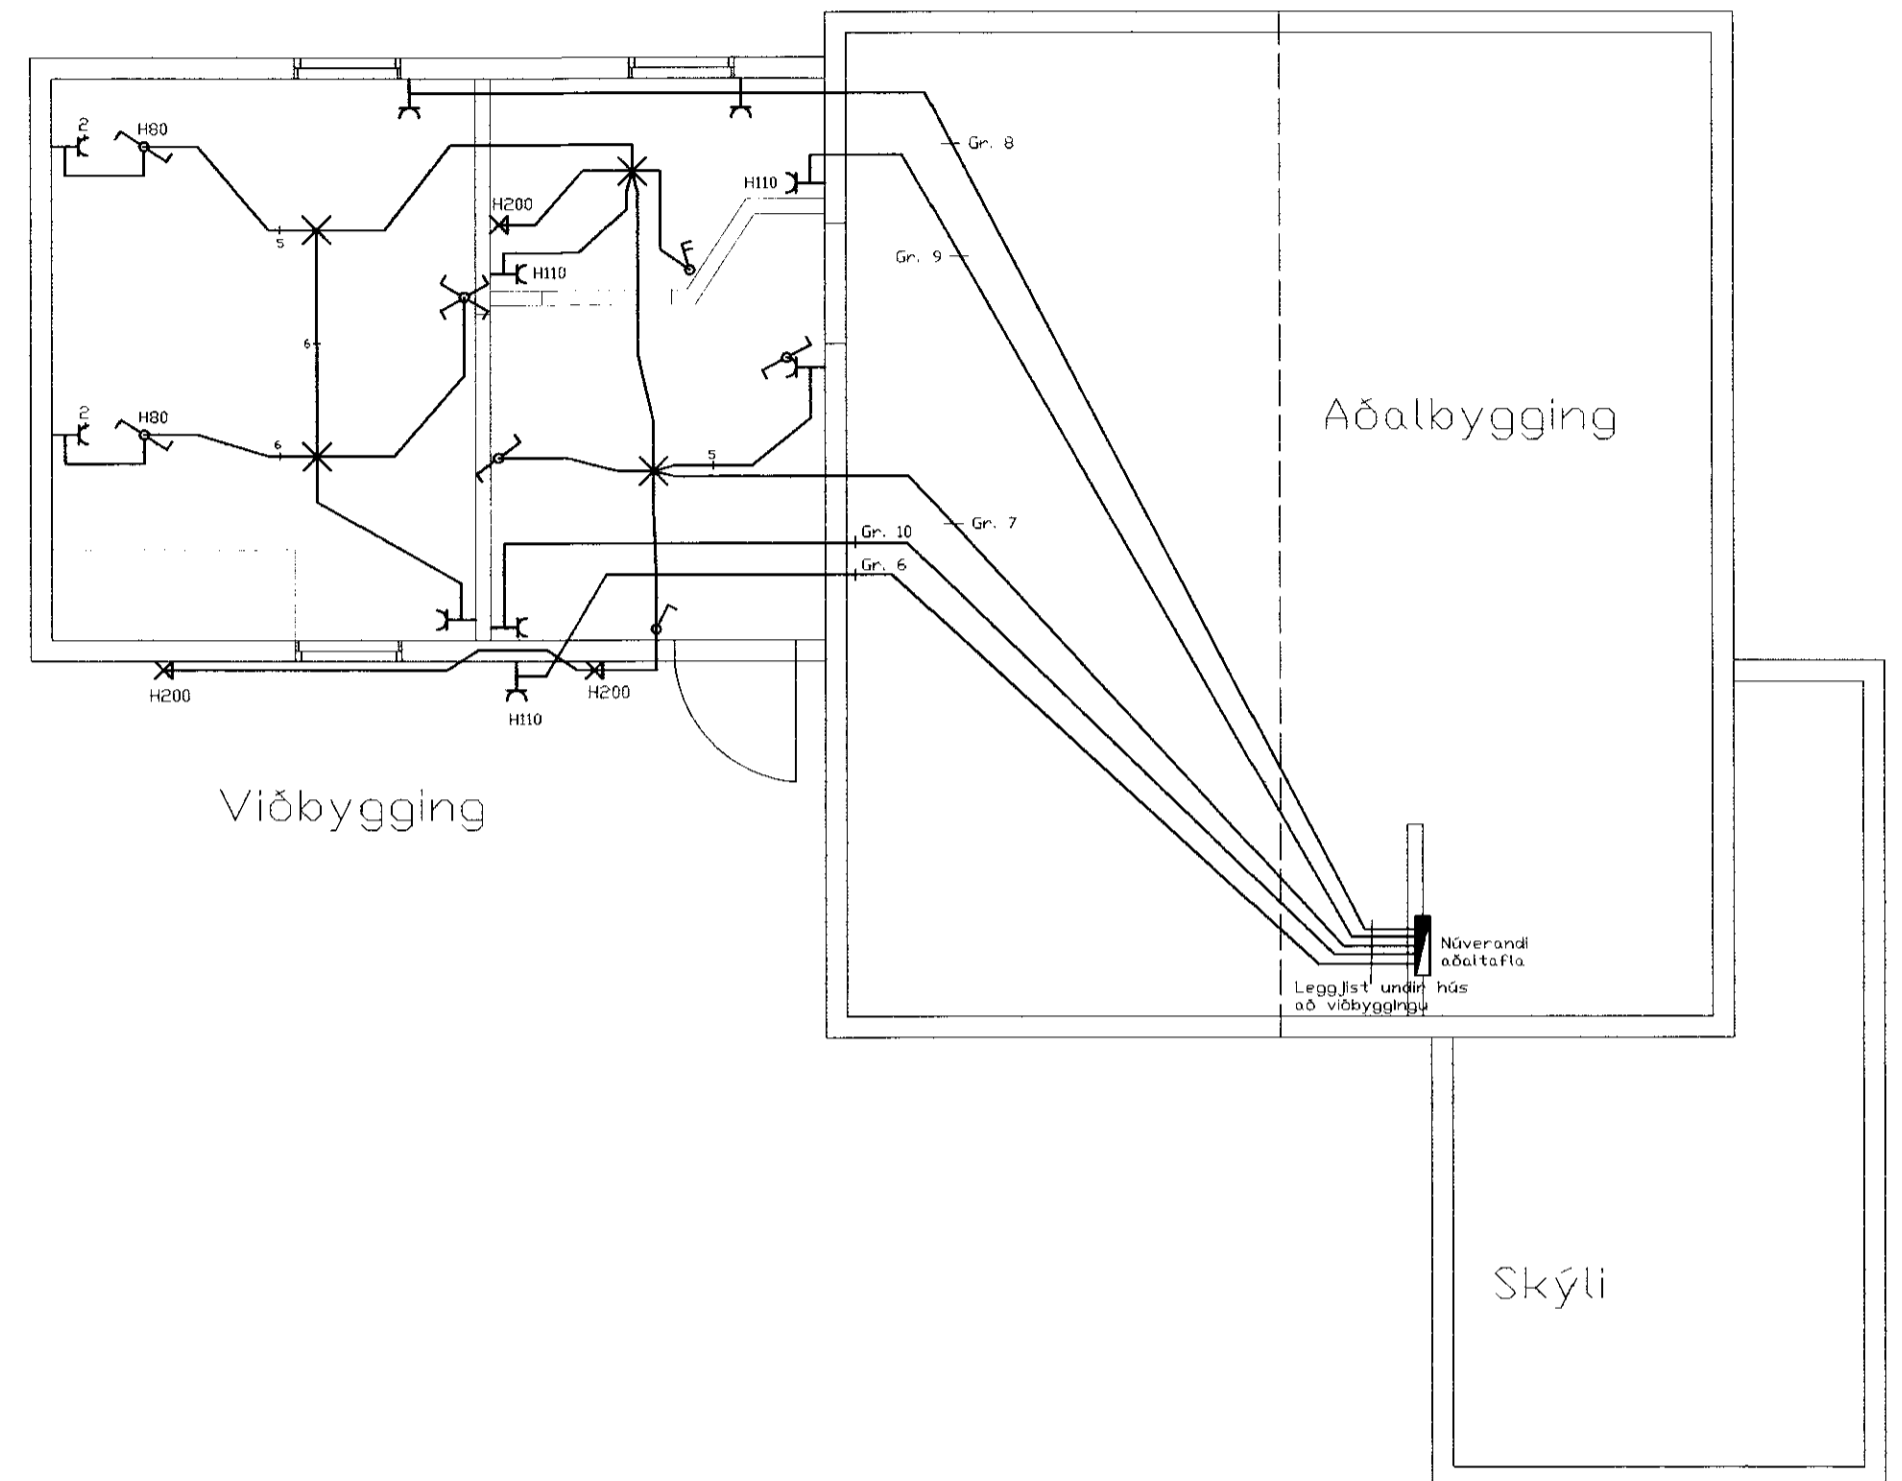

Viðbygging

Suður

Sumarhús á lóð 7 í landi Villingarvatns Grímsnesi, Grafningarhreppi.

Runólfur Bjarnason Hörngsholt 15
kt: 200962-2819
Rafgeisli Hamraborg 1 Kópavogi
Sími: 5645100 Netfang: rafgeisli@islandia.is

Skýringar: Eigandi: Hlöðver Oddsson
Teikning: Raftegnir, Grunnmynd, Snið, Einlínunmynd
Mælikvæði: 1:50

Runólfur Bjarnason
Bláð nr: 1 af 1
Breytt: