


Grunnmynd

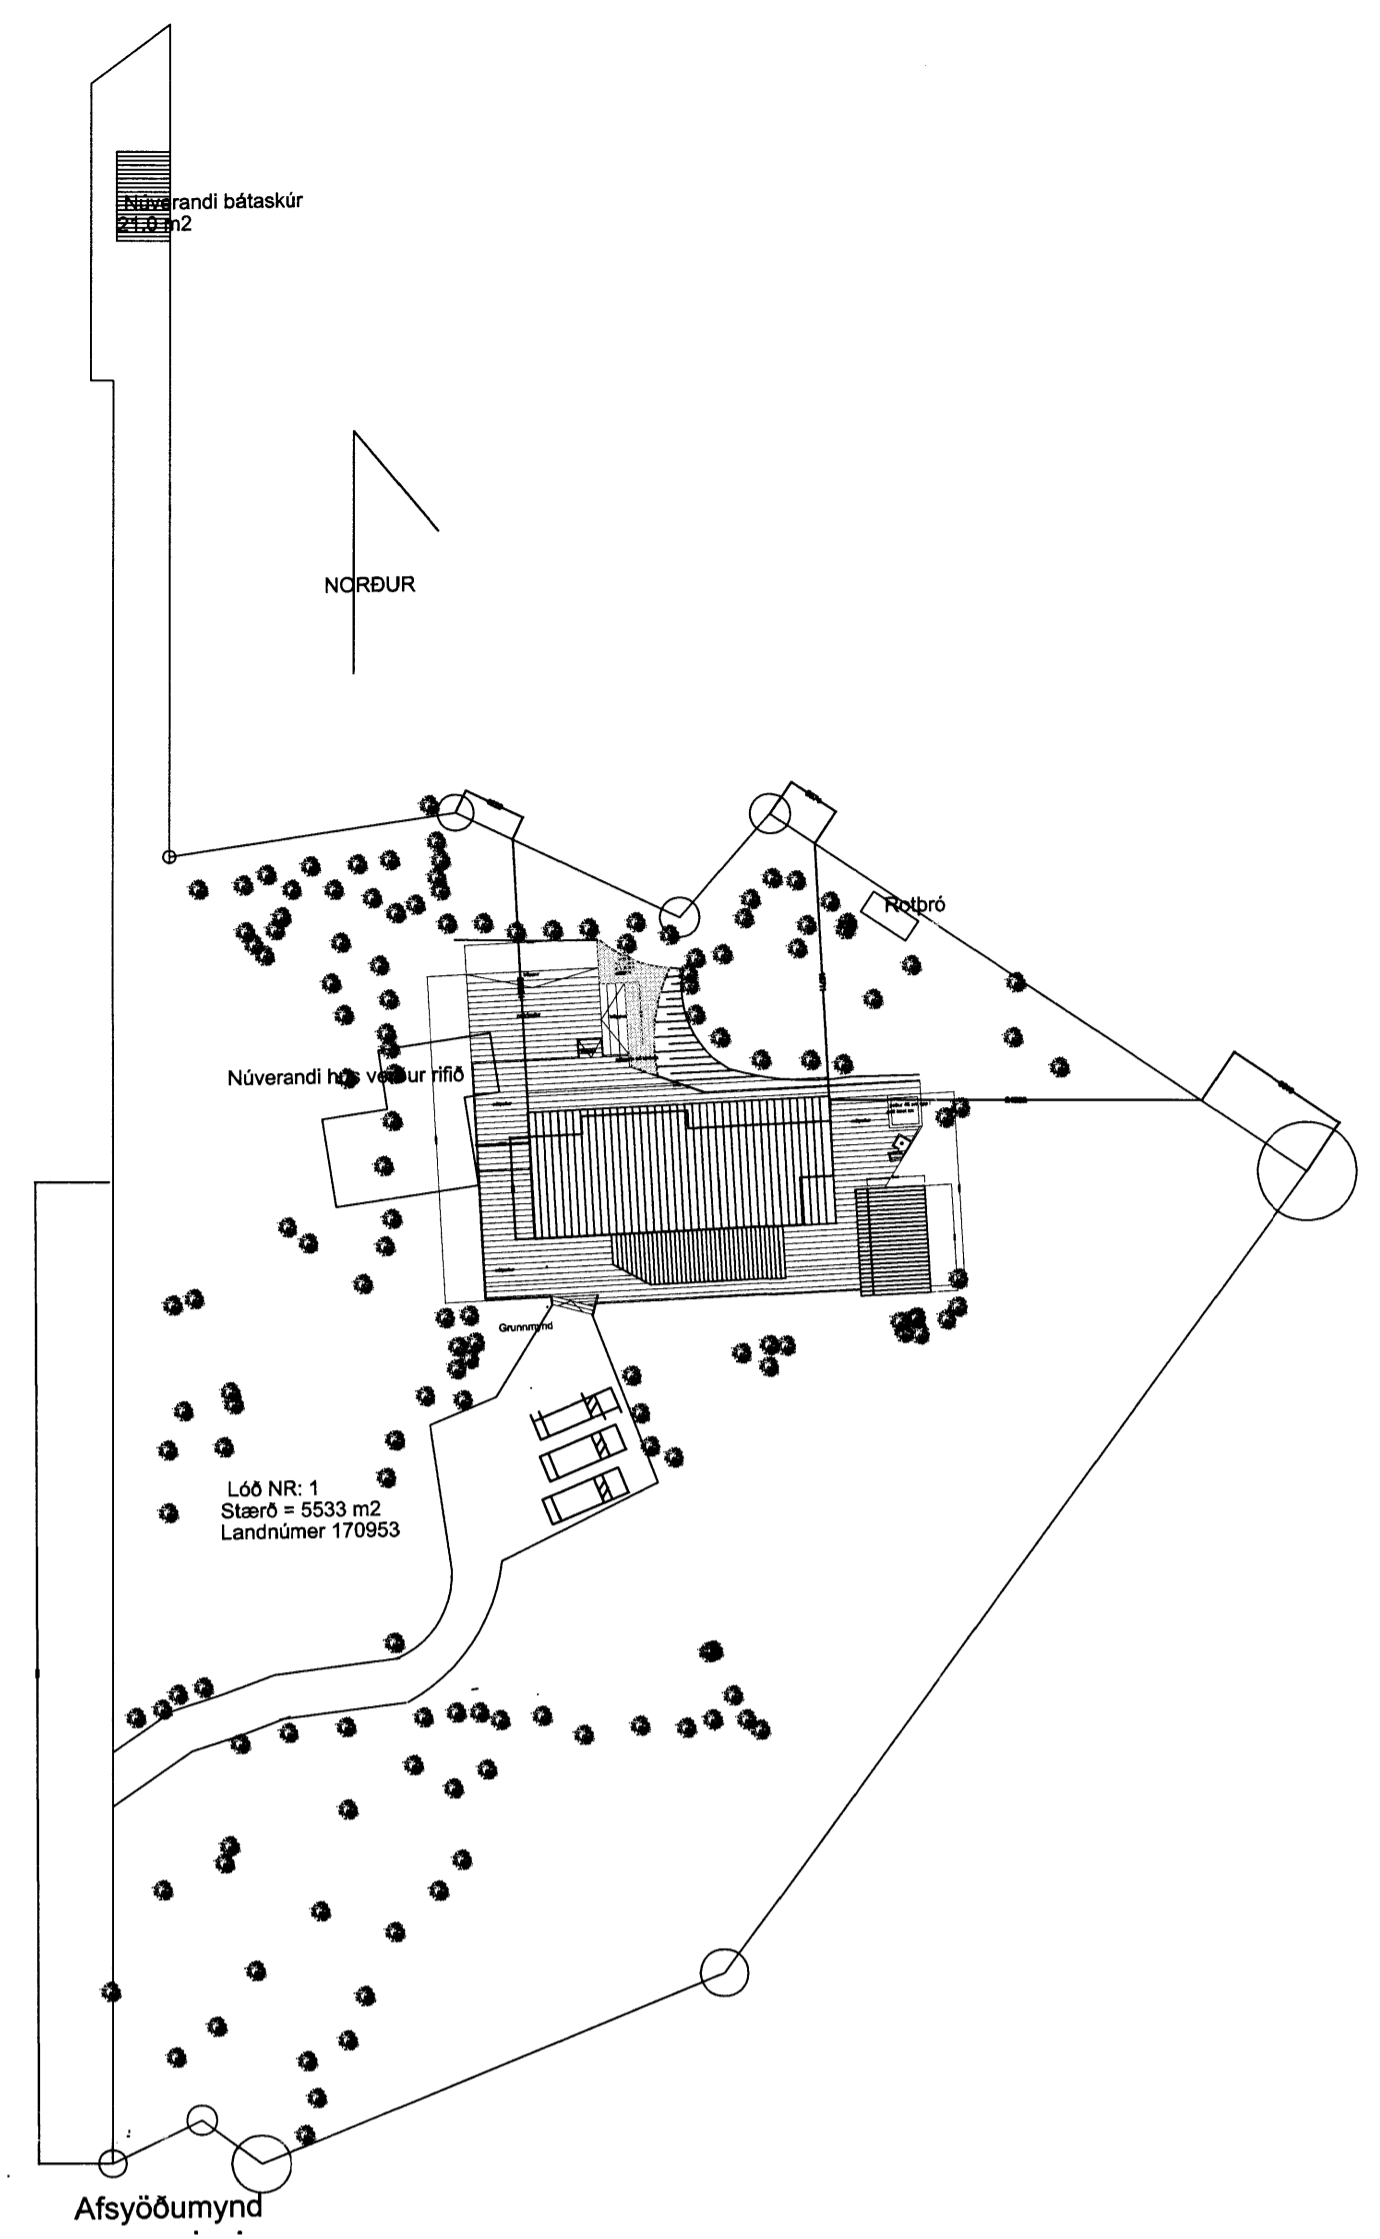

Afsýðimynd

BYGGINGARLÝSING :
Húsið er grundað á steypta sókkla og plötu, sem er sett ofaná malarpúða. Sókkjar 200 mm þykkir og mín 600 mm háir. Gólfplata er 160 mm þykk í hana koma steypumottur. Þakspennur eru 45x220+45 veggir 45x145.

Þak; bárujárnsklaft, þakpappi, 25 mm borðaklæðning, úttöftunarbíl, vindþéttipappi, 9° einangrun, rakavarnarlag, rafmagnsgrind og furuborð með 10 mm millibili hefluð mákuð hvít.

Útveggir; bandsagaður furupaneli 120 mm breiður, lektur 34x70, 9 mm vatnsþolinn krossvotur, burðargrind, 6° einangrun, rakavarnarlag, lektur 34x70mm, furupaneli málaður hvítur 10 mm millibili. Á snyrtigum eru flisalagðir veggir og gólf hvítar.

Gólf; plankaborð lútu oregonpine 200 mm breið borð með.


Gluggar og hurðir; gluggar timbur að innan málmur að utan gluggar verði hvítir. Lagaleiðir eru undir gólf í frostvörðu rými. Upphitun er með rafmagni. Neyslutavni lagt í ál-pex vottuðum rörum. Fráveitilagur eru úr stífu PVC. Loftþræsing er náttúruleg.

Reyksnjara skal koma fyrir í öllum herbergjum auk stofu. Handslökkvitæki skal koma fyrir í húsinu.


Stærðir:
Hús: 139,6 m²
Gestahús: 27,6 m²
Samtals: 167,2 m²

Nýtingarhlutfall: $\frac{167,2 \text{ m}^2}{5533 \text{ m}^2} = 0,030$


U-gildi byggingahluta skal vera eftirfarandi við T >= 15°
Þak 0,15
Útveggir 0,25
Gluggar 1,7
Hurð 1,7
Gólf 0,20
Útveggir meðaltal 0,80

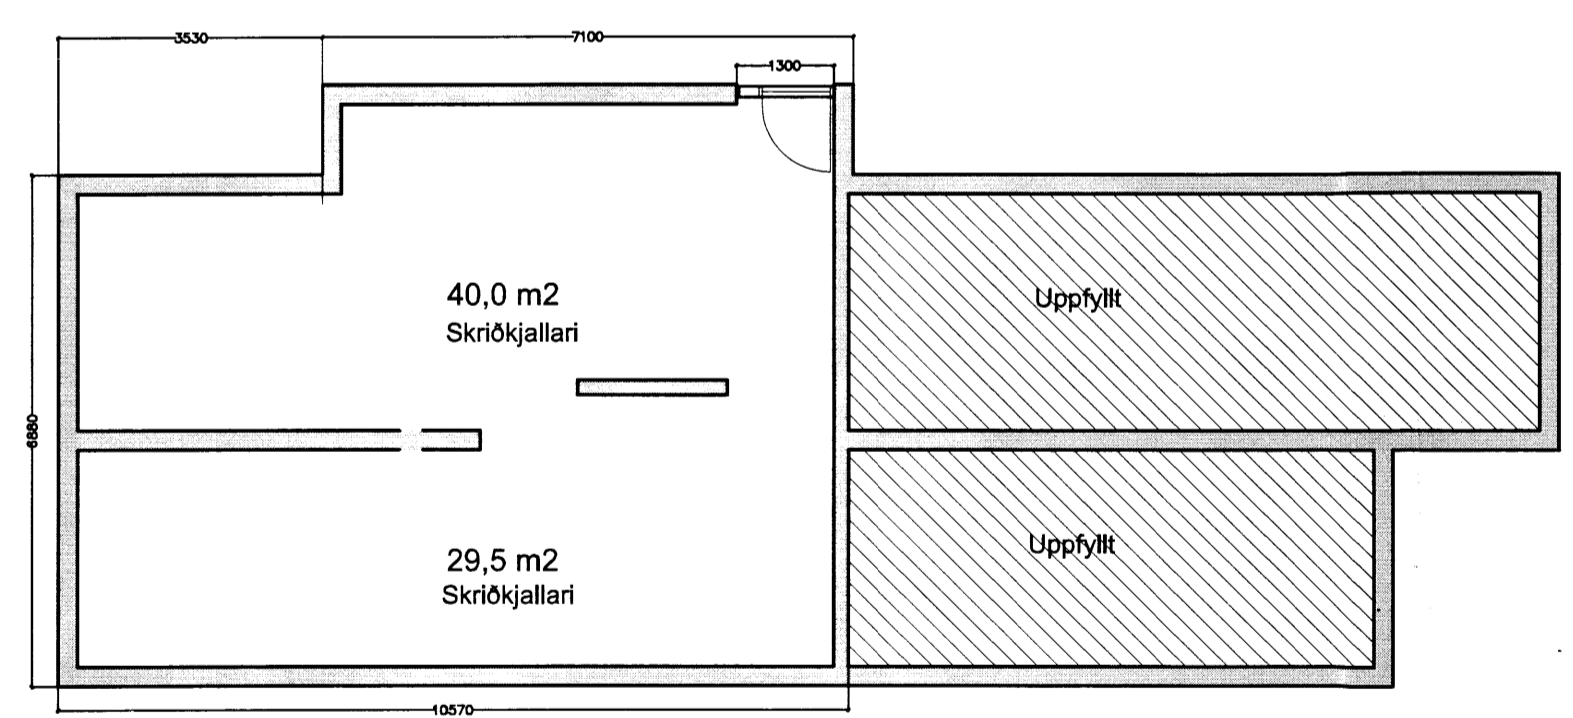


mynd - skriðkjallari

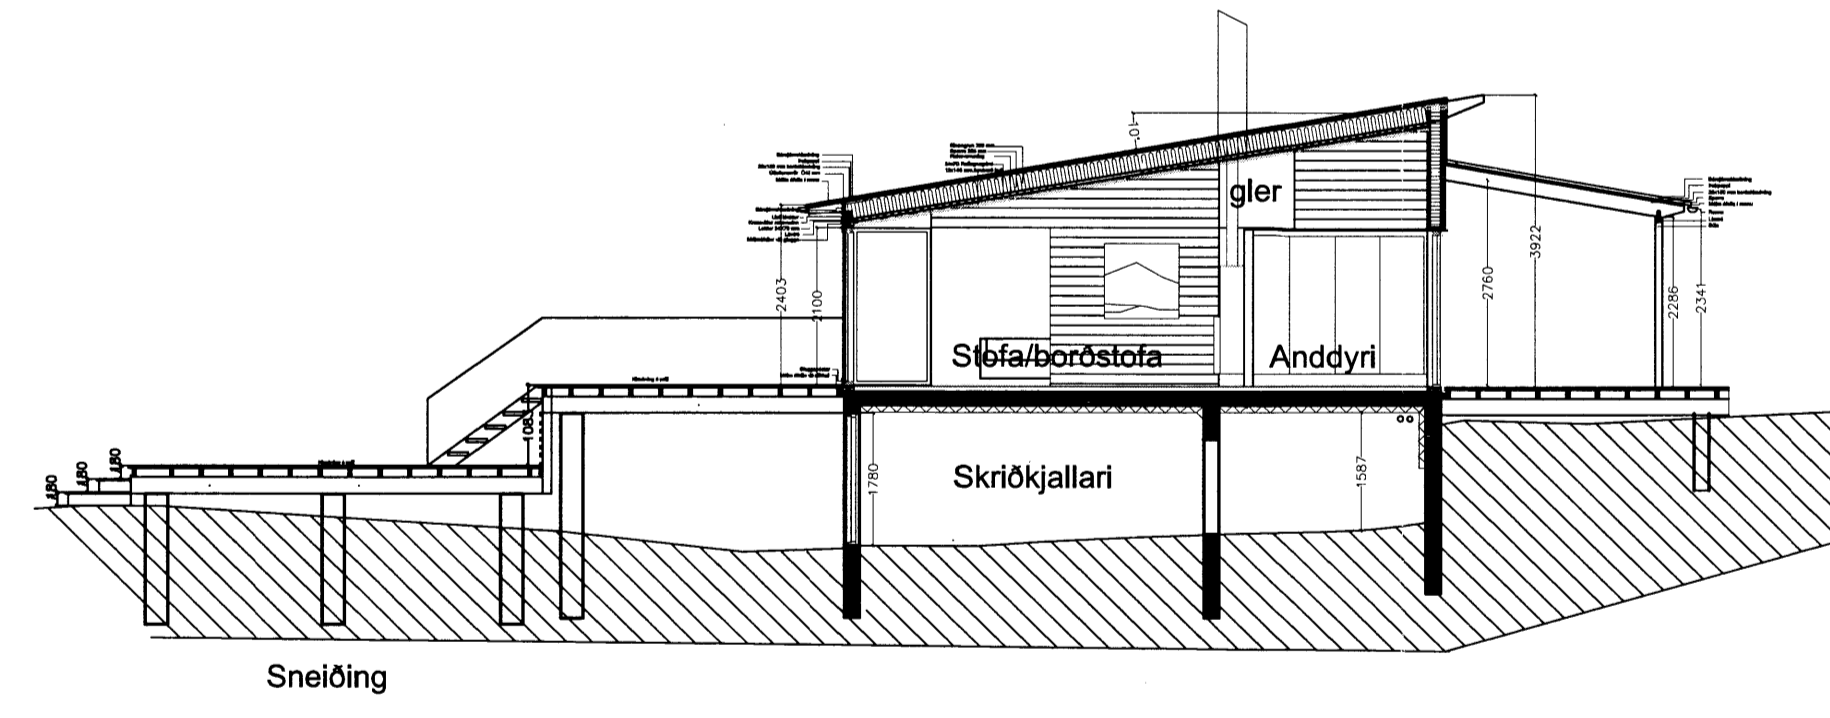

Sneiðing

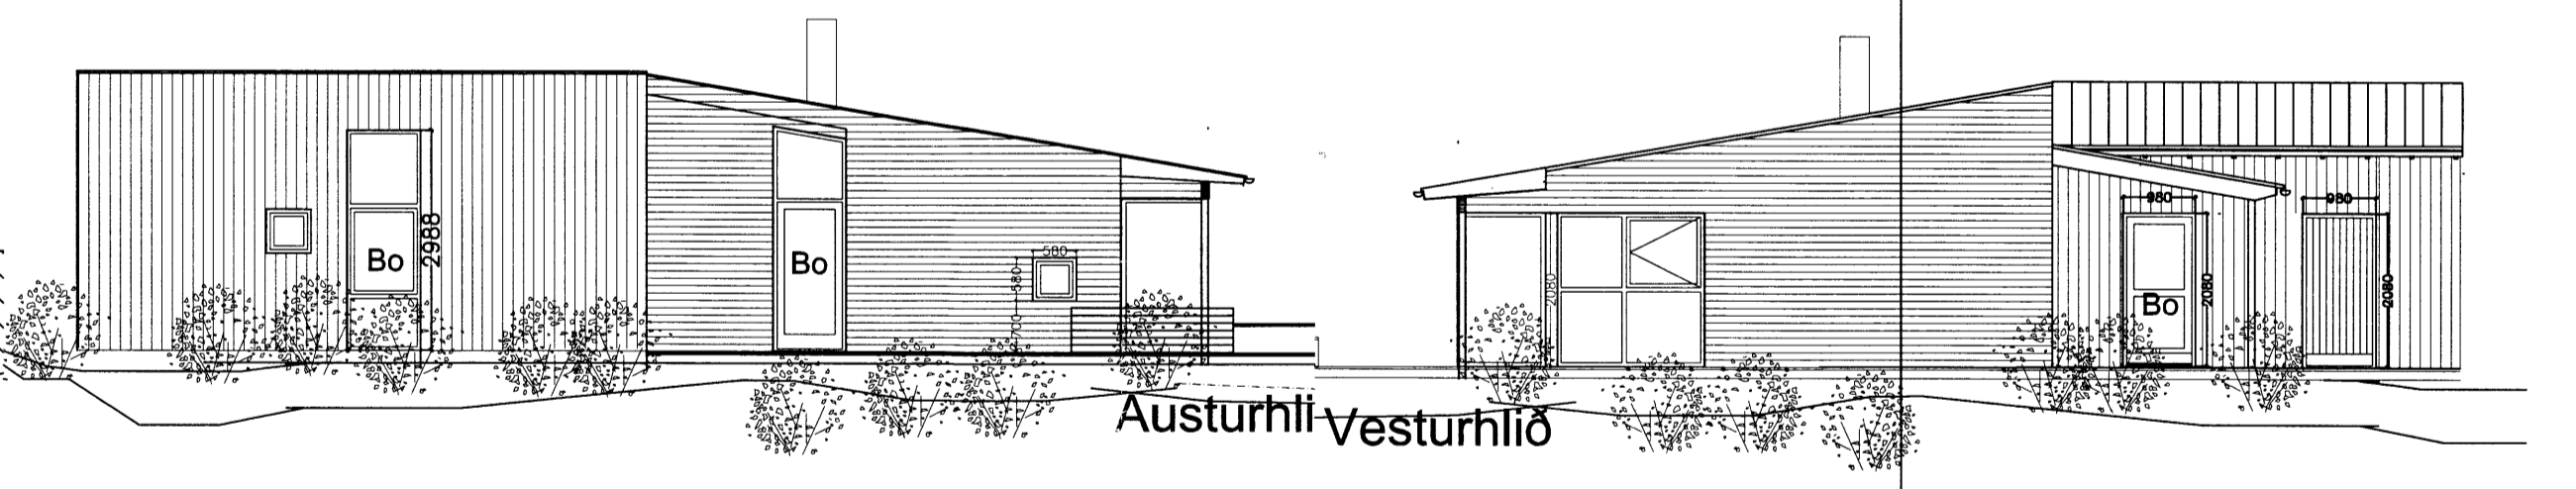

Austurhlí/Vesturhlí

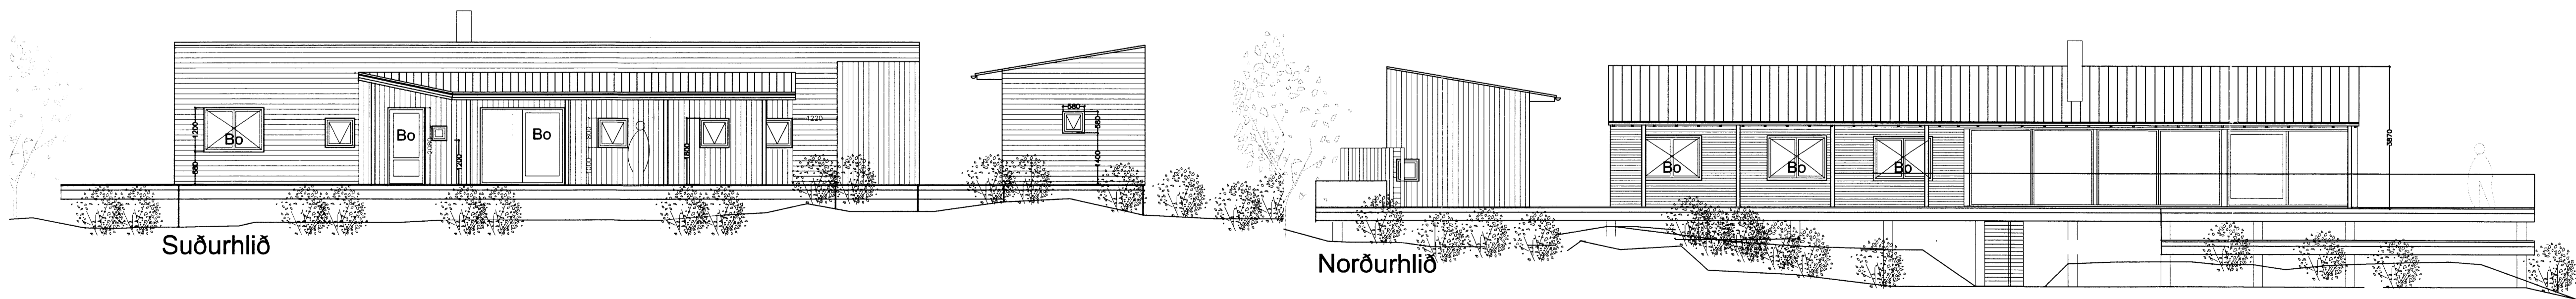

Suðurhlí

Norðurhlí

A 21.01.2013 skýringar bæk inni í teikningu.

Útgáfa: Drögmenging Lýsing: Teikningarnúmer: Samþykki

á stofunni arkitektar
Bergslagastræti 10, Rvk. Sími: 651 1460. Stofan@astofunni.is

Finnur Björgvinsson, arkitekt FAI KT: 180946-3081
Hilmar Þór Björnsson, arkitekt FAI KT: 280845-3108

Verkefni: 21.01.2013
Kvæði: 1:100/1:500
Fristundahús Villingavatn Grímsnes og Grafingshreppur
Hannað/teiknað:
Skýring: grunnmyndir, útlit og sneiðing afsýðimynd
Samþykki:
Kennitala: 660589-1396

Stöð: 2111 skilfráttir 19 listundahús vllingav. Teikning/Formgögn - Skissur/BAGSU-A-001 21.01.2013.dwg
Teikningarnúmer: 11-19
Útgáfa: A-BAGSU-001 A