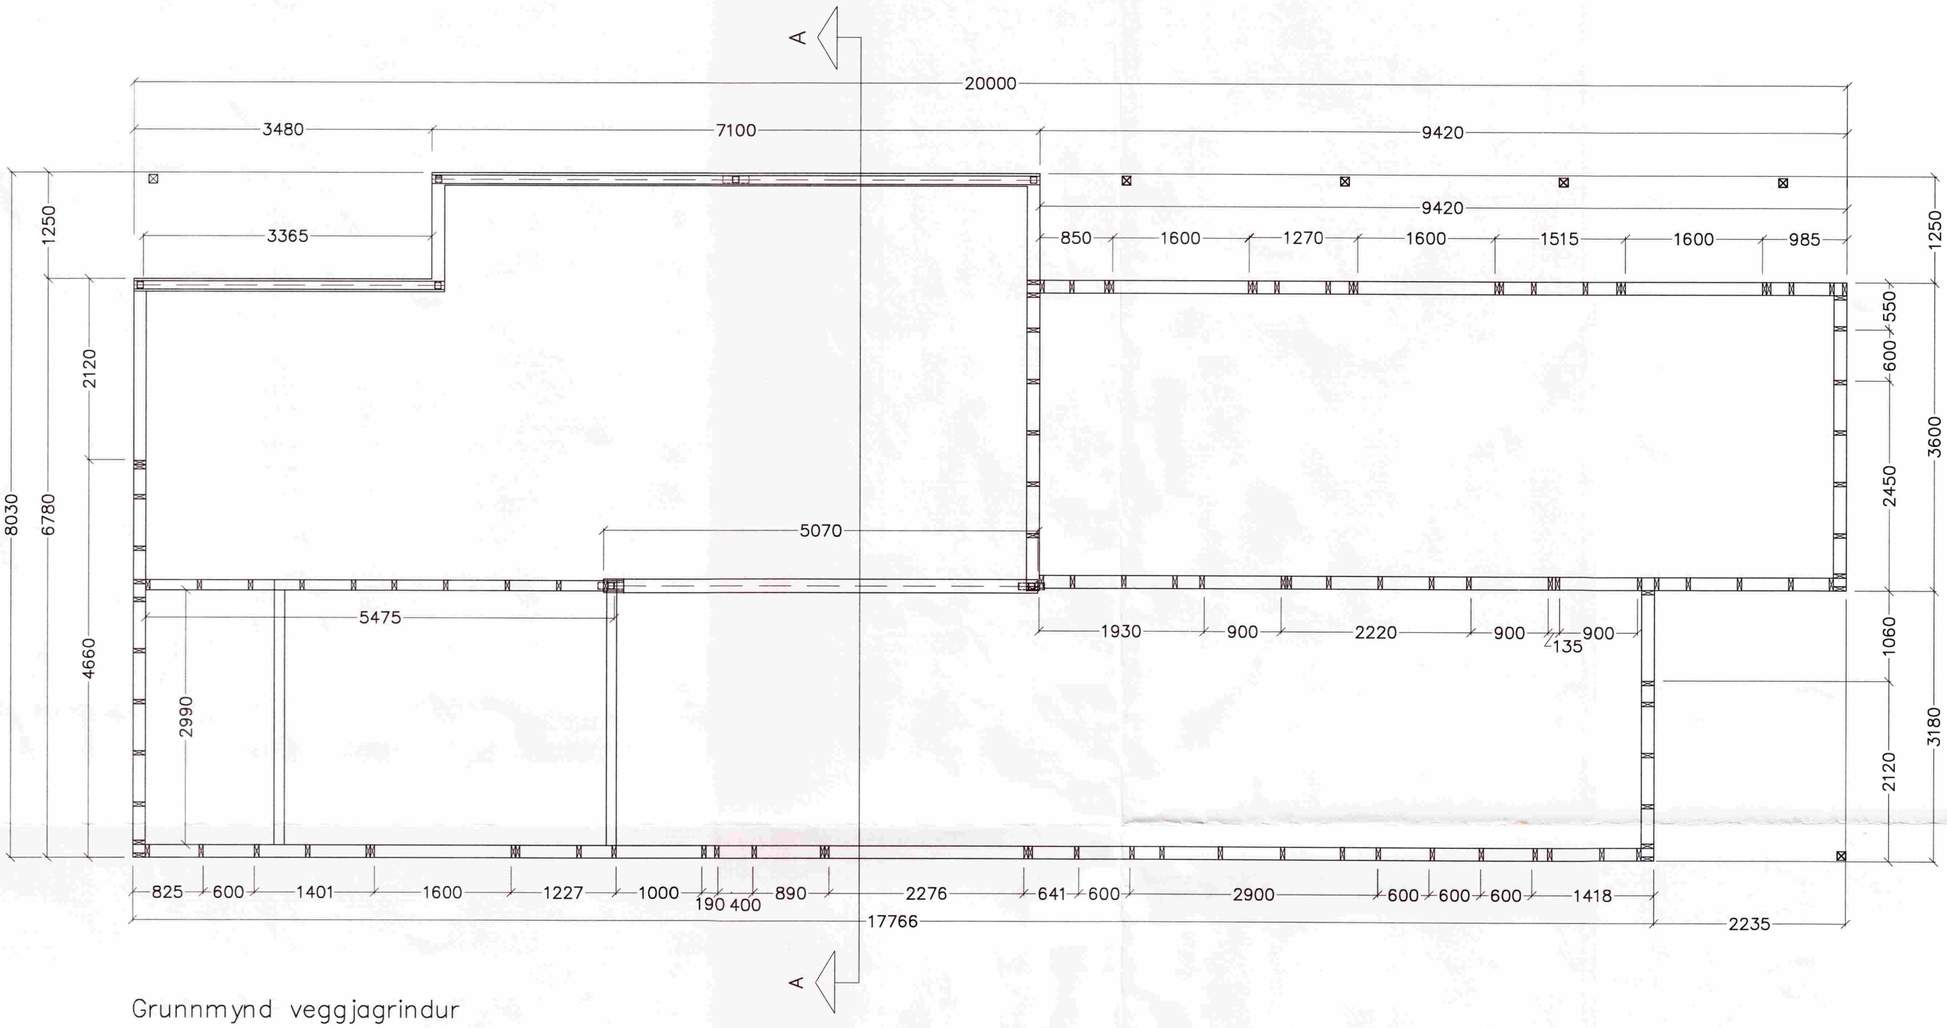

Grunnmynd veggjagrindur

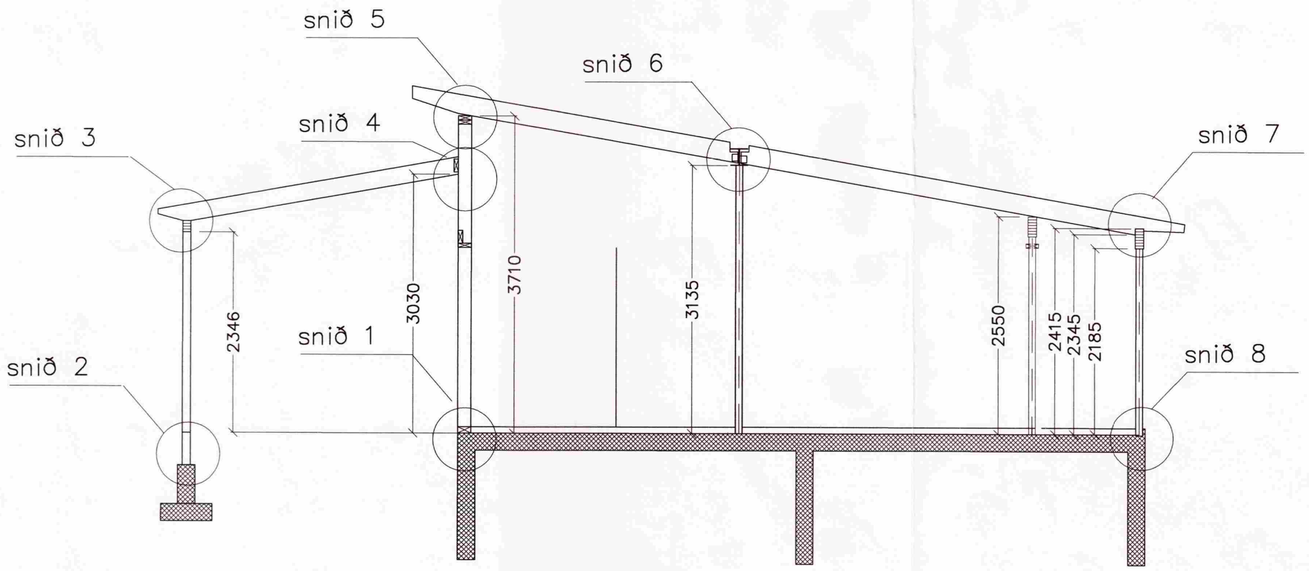

Snið A–A

MÓTTEKIÐ
25 SEPT. 2012
Byggingafulltrúi uppv. Arnessýslu og Flóahr.

LÝSING :

ALLT BERANDI TIMBUR SKAL VERA MERKT T1 SAMKV. ISL. STAÐLI
ALLUR SAUMAR, BOLTAR OG FESTINGAR SKAL VERA GALVANISERAÐ
Á GÖFLUM NEGLAST VEGGJASTOÐIR Í SPERRU MEÐ 2 STK 38/100MM SAUM
HURÐA OG GLUGGAOP SKULU NEGLAST MEÐ MEÐ 2 STK 38/100 MM SAUM Í ÖLL SAMSKEYTI. YFIR OP OG GLUGGA LENGRI ENN 1000MM SKAL SETJA TVÖFALDA 50X150MM UPP Á RÖND.
VEGGIR KLÆÐAST MEÐ 9 MM KROSSVIÐ
ÁLÍMDUM (URETHANE) NEGLING
2,7X60 MM SAUM C/C 75 MM

ÖLL MÁL SKULU VERA Í SAMRÆMI VIÐ TEIKNINGU ARKITEKTS

Frístundahús í landi villingavatns	
Burður veggir Grunnmynd / snið	
Mál 1:50 / 1:20	Teikn. nr. 2 af 8
teiknað:SA	dagss. 1-09-2012
Hönnuður:	

SA teiknistofa
Gvendargeisla 40
Sveinn Arnarson BFI Kt. 150767-5479
Eiríkur Arnarson TFI Kt. 280760-5019