



MÓTTEKIÐ

25 SEPT. 2012


Ólafur Þósson
Byggingafræðingur, Arnessýslu og Flóahrs.

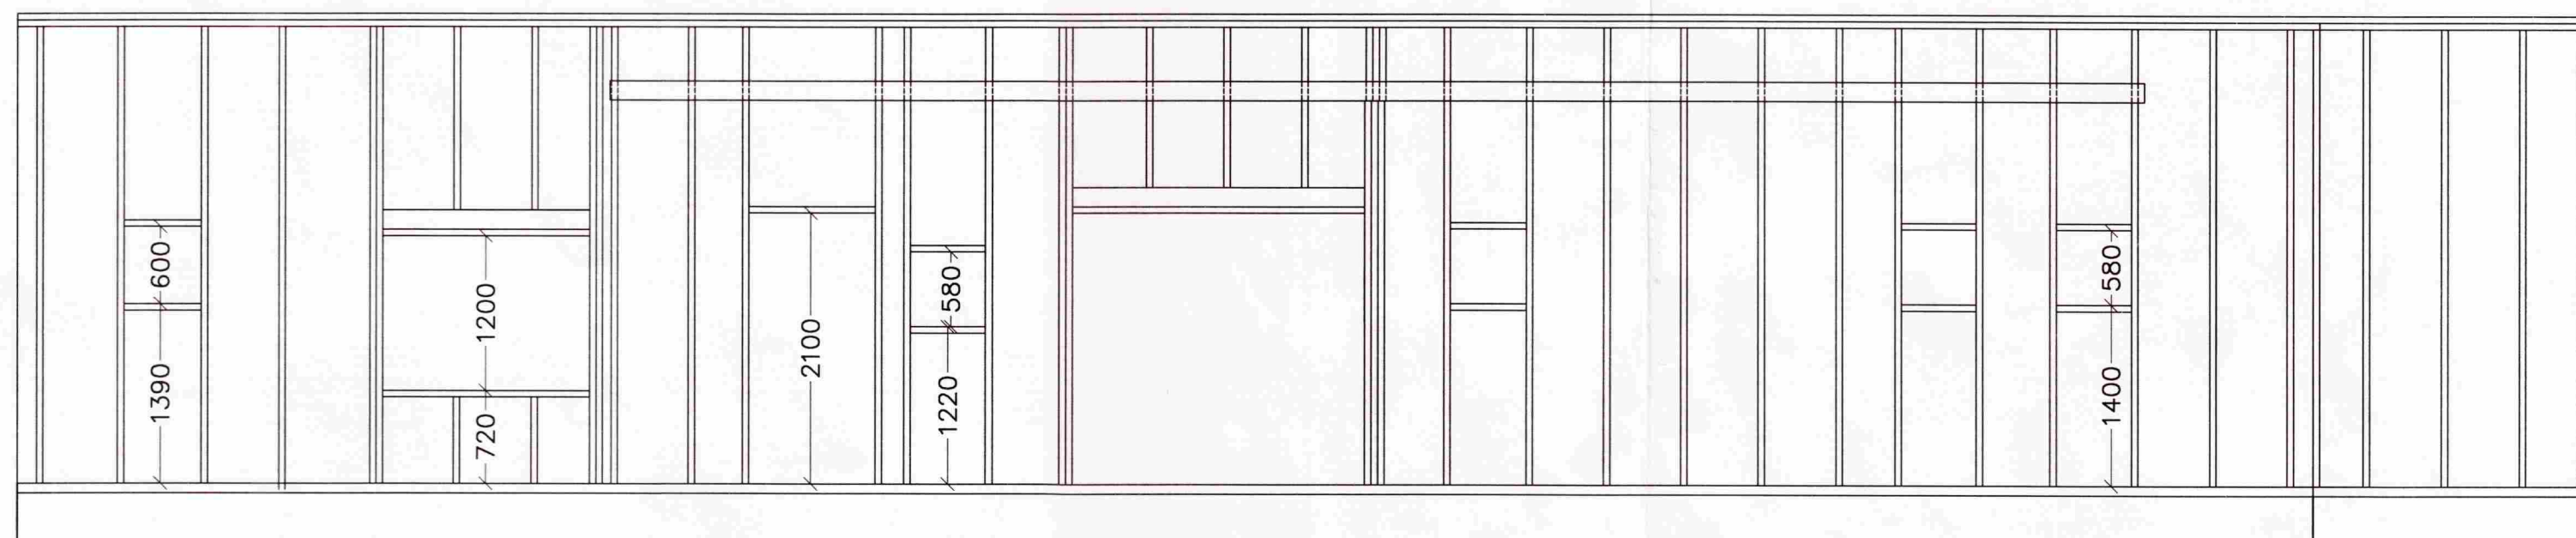


veggjagrind suður

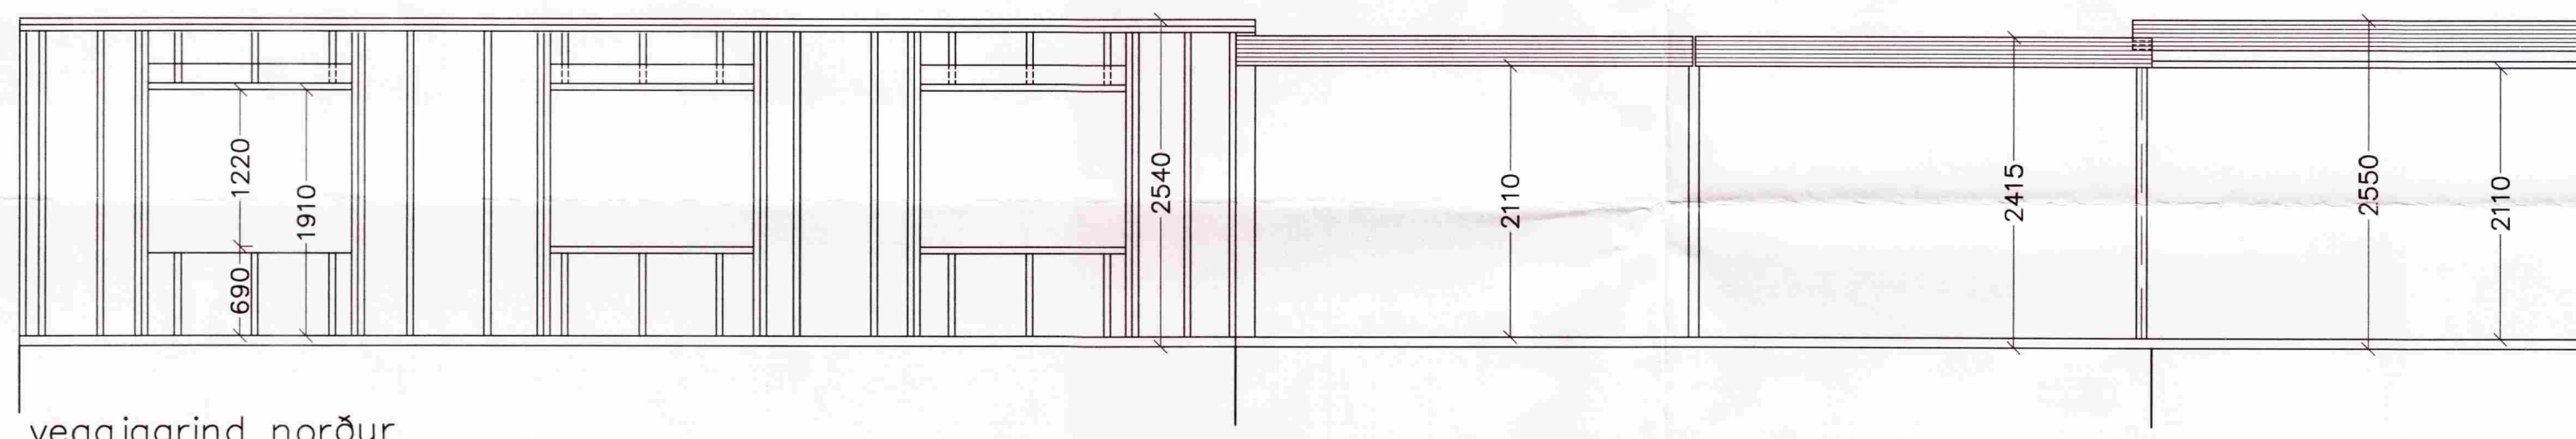

veggjagrind norður

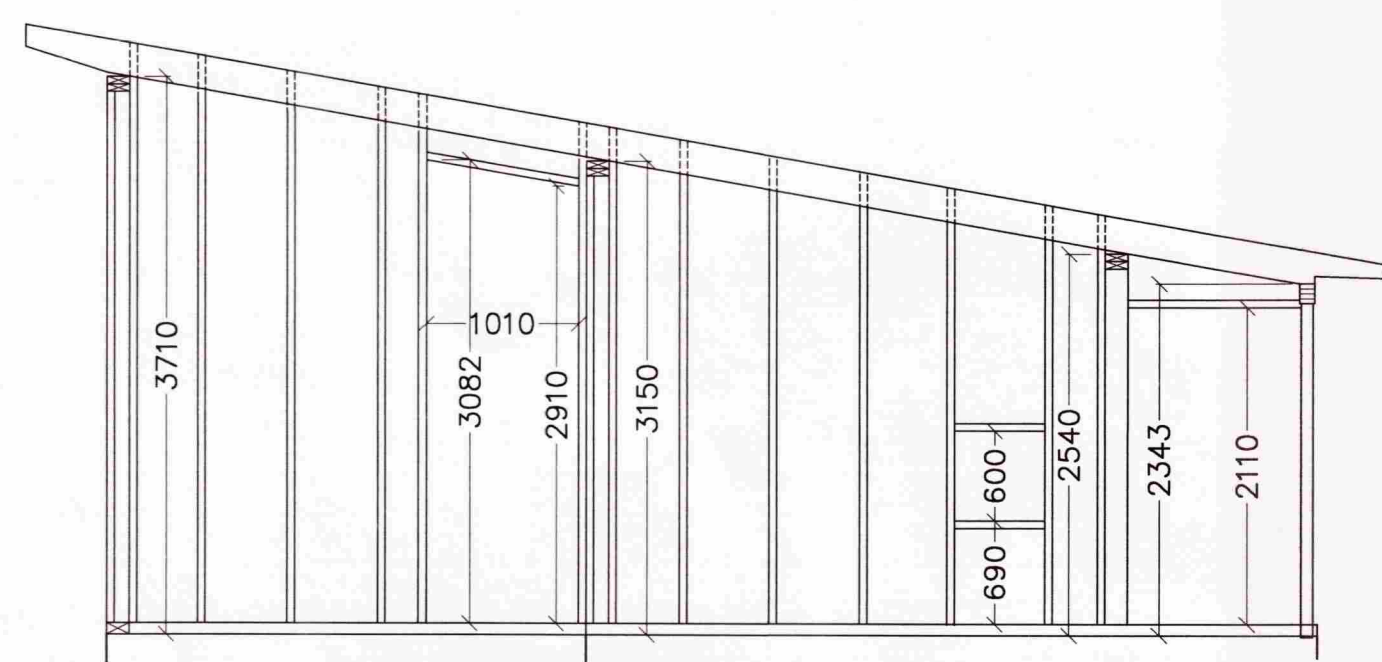

veggjagrind austur

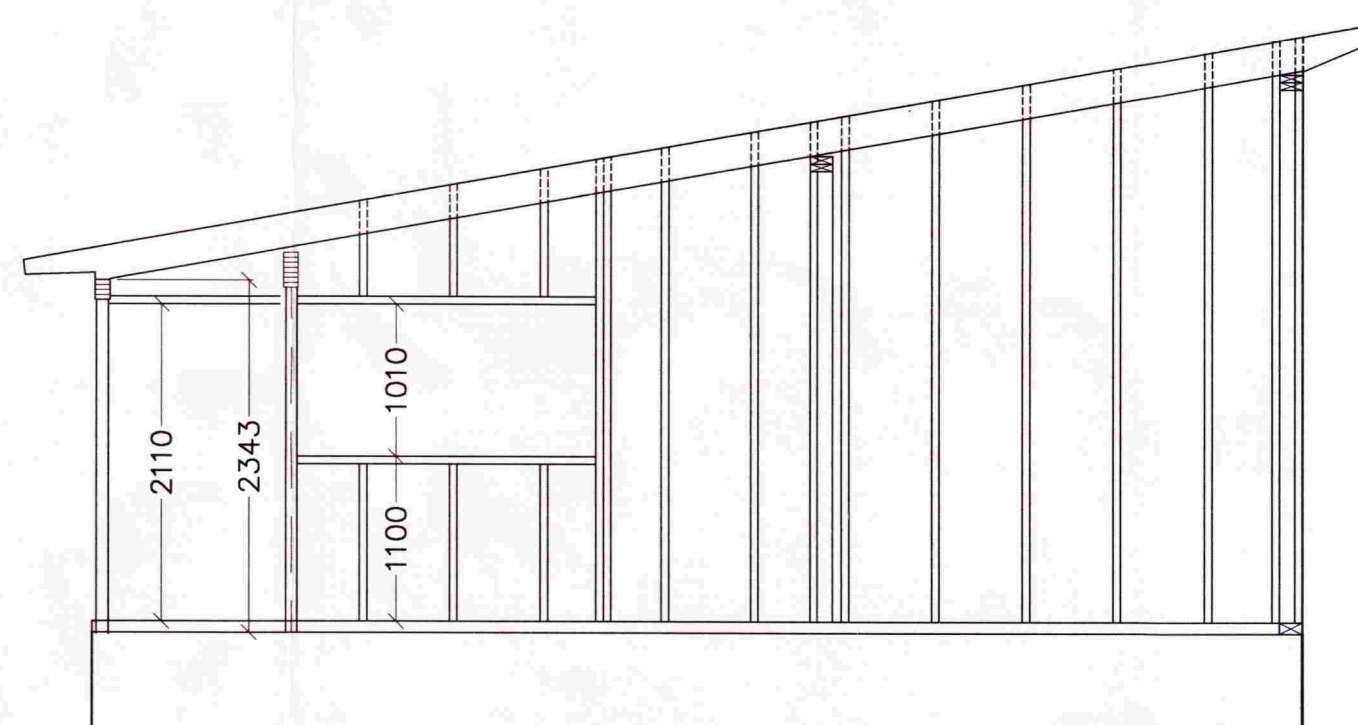

veggjagrind vestur

Ólafur Þósson

Frístundahús í landi villingavatns

veggjagrindur
Útlit

Mál 1:50
Telkn. nr. 4 af 8
teiknað: SA
dagss. 1.09-2012

Hönnuður: *Eiríkur Arnarson*

SA teiknistofa
Gvendargeisla 40

Sveinn Arnarson BFI Kl. 150767-5479
Eiríkur Arnarson TFI Kl. 280760-5019

