




Skipulegs- og byggingarfulltrúi Uppsveita bs.
Samþykkt
 18 MARS 2014
Árni G. Guðnason
 Byggingarfulltrúi

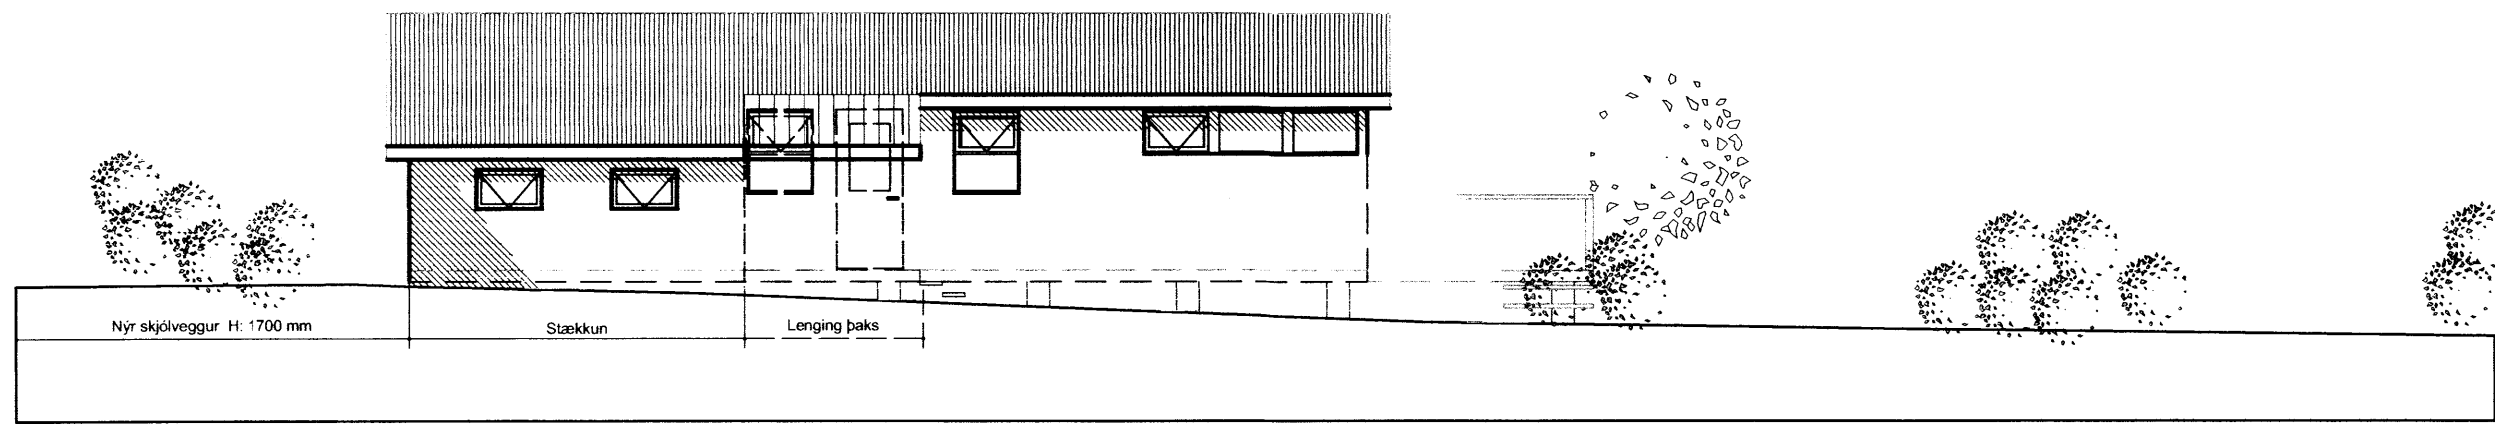


Útlit austur

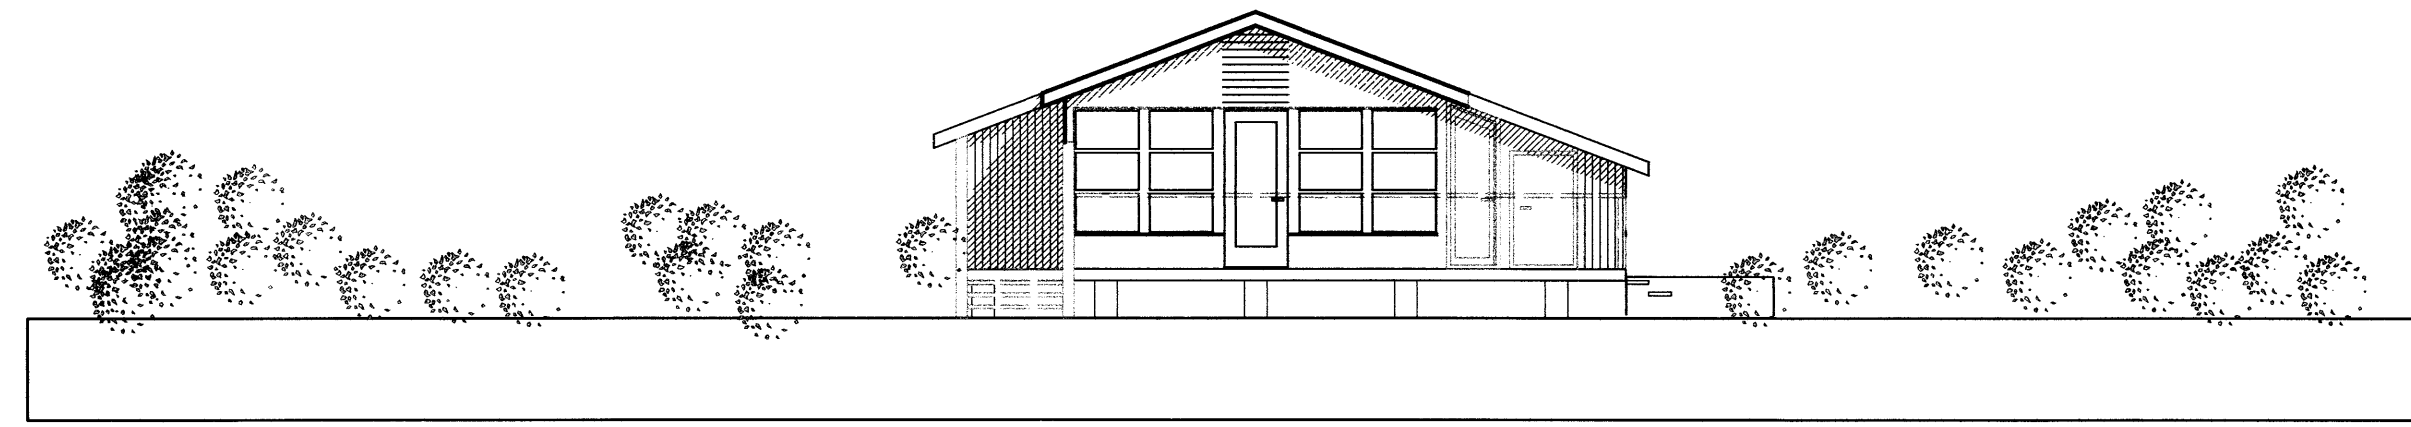


Útlit norður

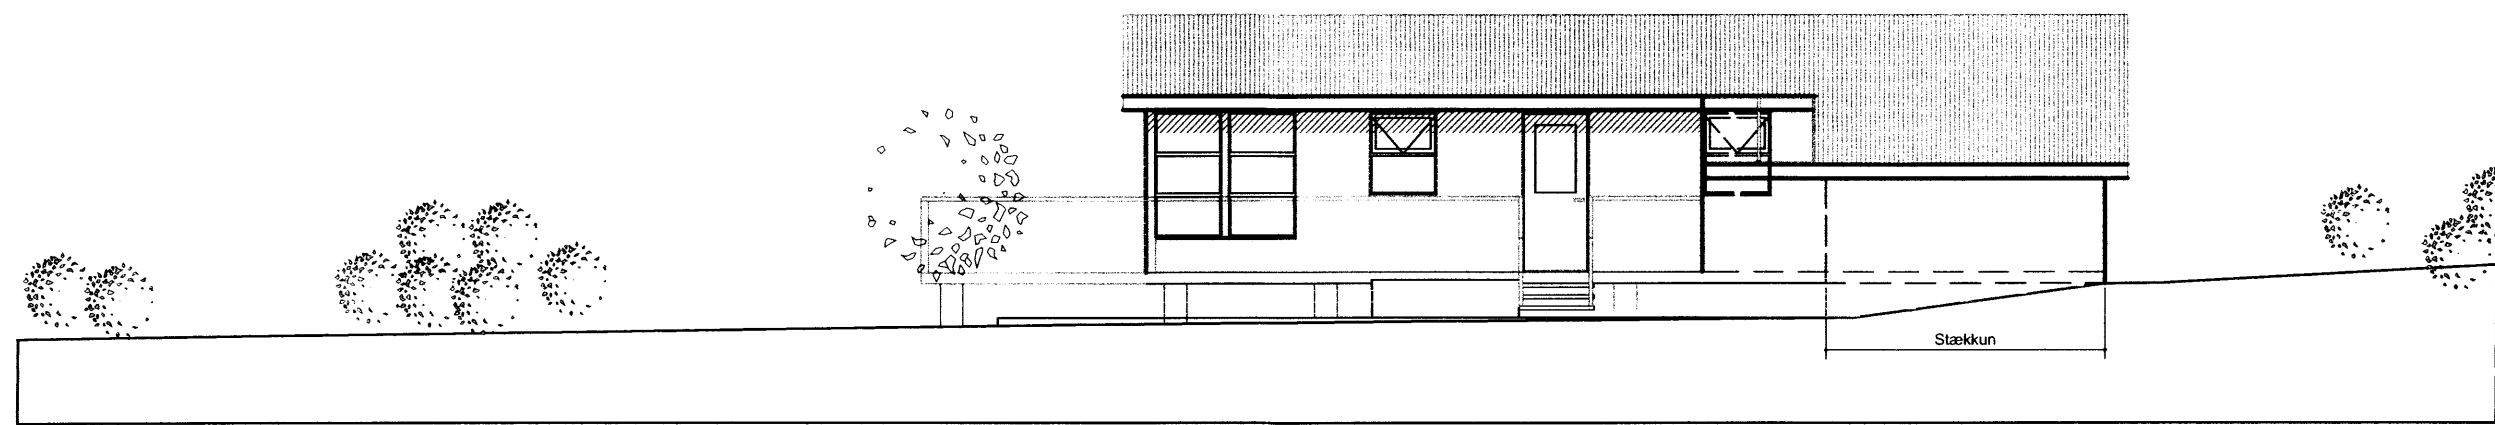


Útlit vestur

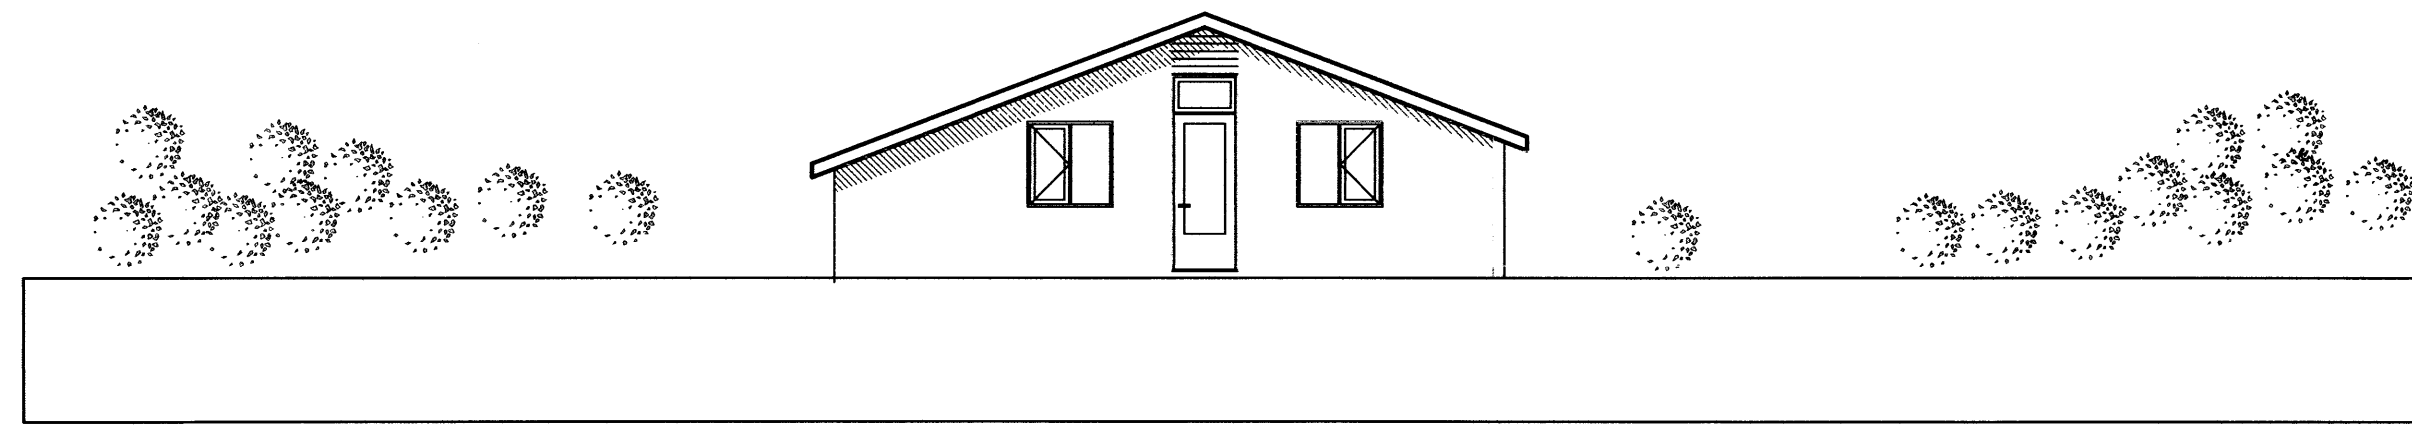

Útlit suður

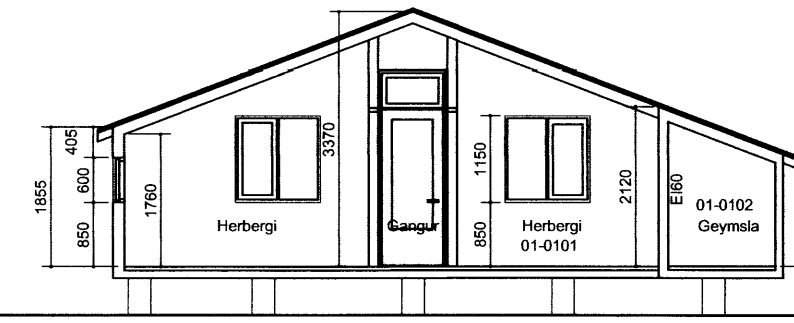

Sneiðing A-A

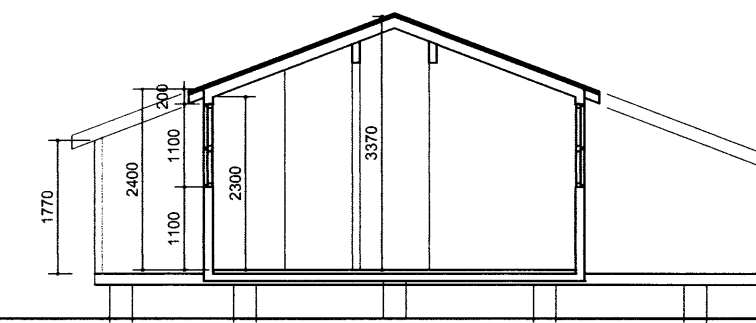


Sneiðing B-B

A.10.02.2014 - Reyndarteikningar
 BREYTINGAR

VERKHEITI
Villingavatn 170974
 Sumarhús - Stækkun

VERK
 Útlit og snið

MÁL 1:100/A1	DAGS 01.03.2011
HANNAÐ IC	TEKNAÐ IC
YFIRFARID:	
VERKNÖMUR 751-39	TEIKNINGAMÉR 1.02 A

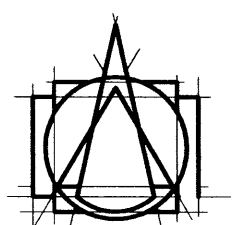

T.ark
 TEIKNISTOFAN ehf
 ARKITEKTAR - BRAUTARHOLTÍ 6
 105 REYKJAVÍK - ÍSLAND
 Sími: 540 5700 - Fax: 540 5701
 teiknistofan@tark.is - www.tark.is

SAMÞ: Ivon Stefán Cilla Arkitekt FAL ÍSSA KÍ: 141155-4159

Ör afrit og öfrit teikninga, að hluta eða heild, er höfð samþykki höfundas, sv. dekkabörn höfundalega.