

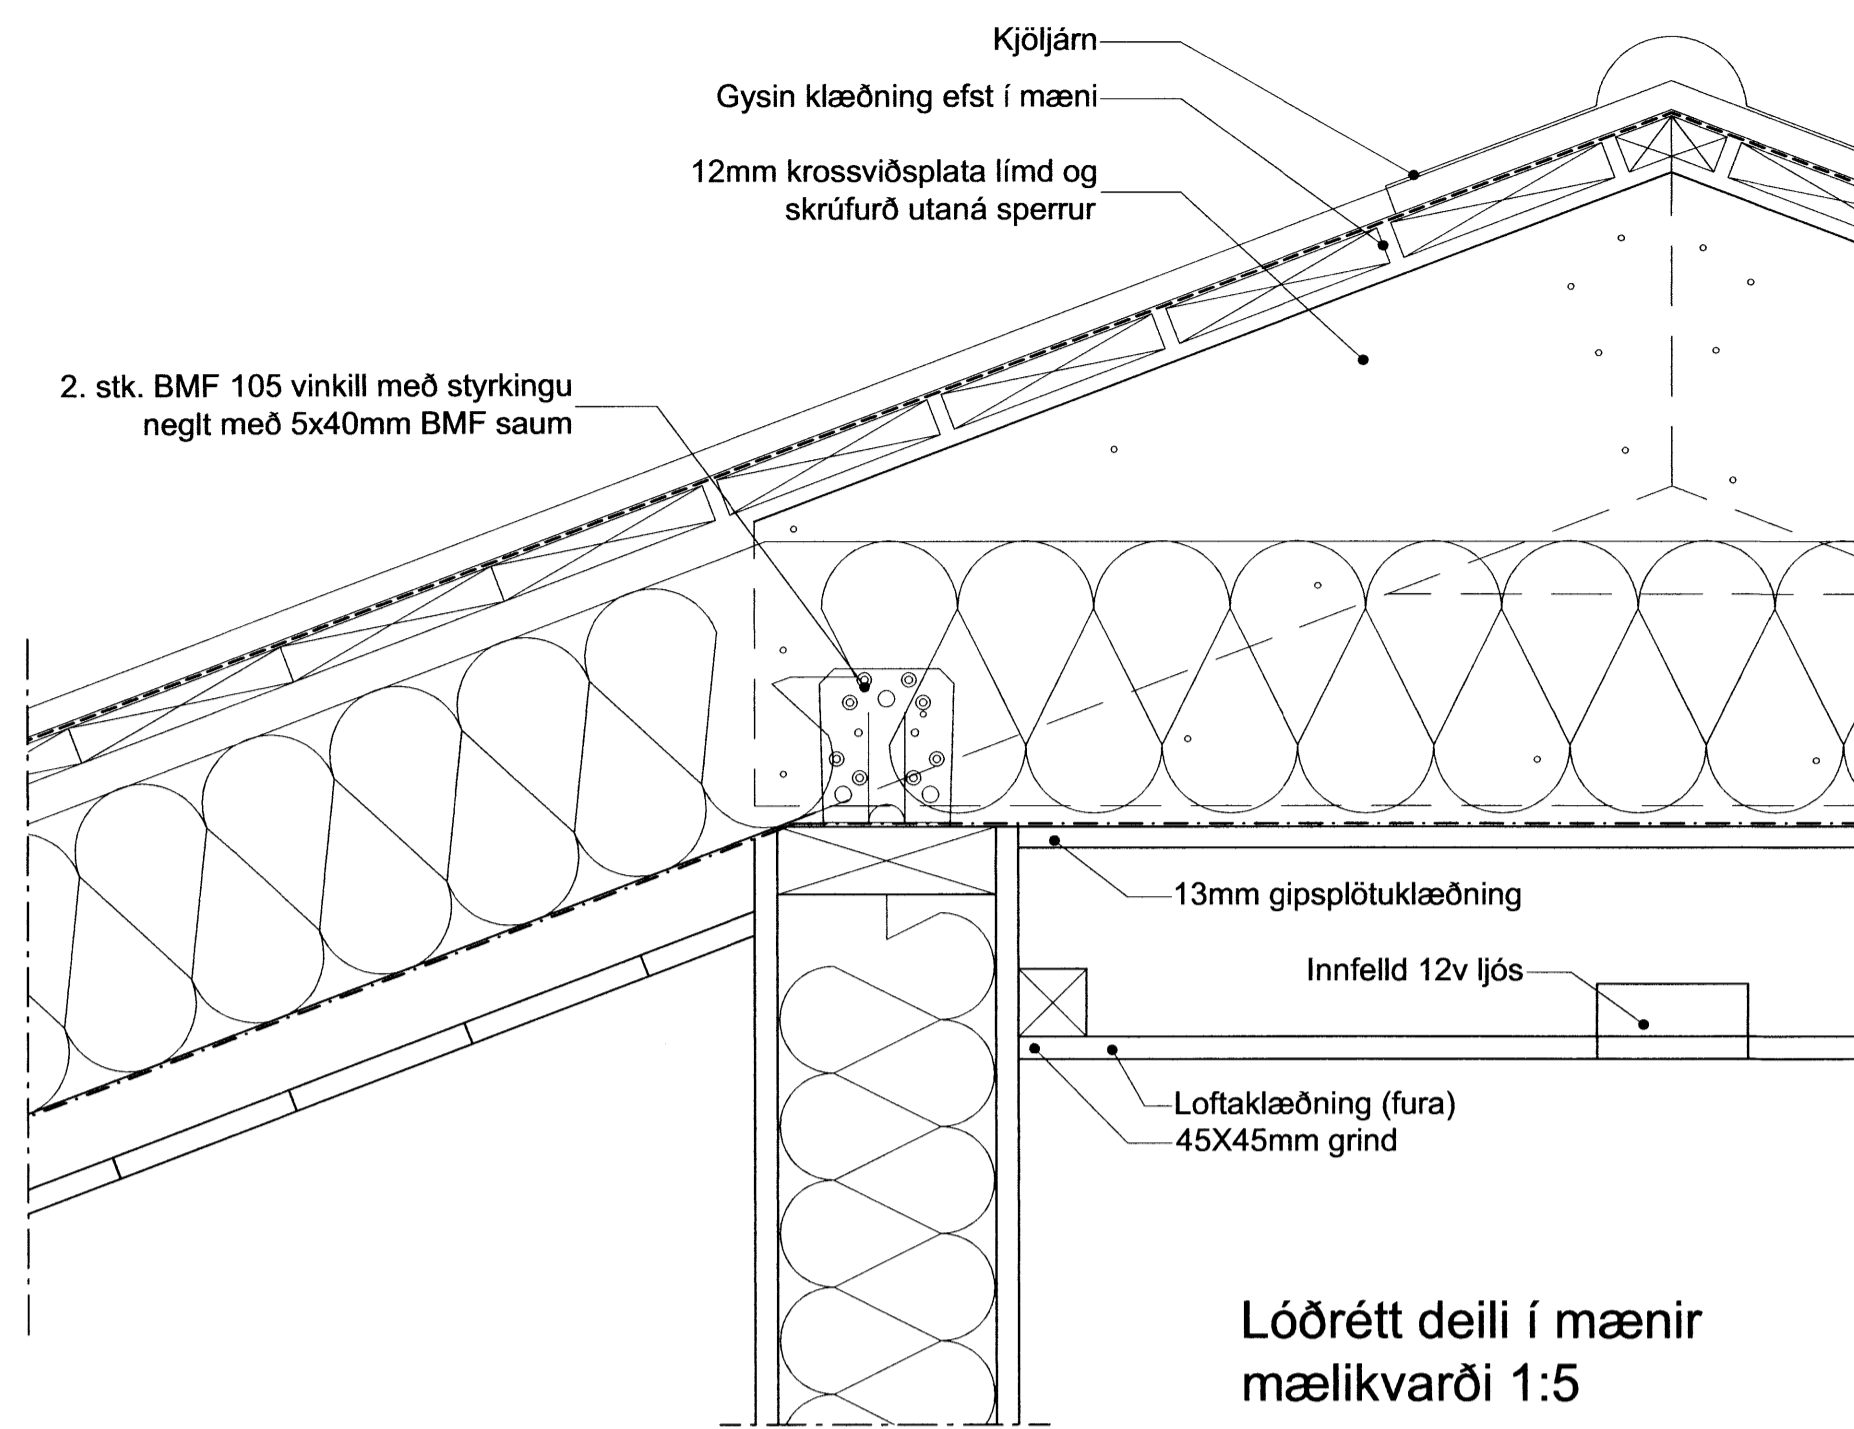


Lóðrétt deili í þakkant mælikvarði 1:5


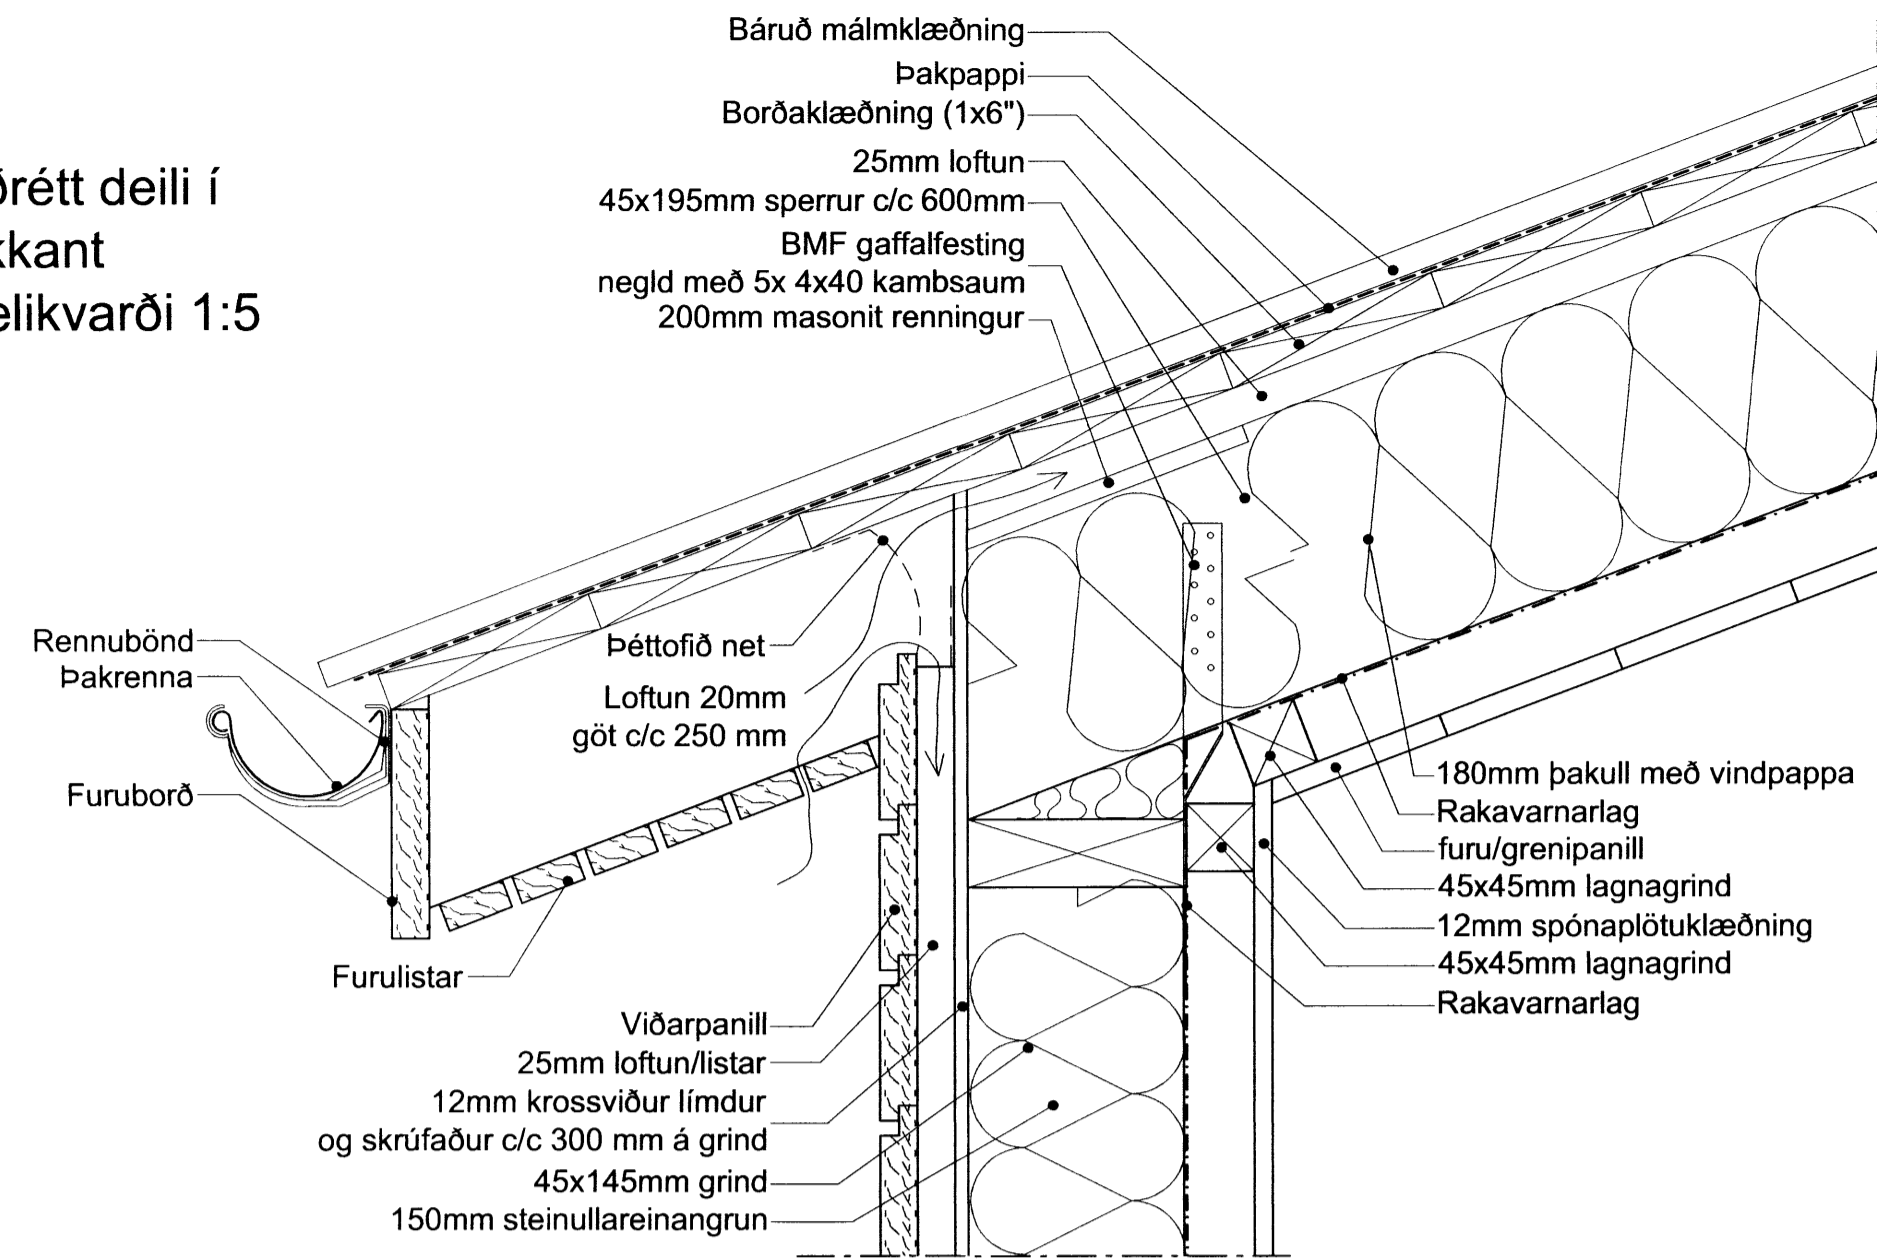


Lóðrétt deili í mæni mælikvarði 1:5

Lóðrétt deili í glugga mælikvarði 1:5

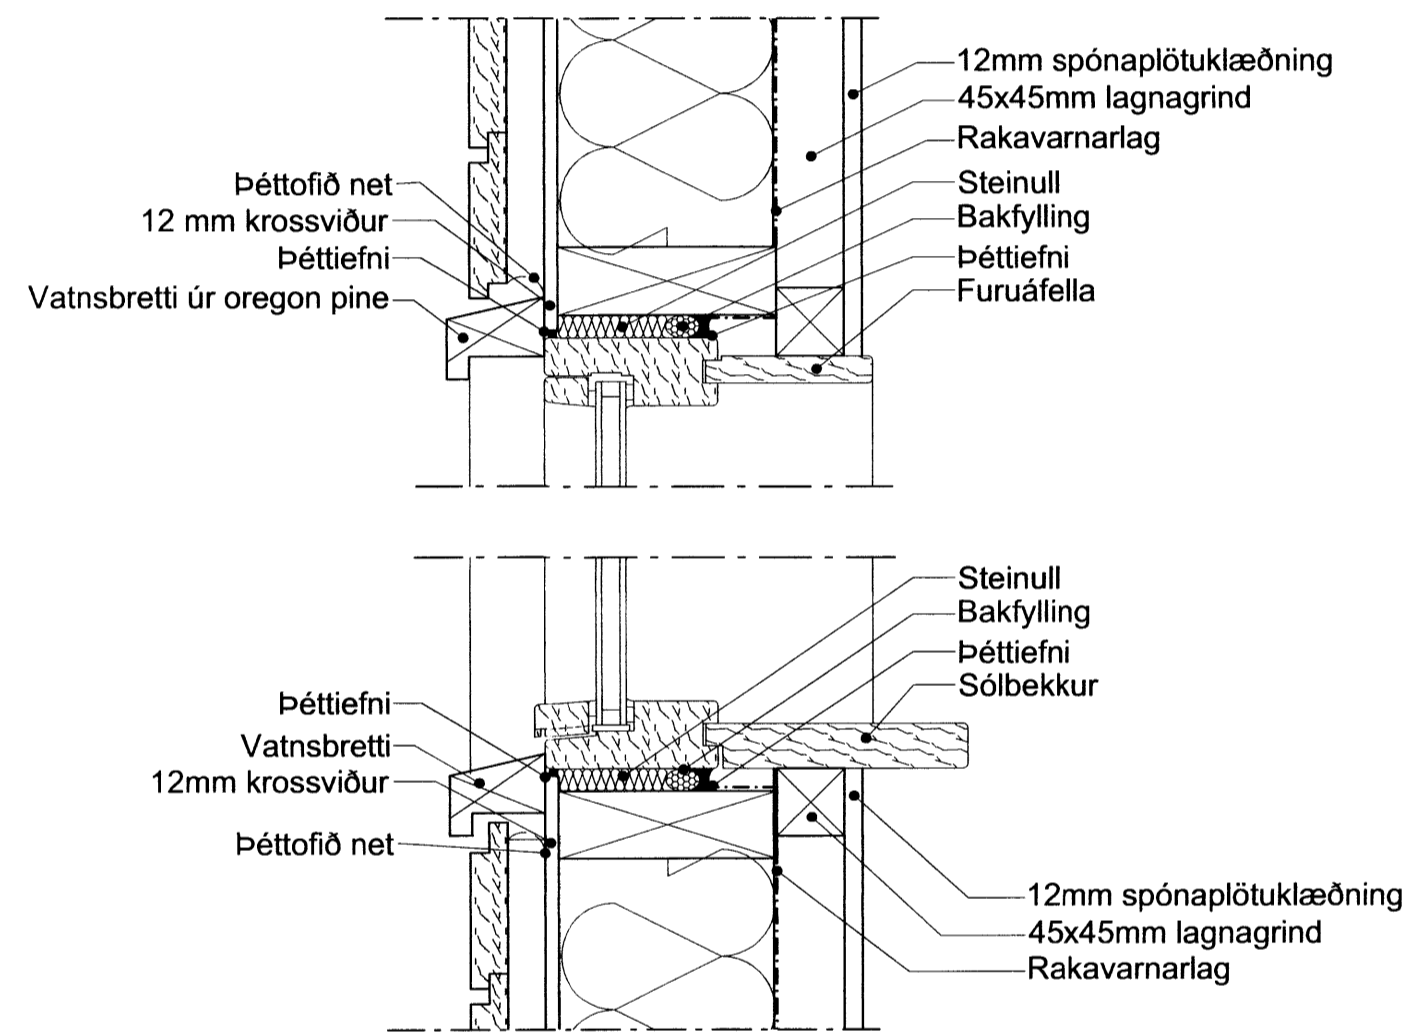

Lóðrétt deili í frágang við gólf mælikvarði 1:5

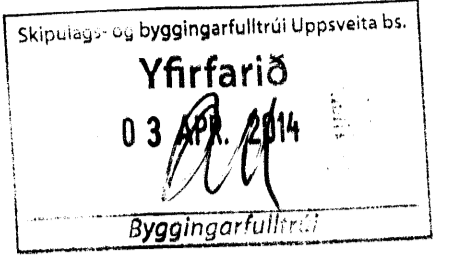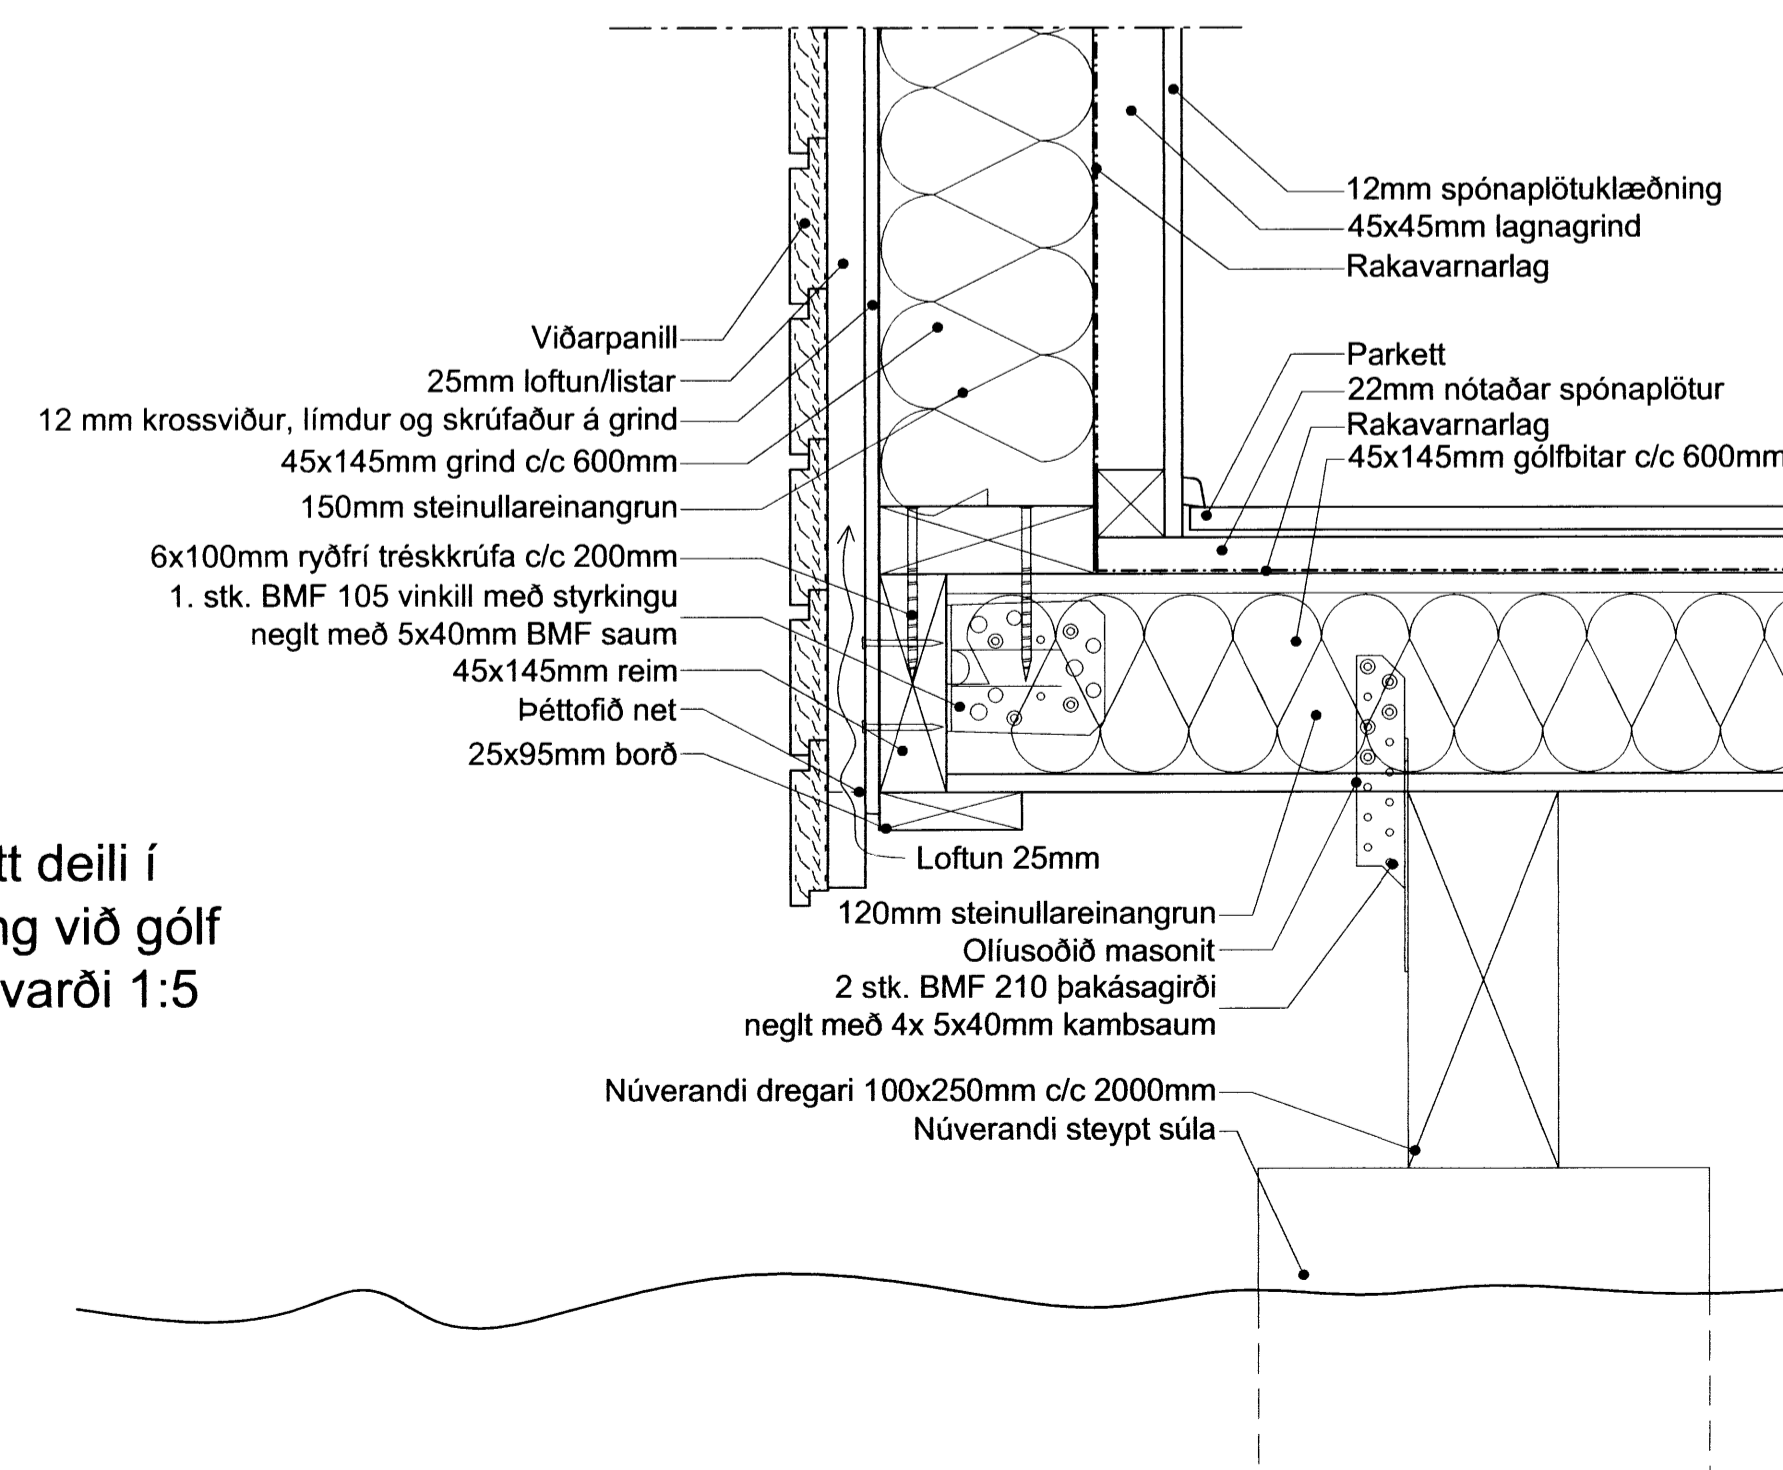

BREYTINGAR:

VERKHEITI  
Villingavatn 170974  
Sumarhús - Stækkun


VERK  
Lóðrétt deili

MÁL  
1:5/A1  
HANNAD  
IC  
YFIRFARIÐ:

VERKNÚMÉR  
751-39

DAGS  
06.06.2013  
TEIKNAD  
HH

TEIKNINGANÚMÉR  
2.10

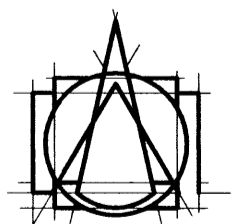

**Tark**  
TEIKNISTOFAN ehf  
ARKITEKTAR - BRAUTARHOLT 6  
105 REYKJAVÍK - ÍSLAND  
SÍMI: 540 5700 - FAX: 540 5701  
teiknistofan@tark.is - www.tark.is