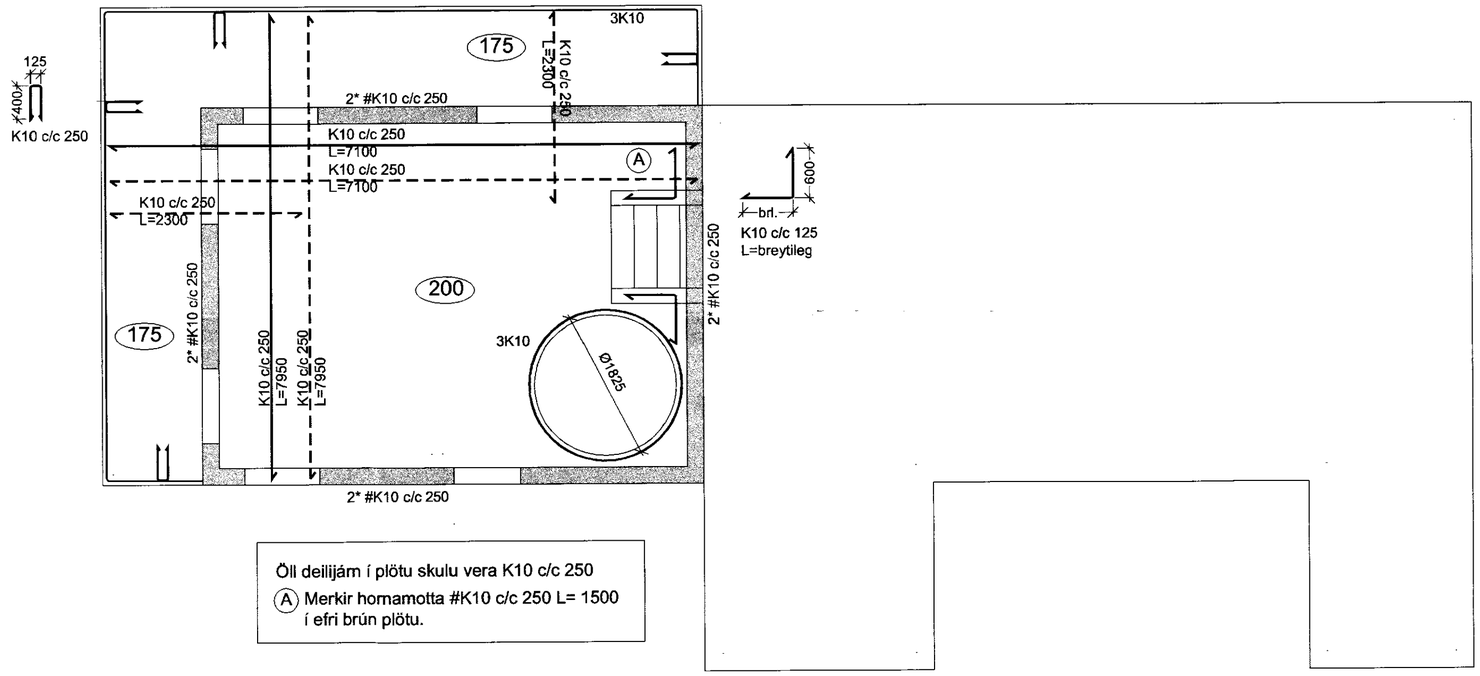

Öll deilijárn í plötu skulu vera K10 c/c 250

(A) Merkir hornamotta #K10 c/c 250 L= 1500 í efri brún plötu.

ÚTGÁFUFERILL

NÚMER:	DAGS.	SKÝRINGAR:	UNNIÐ:

DAGS.	SAMRÆM.HÖNNUÐUR

EMIL ÞÓR GUÐMUNDSSON
FTFÍ
LÆKJASMÁRA 98
200 KÓPAVOGUR
SÍMI: 544 4004
GSM: 898 9517
NETFANG: emil@emil.is
kt: 280456-3499

HEITI VERKS:

Sumarbústaður í landi Villingavatns
Landnr. 170969
Sumarbústaður nr. 13

HEITI TEIKNINGAR:

Kjallari
Grunnmynd

MKV:	DAGS.	VERK NR	
1:50	11/03/03	Reyk	
TEIKNAÐ.	YFIRFARIÐ	SAMÞYKKT	NR. TEIKNINGAR
KÁ	EÞG	EÞG	B10
DAGS/UNDIRSKR.	NAFN HÖNNUÐAR		
	EMIL ÞÓR GUÐMUNDSSON		
UNDIRSKR.HÖNNUÐAR			ÚTGÁFA