




Suður

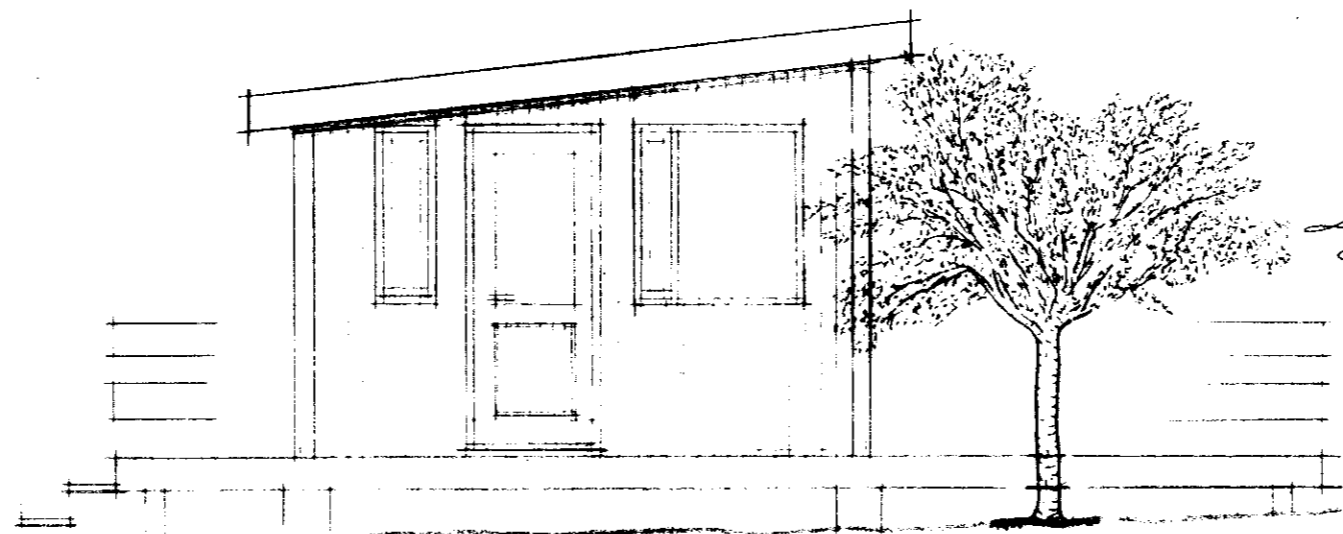


Vestur

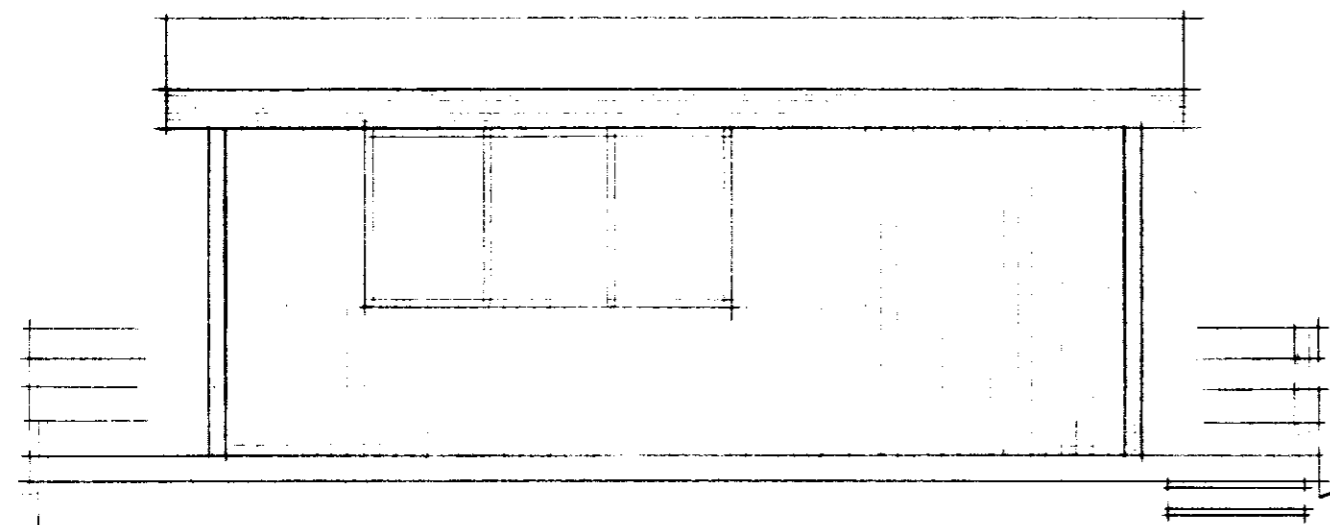


Norður

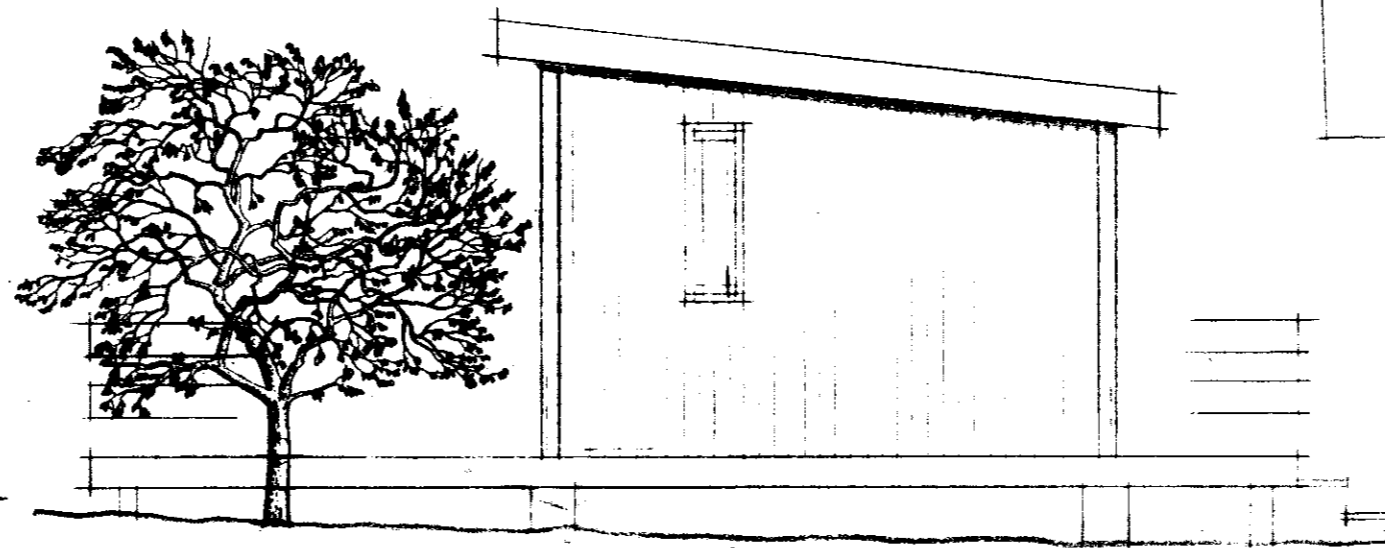

Austur

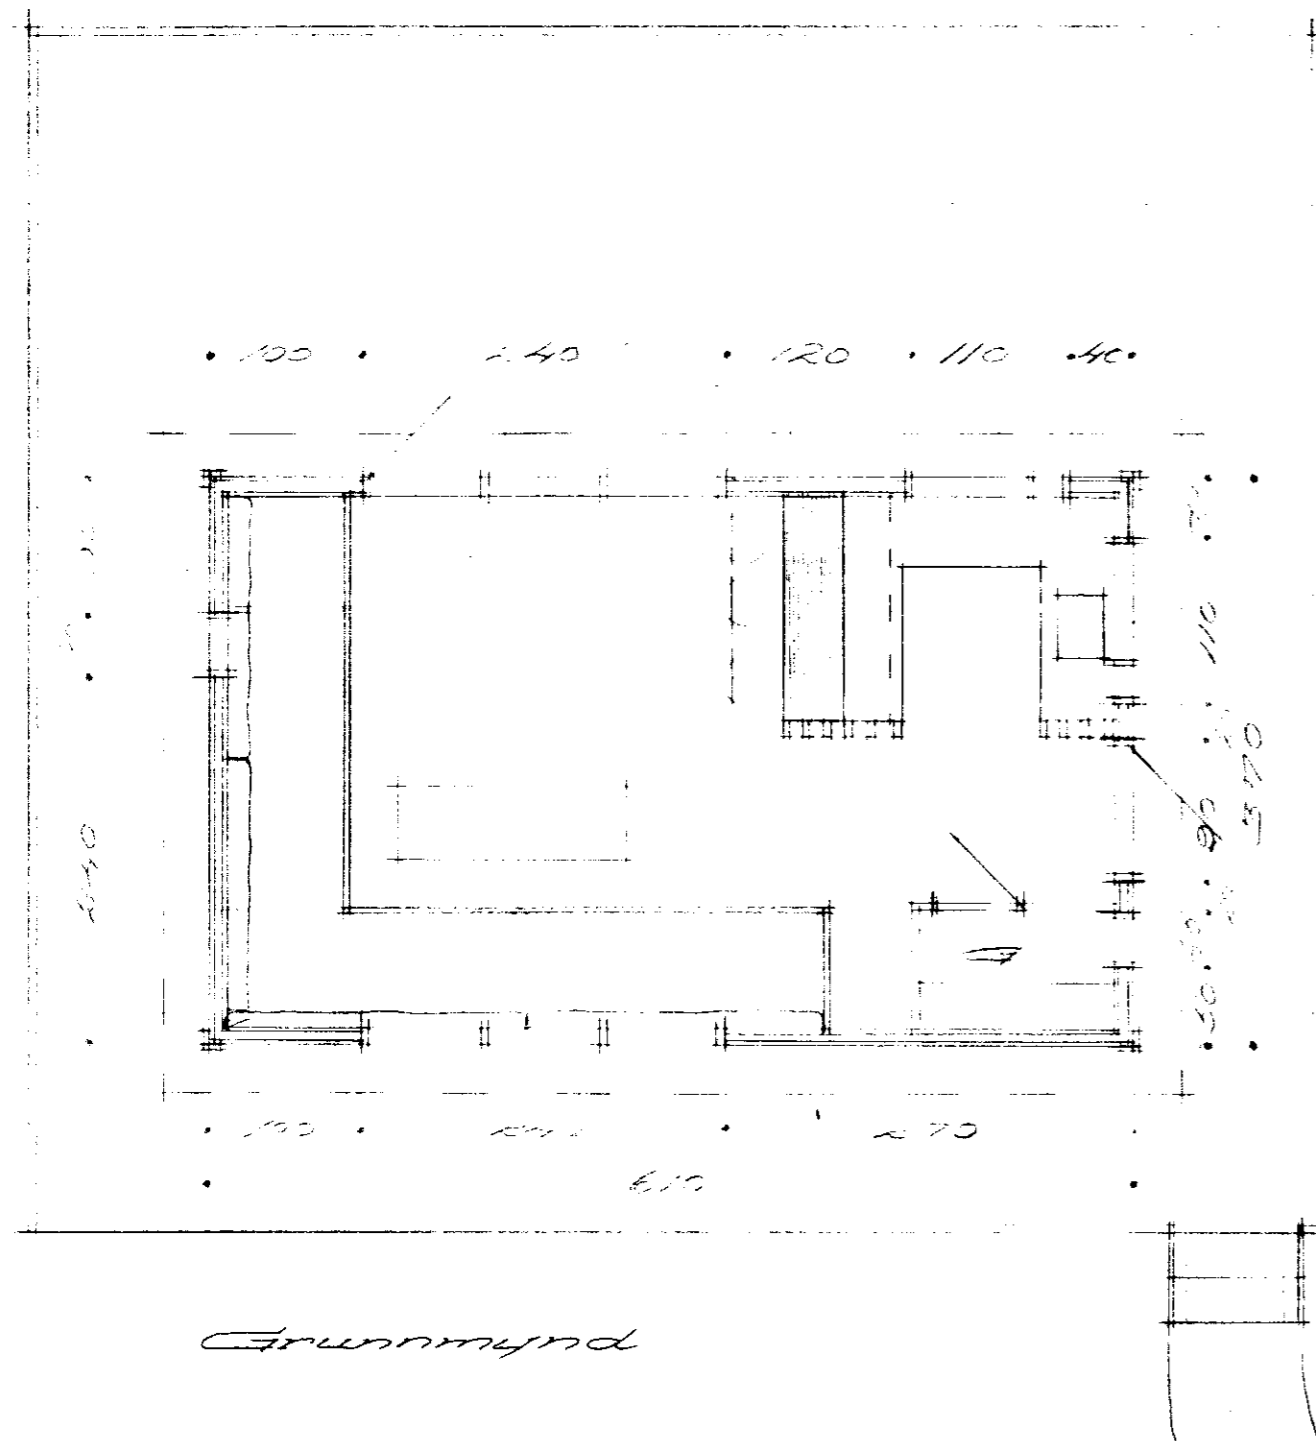



Grundmynd

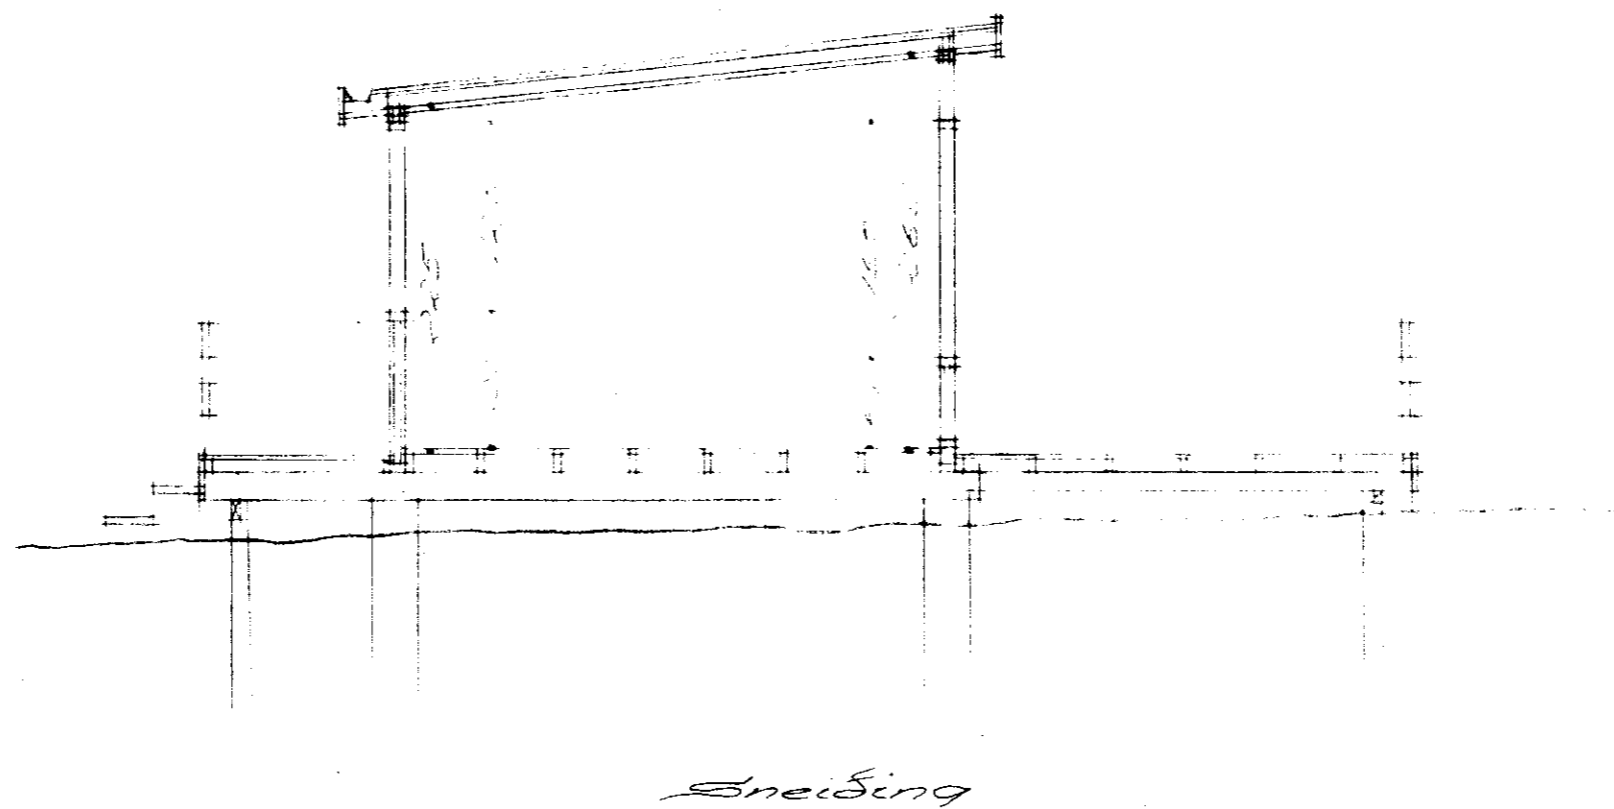

Sneiðing

Leigulát  
Óskars Jóhannessonar  
ca 2100 m<sup>2</sup>

Stakkás

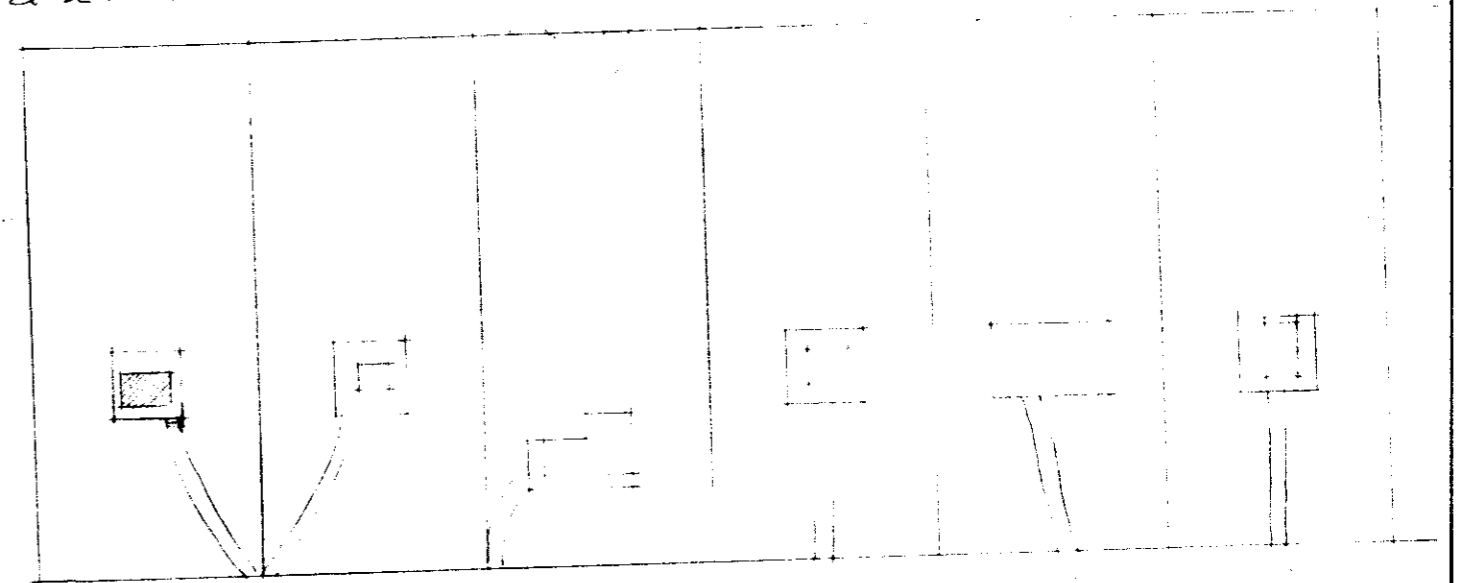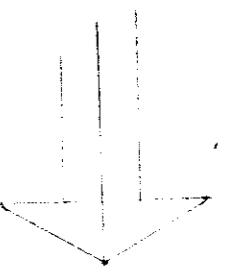

Vegarstóði á sandi

Væðing  
eða drykkjar

Afslóðumynd mál 1:1000



<b>TEIKNISTOFAN S.F. ÁRMÚLA 6</b> REYKJAVÍK GÍSLI HALLDÓRSSON ARKITEKT JÓSEF REYNIS ARKITEKT			
MÁL. 1:50	VERKEFNI. Sumarþiðsluáætlun	Óskars Jóhannessonar	
DAGS. Maí '78			
TEIKN. NR.	Grummynd, lítil sneiðing og afslóðumynd.		
TEIKNAD AF. <i>Jóhanna Þórunn</i>	BREYTT:		
SAMP.			