




Ágstur Vestur

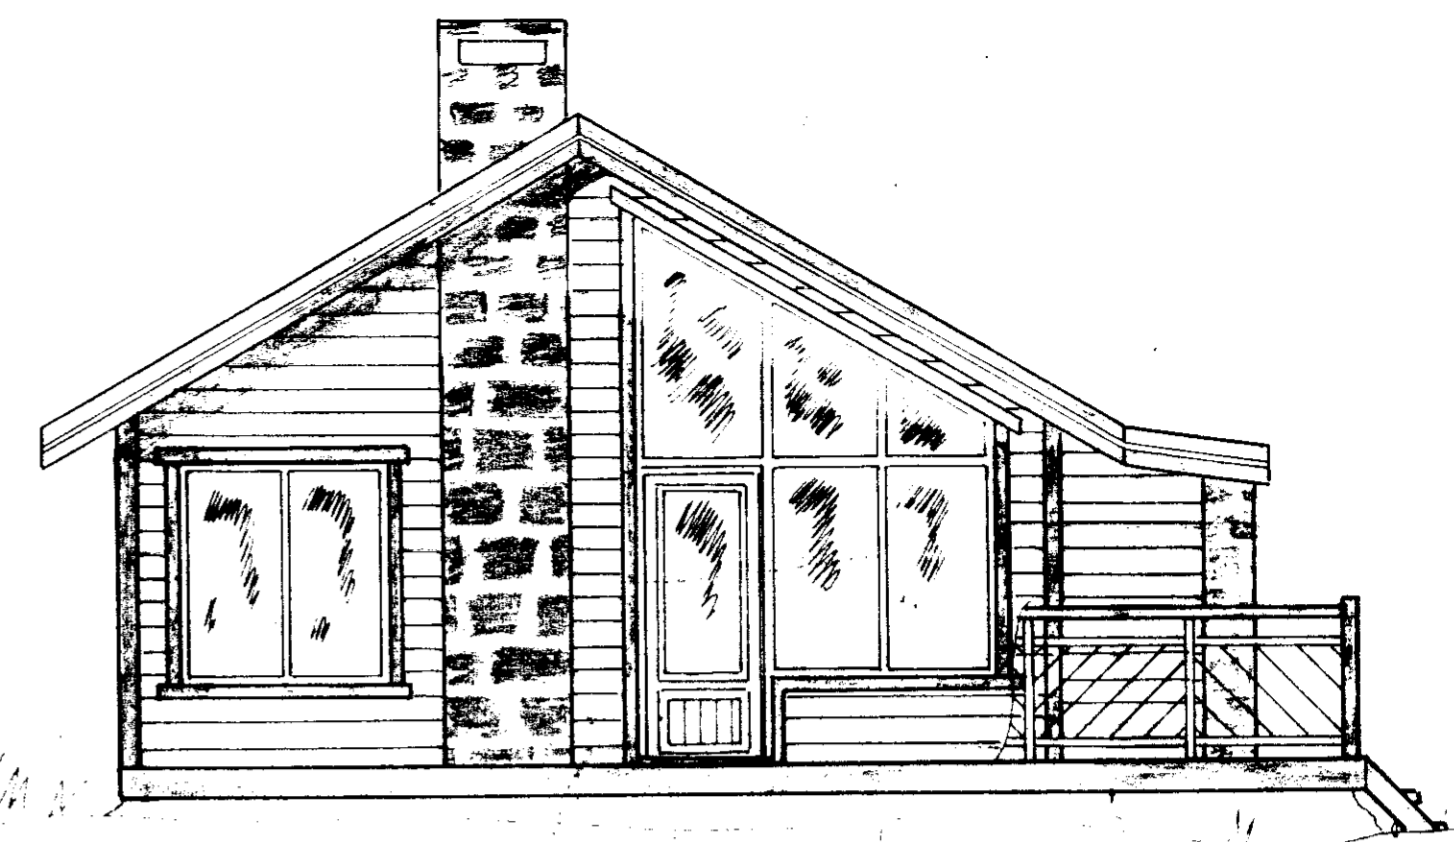

Suður Norður

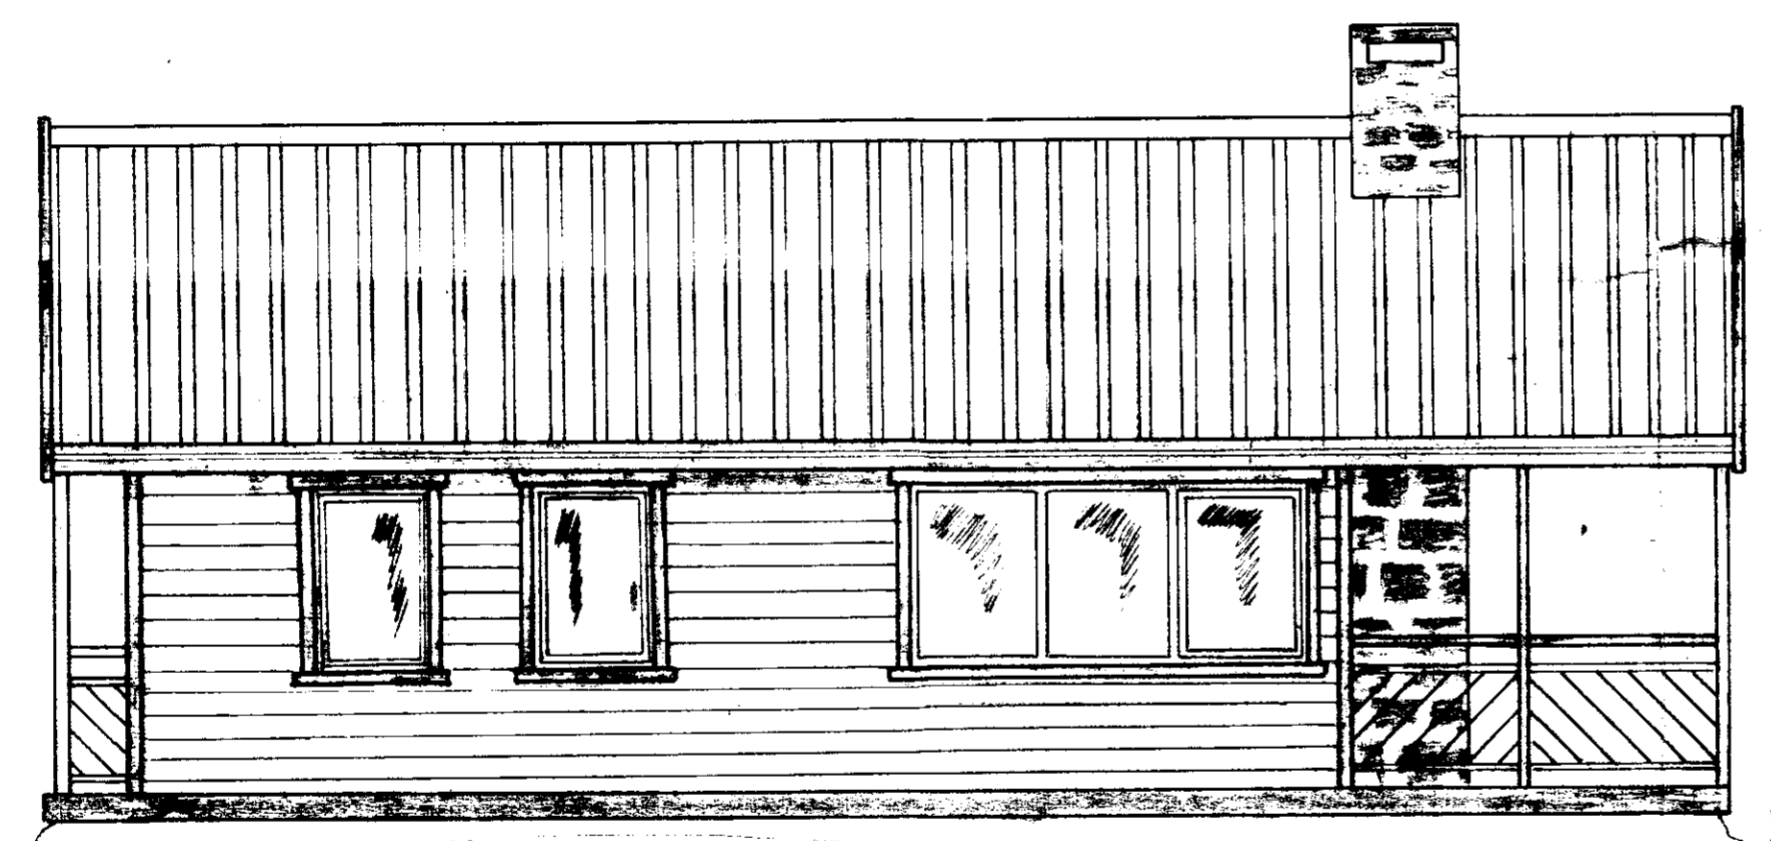

Vestur Austur

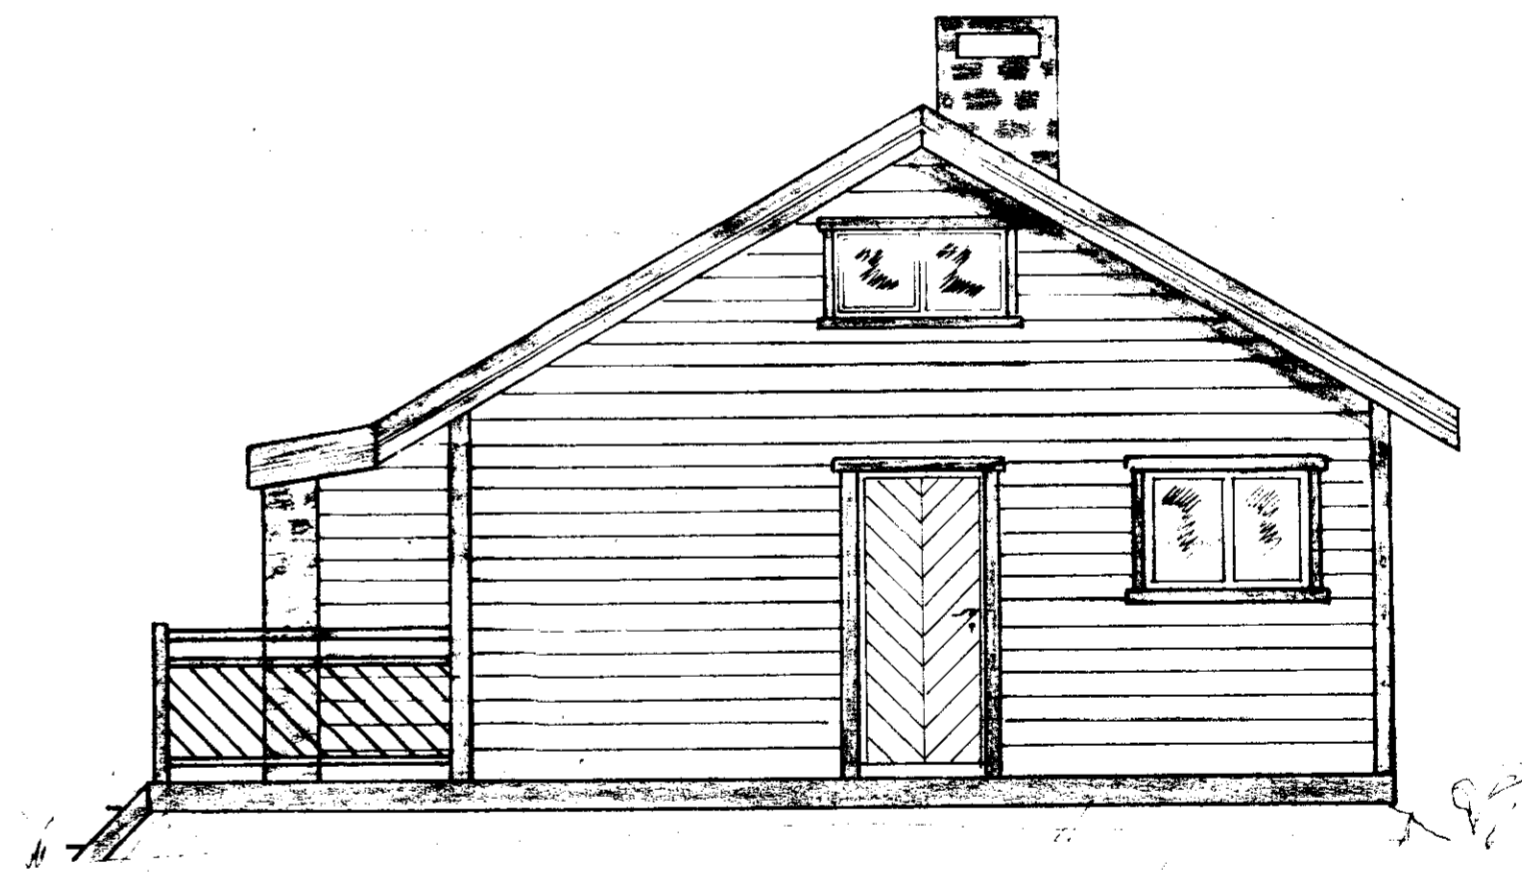

Norður Suður

GERÐ  
GRUNNFLÖTUR  
VERÖND

022-5  
50 m<sup>2</sup>  
~ 24 m<sup>2</sup>

TEIKNIVANGUR		
Hús í landi Villingarvatns Grafnings- hreppi Arnessýslu		
Mkv 1:50	Eigandi: Hannes Ingólfsson ofl. Logafold 86 Rvk S. 672051	D. 14.07.86 R SA T. KM
<i>Arnaldur Þorvaldursson</i> <i>Teiknir og Raðgjafi</i>		Nr. 022