


Íbúðarhús.


Mhl. 03.

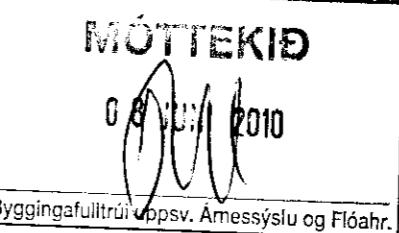

DN65

Skemma.

Mhl. 18.

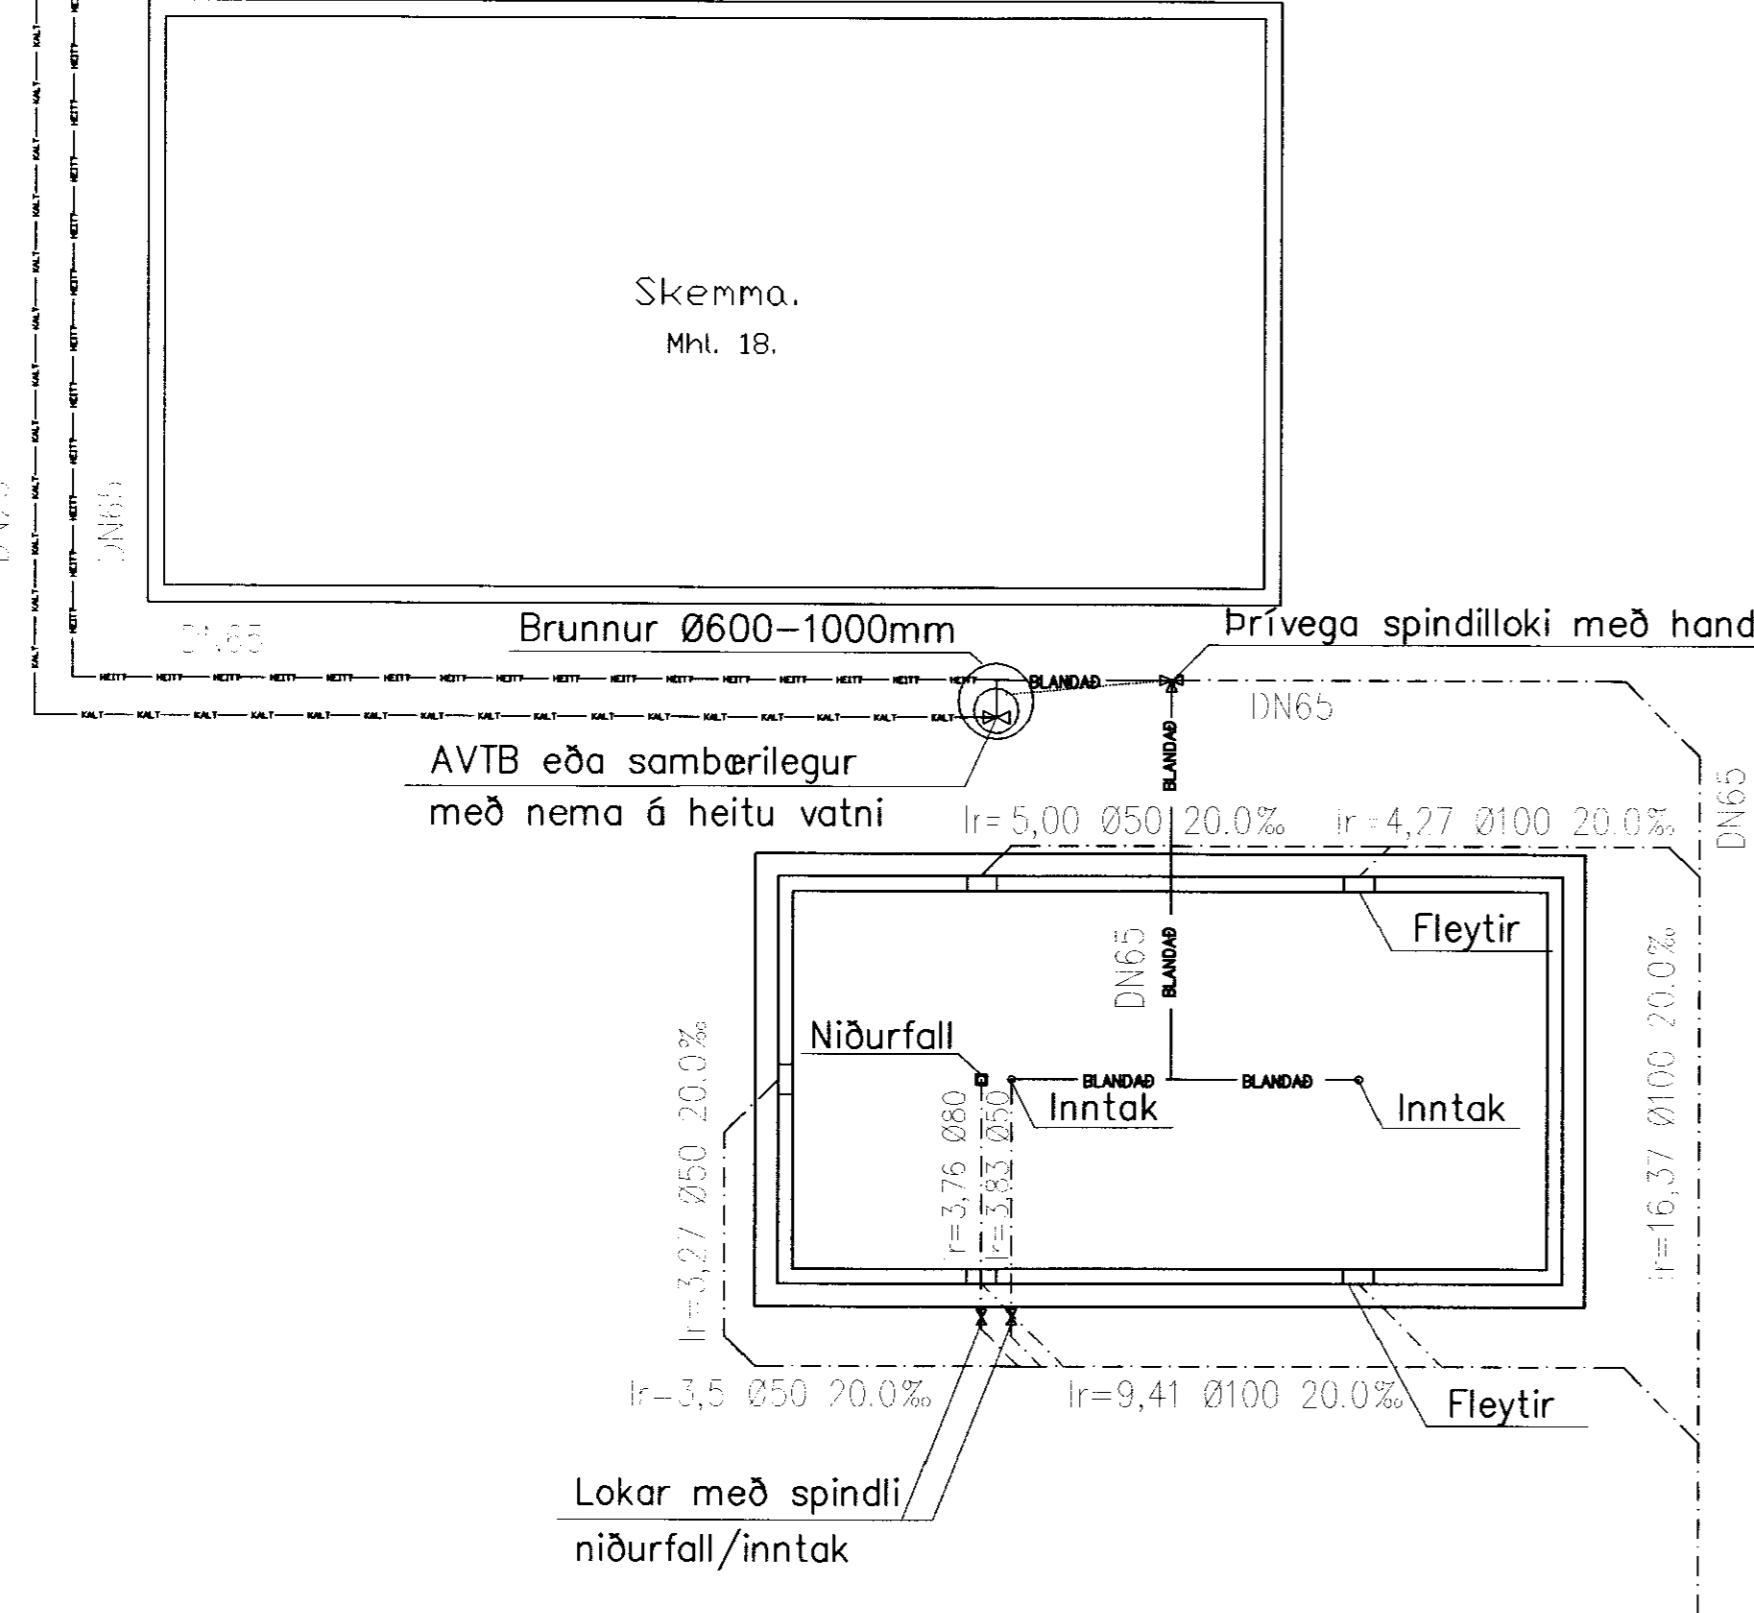

GRUNNMYND Mkv. 1:100

SKÝRINGAR Á LÖGNUM:

- Núverandi frárennsli
- Nýlög - frárennsli
- Aðrennsli - Heitt vatn
- Aðrennsli - Kalt vatn
- Ir = Lengd frárennslislagnar

1:100 0 1000 5000 10000mm

Áætluð lega núverandi frárennslislagna

**SKÝRINGAR:**  
Hæðarsetning núverandi frárennslislagna er óþekkt. Halli nýrra frárennslislagna skal vera eins og sýnt er á mynd en að lágmarki 10% ef nauðsyn krefur.  
Leggja skal þrívega loka 1 púkk (2 m<sup>3</sup>).

Fleytar skulu vera 5 eins og sýnt er.  
Lagnir frá fleytum skulu vera DN50.

Ath. Núverandi frárennsli, staðs. ónákvæm  
Heitt vatn er tekið frá fjósi  
Kalt vatn er tekið frá fjósi

Spindillokateining niðurfalls og inntaks er tekin upp í hæð við trépall.

Halli inntakslagnar skal vera þannig að lagnir temi sig örugglega.

AVTB-25-20-60 loki á kaldavatnslögn skal stilltur þannig að ALDREI fari inn heitara vatn en 40 gráður á Celsius.



www.verkis.is - sími: +354 422 8000

SAMÞYKKT: F.h. VERKÍS Ólafur Erlingsson 210444-7263

P 2010-06-04 TIL YFIRFERDAR ABELABEL Á

ÚTG DAGS SKÝRINGAR TEIK HANN RÝNT SAMP

GÖLTUR, GRÍMSNESI

SUNDLAUG  
LAGNIR. HEITT. KALT. FRÁRENNSLI

GRUNNMYND

Samb. Jón Guðmundsson  
VERKFANG 10.161 TEIKNING M20.001 P