


GRUNNMYND AF UNDIRSTÖÐUM MKV. 1:50

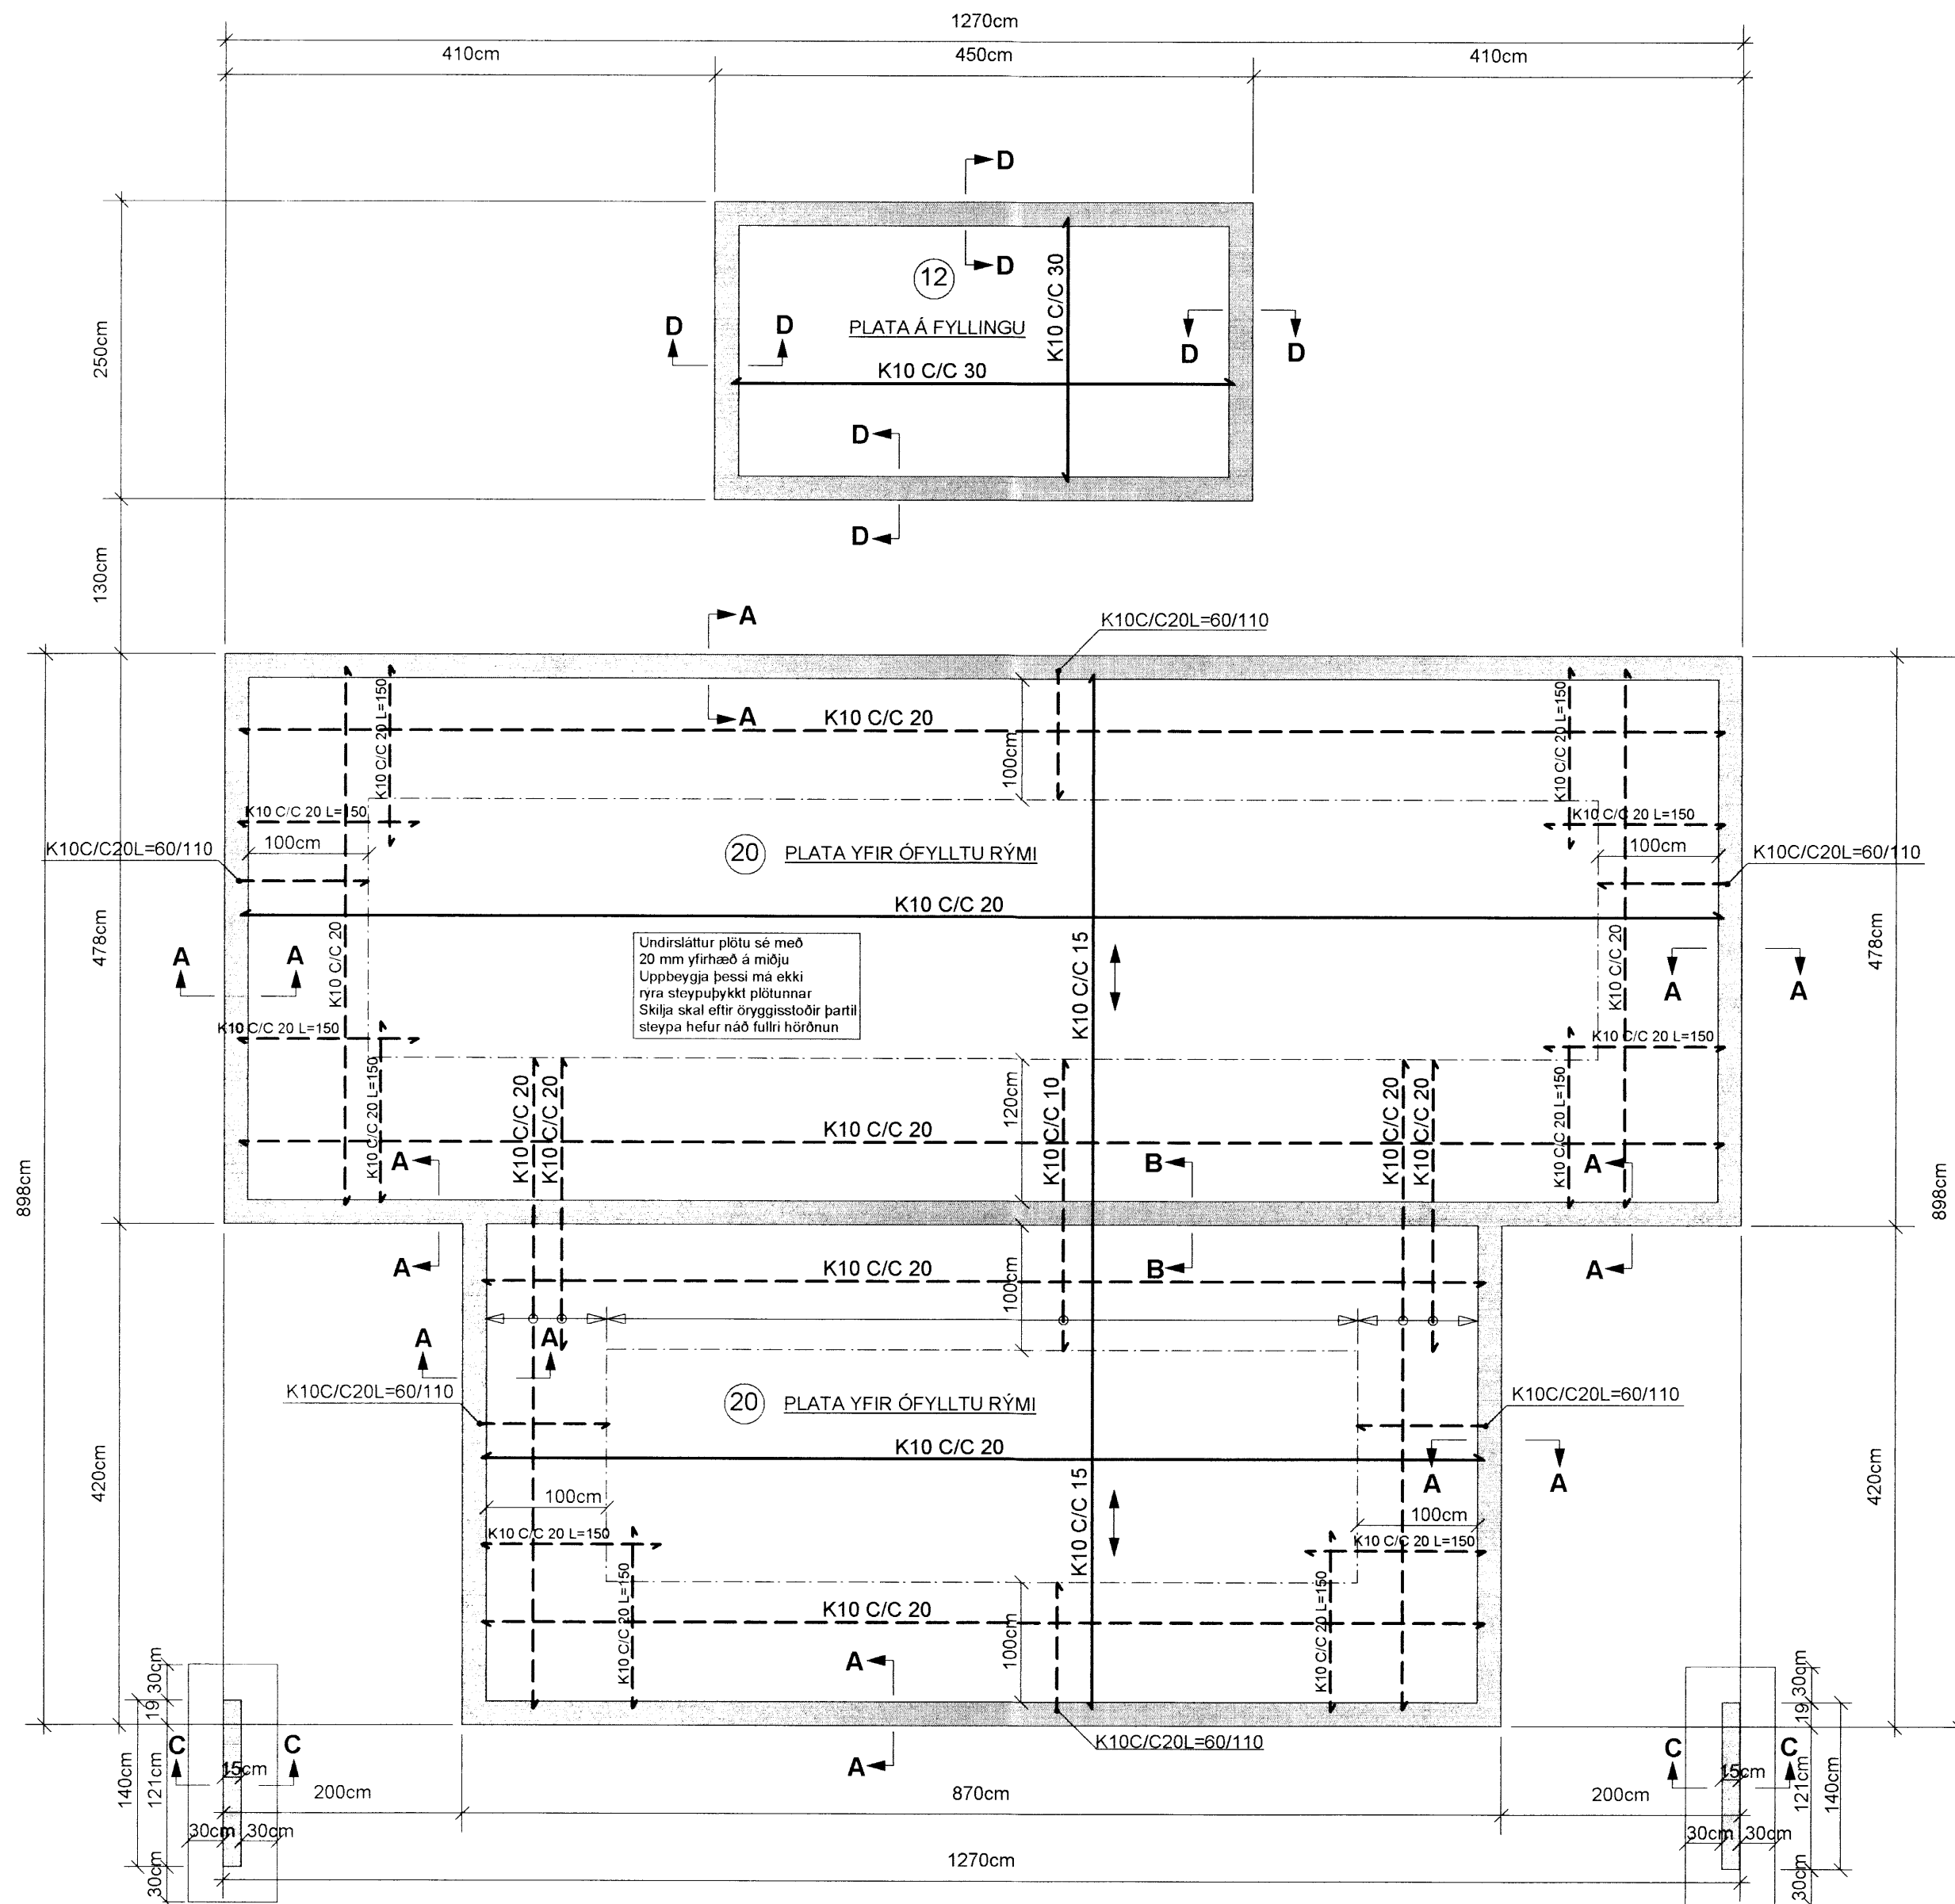

Skipulags- og byggingarfulltrúi Uppsveita bs.
Yfirfarið
 02 JULI 2014
[Signature]
 Byggingarfulltrúi

SKÝRINGAR :

STEINSTEYPA : BROTPOLSFLOKKUR C25/28 SAMKV. ÍST.EN 206
 LÁGMARKS SEMENTSMAGN STEYPU
 SEM VERÐUR FYRIR VEDRUN SÉ 300 kg/m3
 VATNSSEMENTSTALA STEYPU SÉ EKKI HÆRRI EN 0,55
 LOFTMAGN STEYPU SÉ 5-6%
 SIGMÁL STEYPU SÉ 60-80mm

STEYPUSTYRKARSTÁL KS 50S
 UNDIRSTÖÐUR ERU 20cm Á ÞYKKT
 UNDIRSTÖÐUR HVÍLA Á FROSTPOLINNI FYLLINGU
 SEM ÞJAPPA SKAL Í LÖGUM ÞAÐ VEL AÐ EFTIRFARANDI
 SKILYRÐUM SÉ FULLNÆGT
 E2> 100 MPA OG HLUTFALLIÐ E2/E1< EDA =2.5

FYLLA SKAL MEÐ FROSTPOLINNI GRÚS INNÍ GRUNN
 OG SKAL ÞJAPPA GRÚSINA
 Í 30cm LÖGUM MEÐ STÓRUM VÍBRÓSLEDA
 OG VÆTA VEL Á MILLI LAGA
 UMHVERFIS ÖLL OP KOMA 2K12
 NEMA ANNAÐ SÉ SÝNT Á TEIKNINGUM OG EIGA JÁRN ÞESSI
 AÐ NÁ MINNST 60cm ÚTFYRIR OPIÐ
 EDA VERA SAMFELLD FYRIR FLEIRI OP
 ÞVERMÁL JÁRNA ERU UPPGEFEN Í MILLIMETRUM

BOTNPLATA ER BERANDI 20cm Á ÞYKKT FYRIR ÓFYLLTU RÝMI
 NEMA Í ÚTIGEYMSLU. ÞAR ER BOTNPLATA Á FYLLINGU. 12cm Á ÞYKKT
 UNDIR BOTNPLÖTU Á FYLLINGU ER LAGT 100 mm EINANGRUNARPLAST
 POLYSTYREN. RÚMPUNGI EINANGRUNARPLASTSINS SÉ MINNST 24kg/m3
 PLATA FYRIR ÓFYLLTU RÝMI ER EINANGRUÐ MEÐ 100mm STEINULL
 SJÁ TEIKNINGAR ARKITEKTS

←→ TÁKNAR AÐ JÁRN SEM LIGGJA SAMSÍÐA ÞESSU TÁKNI Í PLÖTUM
 SÉU STAÐSETT EFST Í EFRIBRÚN OG NEDST Í NEDRIBRÚN PLÖTU

ALLIR KÓTAR ERU Í METRUM
 ATH. PLÖTUKÓTI LIGGUR EKKI FYRIR OG SÉ ÁKVEÐIN Á STAÐNUM
 Í SAMRÁÐI VIÐ AÐALHÖNNUÐ OG BYGGINGAFULLTRÚA

ALLAR MÁLSETNINGAR ERU Í SENTIMETRUM

TEIKN.NR. 1.01	 Tæknivangur ehf. KT 450586-1889 Kirkjustétt 26, 113 Reykjavík Sími: 564 22 44, Netf. tv@vortex.is
KVARÐI: 1:50	
DAGS. Apríl 2014	
HANNAÐ: MG	VERKEFNI: KERHRAUN 132 - GRÍMSNES og GRAFNINGSHREPPI
TEIKNAD: MG	BURDARVIRKI: GRUNNMYND AF UNDIRSTÖÐUM OG PLÖTU OG SKÝRINGAR
YFIRFARIÐ: <i>[Signature]</i>	
Magnús Gylfason KT.201251-4199	Undirskrift Aðalhönnuðar