GRUNNMYND AF VEGGJUM MKV. 1:50

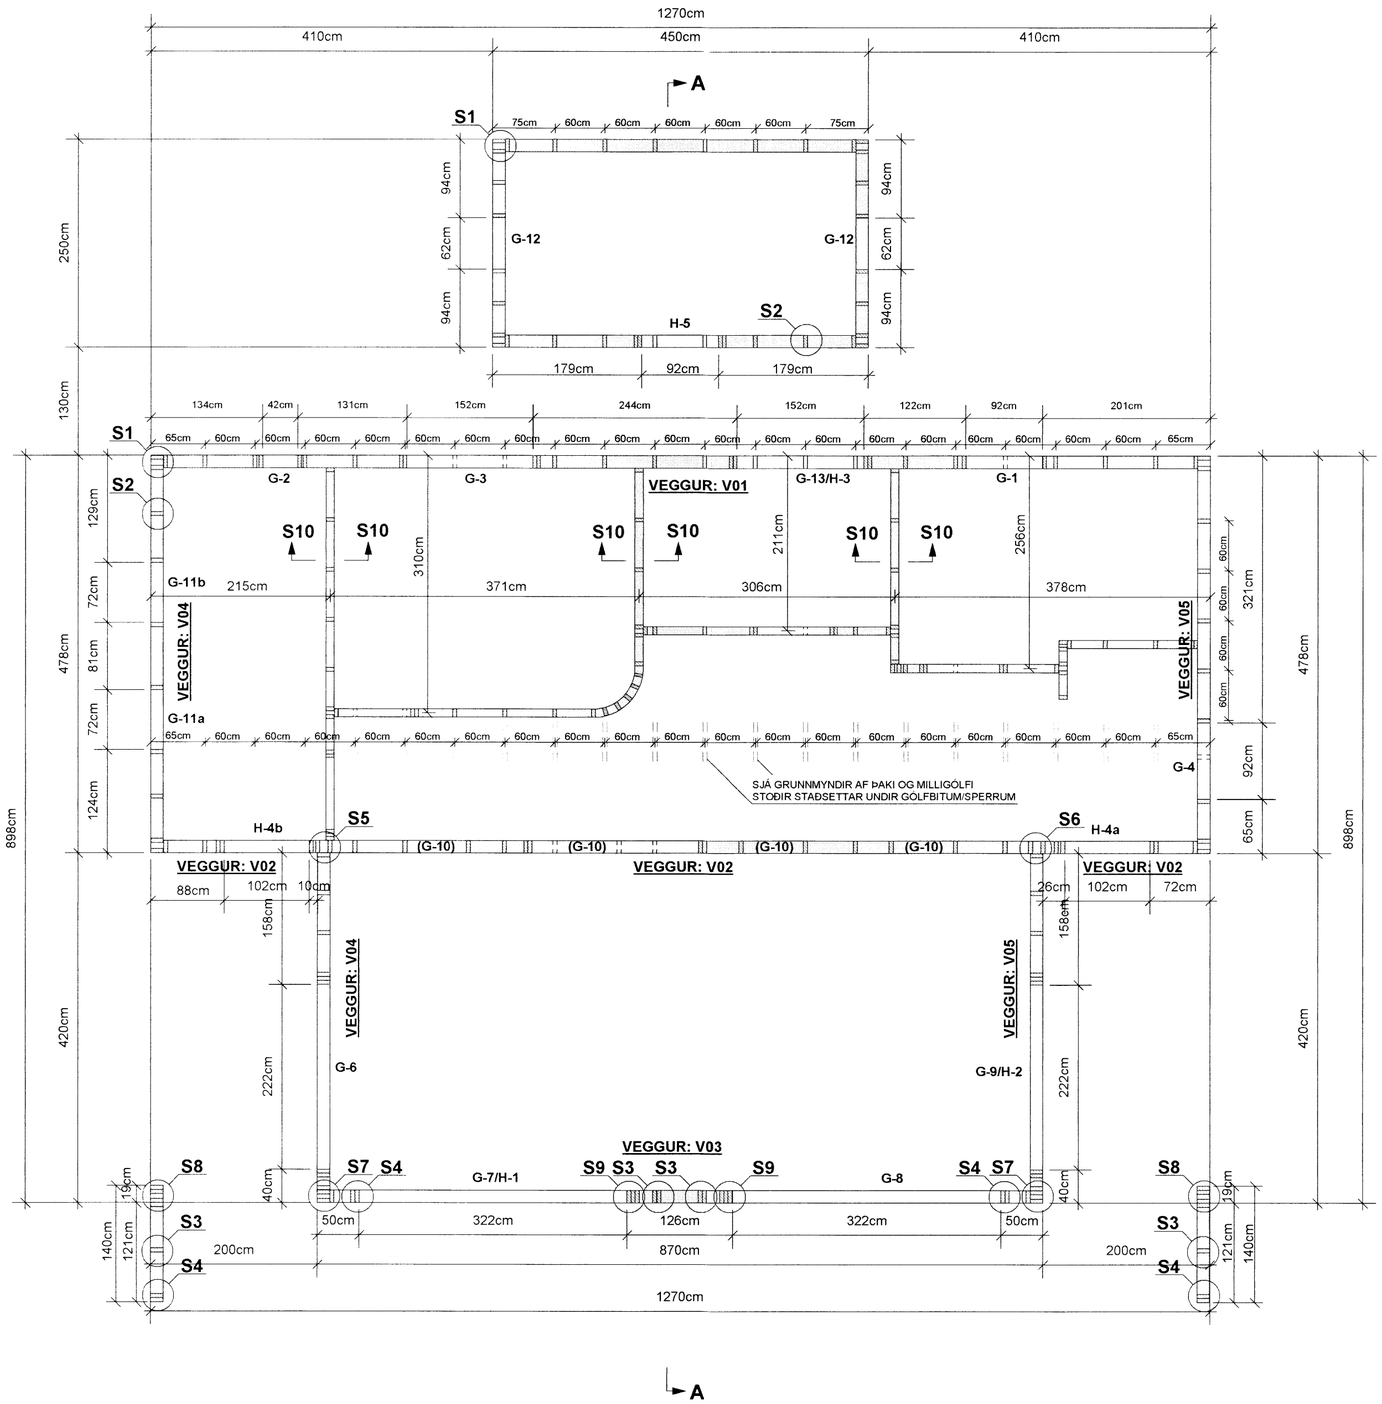

Skipulags- og byggingarfulltrúi Uppsveita bs.
Yfirfarið
02 JULI 2014
Byggingarfulltrúi

SKÝRINGAR :

EFNI Í TIMBURGRIND ER 45x145 , 4 FLOKKUR HÚSÞURRT (STYRKTARFLOKKUR K-18)
(ALHEFLAÐ OG AFRÉTT EFNI)
FÓTSTYKKI TIMBURGRINDAR SÉ ÚR GAGNVÖRÐU EFNI
SETJA SKAL TJÖRUPAPPA MILLI FÓTSTYKKIS OG SÖKKULS
ALLAR SPERRUR ERU 45x245 C/C 60 cm FLOKKUR K-18.
LÍMTRÉ ER T-40
SÉRSMÍÐAÐAR STÁLFESTINGAR , SKAL
MÁLA MEÐ RYÐVARNARGRUNNI , STÁLGÆÐI ST-37
BOLTA SKAL MEÐ 12 mm SNITTTEINUM Í GEGNUM TVÖFALDAR/ ÞREFALDAR STOÐIR C/C 100cm
ALLUR SAUMUR, BOLTAR OG STÖÐLUÐ FESTITENGI SKULU VERA HEITGALVANÍSERUÐ
STÁLGÆÐI BOLTA / SNITTTEINA ER 8.8
ALLAR SUÐUR ERU a=6mm
TIMBURGRIND ER KLÆDD AÐ UTAN MEÐ 12 mm OPNUM VATNSÞOLNUM KROSSVIÐ
SEM NEGLA SKAL VIÐ GRIND MEÐ 31/40 KAMBSAUM C/C 10 cm Í HVERJA STOÐ
FÓTSTYKKI, TOPPSTYKKI OG LAUSHOLT.
KROSSVIÐURINN SÉ AÐEINS SAMSETTUR Á HEILUM STOÐUM (EKKI YFIR GLUGGUM)

EFNI Í GÓLFBITUM ER ALHEFLAÐ OG AFRÉTT.
RAKASTIG 8-10%,(STYRKTARFLOKKUR K-18)
OFANÁ GÓLFBITA ER KLÆTT MEÐ 22 mm NÓTUÐUM VATNSÞOLNUM SPÓNAPLÖTUM SEM
SKRÚFAST Í VATNSHELT LÍM MEÐ 4/50mm SKRÚFUM C/C 20cm

ATH. FRÁGANGUR ÞAKBRÚNA , EINANGRUN OG ÚTLOFTUN, SJÁ TEIKNINGAR ARKITEKTS

TIMBURSTÆRÐIR BOLTAR OG SAUMUR ER Í MILLIMETRUM
ALLAR MÁLSETNINGAR ERU Í SENTIMETRUM

INNVEGGIR - SKÝRINGAR

GRINDAREFNI Í INNVEGGJUM ER 45x95
OG SKAL FESTA STOÐIR VIÐ BOTNSTYKKI
EINSOG SÝNT ER Á SÉRMYND S10 Á TEIKN. 1.05
STOÐIR ERU FESTAR VIÐ TOPPSTYKKI Á SAMA HÁTT
TOPPSTYKKI ER FEST VIÐ HVERJA SPERRU/LAUSHOLT/GÓLFBITA
MEÐ 2 STK 6/140 TRÉSKRÚFUM
STOÐ VIÐ ÚTVEGG ER FEST VIÐ LAUSHOLT Í ÚTVEGG MEÐ 2STK 6/140 TRÉSKRÚFUM
INNVEGGJIR ERU KLÆDDIR BEGGJA MEGIN MEÐ 12 mm RAKAÞOLNUM SPÓNAPLÖTUM
SEM FESTAR ERU Á SAMA HÁTT OG KROSSVIÐUR UTANÁ GRIND Í ÚTVEGGJUM

TEIKN.NR. 1.03	Tæknivangur ehf. KT.450586-1889 Kirkjustétt 26 , 113 Reykjavík Sími:564 22 44 , Netf. tv@vortex.is
KVARÐI: 1:50, 1:10	
DAGS. Apríl 2014	
HANNAÐ: MG	VERKEFNI: KERHRAUN 132 - GRÍMSNES og GRAFNINGSHREPPI
TEIKNAÐ: MG	BURÐARVIRKI: GRUNNMYND VEGGJA
YFIRFARIÐ: Magnús Gylfason Magnús Gylfason KT.201251-4199	Undirskrift Aðalhönnuðar