



GRUNNMYND AF ROTÞRÓ OG SITURLÖGN , MKV. 1:50

ROTÞRÓ ER 3500 L BRIGGJA HÓLFA
AF STAÐLADRI GERÐ FRÁ VIÐURKENNDUM
FRAMLEIÐANDA (SÆPLAST ehf, EÐA BORGARPLAST ehf)

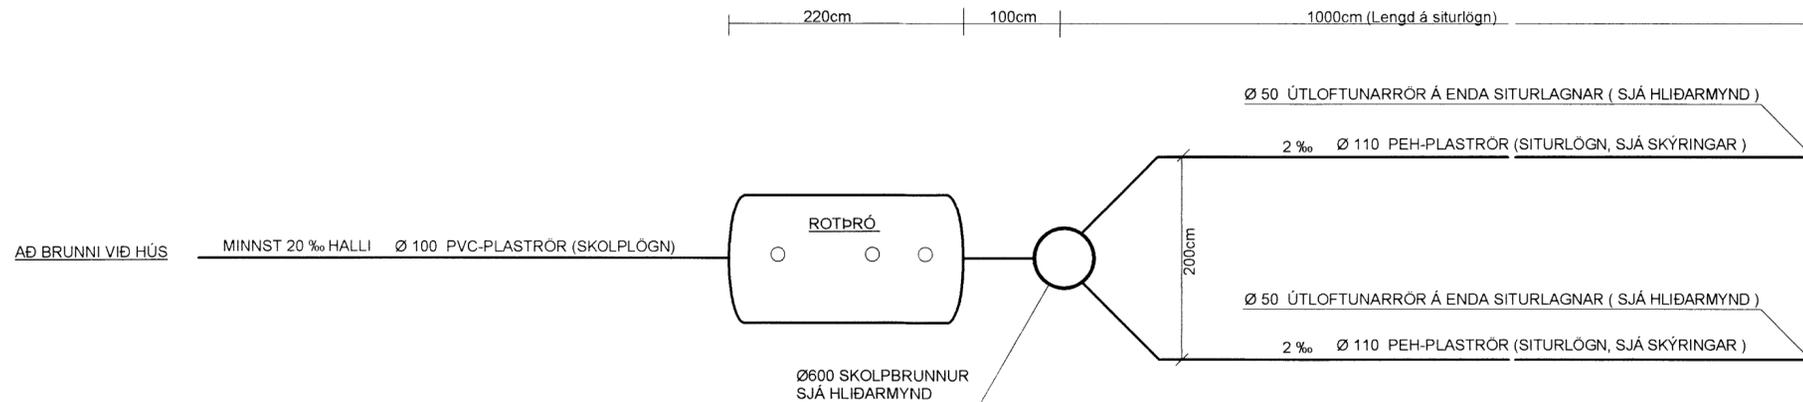

HLIÐARMYND AF ROTÞRÓ OG SITURLÖGN , MKV. 1:50

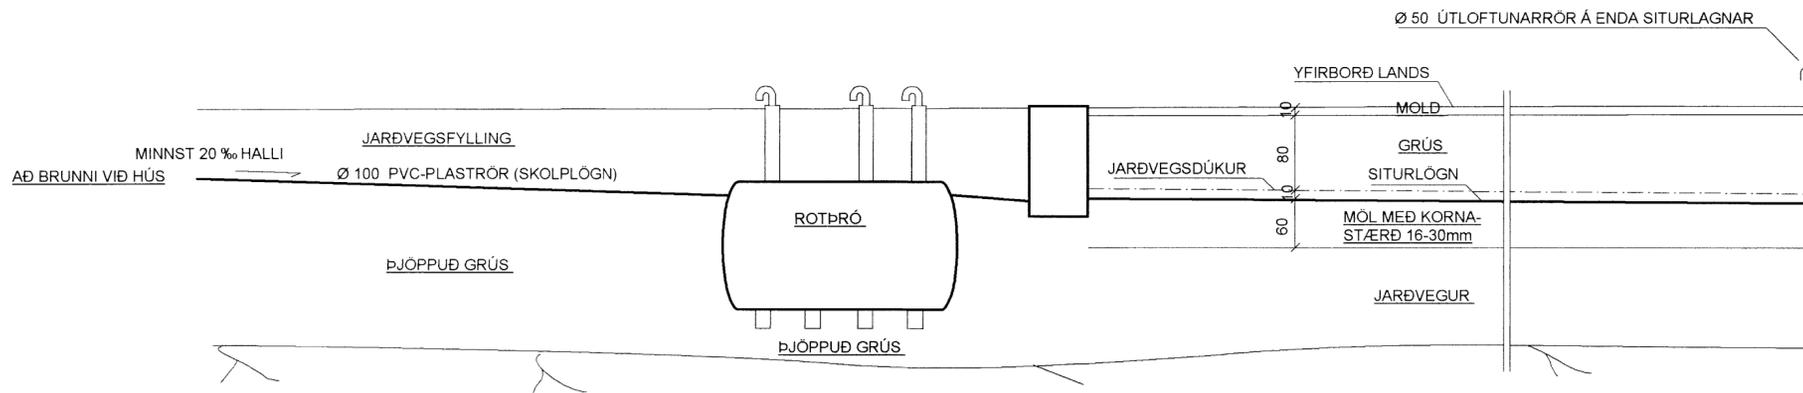

ROTÞRÓ:

Grafa skal niður á fastan botn fyrir rotþró og fylla undir með frostþolnu fyllingarefni (grús).
Rotþróin skal vera lárétt áður en fyllt er að henni. Jöfnunarlag, sand eða hreina finkorna grús skal nota næst þrónni. Miðg áriðandi er að þjappa vel undir þróna og upp með hliðum hennar.
Góð þjöppun næst með að bleyta fyllingarefnið um leið og fyllt er að þrónni. Þannig næst góð þjöppun að báruðu yfirborði rotþróarinnar. Mikilvægt er að rotþróin sé fyllt af vatni samhliða þjöppun að henni.
Síðasta jöfnunarlagið að henni skal vera að lágmarki 20 sm þykkt. Stranglega er bannað að moka mold eða lífrænum efnum að rotþró m.a vegna frostþenslu í moldinni sem getur skemmt þróna.

SITURLÖGN:

Siturlögn er lögn frá rotþró með götum á rorbotni. Nota skal PEH - plaströr og skal gata lögnina þannig að næst rotþrónni eru eru götin færri en fjólgar eftir því sem lengra dregur. Göt séu 10 mm í þvermál og setja skal 2 gót pr. meter í þann helming lagnarinnar sem næstur er rotþró. 4 gót pr. meter í næsta fjórðung og 10 gót pr. meter í síðasta fjórðung. Götum skal dreift á neðri hluta rörs þó ekki hærra en uppá mitt rör. Lögnina skal leggja í malarbeð með kornastærð 16-30 mm eins og sýnt er á hliðarmynd. Tryggja þarf að jarðvegur undir malarbeði sé 50-100 cm og hleypi vel vatni í gegnum sig.

SJÁ EINNIG SKÝRINGAR Á TEIKNINGU NR. 2.01

Skipulags- og byggingarfulltrúi Uppsveita bs.
Yfirfarið
02 JULI 2014
Byggingarfulltrúi

TEIKN.NR. 2.02

KVARÐI: 1:50

DAGS. Apríl 2014

HANNAÐ: MG

TEIKNAD: MG

YFIRFARIÐ:

TV
Tæknivangur ehf.
KT 450586-1889
Kirkjustétt 26, 113 Reykjavík
Sími: 564 22 44, Netf. tv@vortex.is

VERKEFNI: KERHRAUN 132 - GRÍMSNES og GRAFNINGSHREPPI

LAGNIR Í GRUNNI: ROTÞRÓ - GRUNNMYND, HLIÐARMYND OG SKÝRINGAR

Magnús Gylfason
Magnús Gylfason KT. 201251-4199 Undirskrift Aðalhönnuðar