
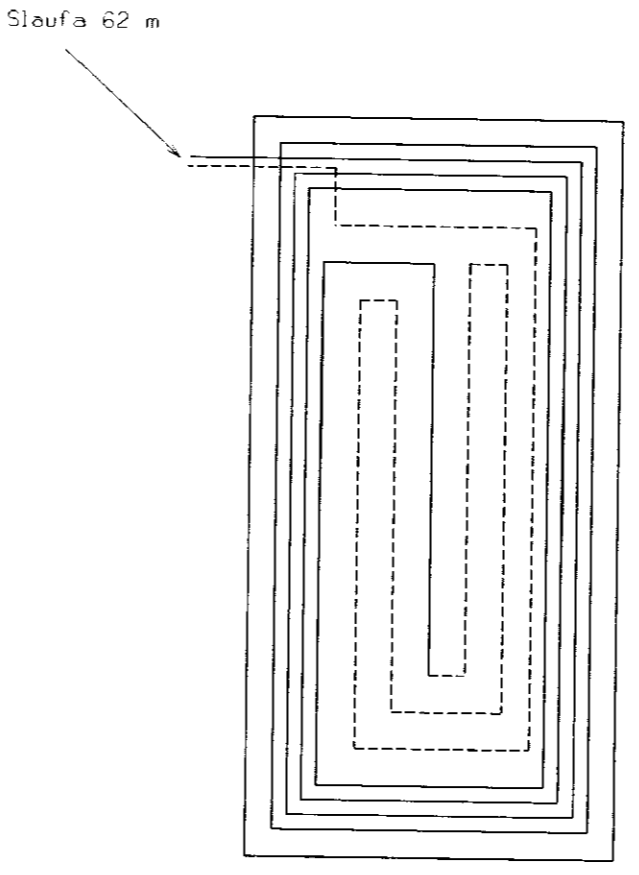


RÖTTEKID
 17/09/10
 Byggingafráttálfélagið Amosýsla og Flókir

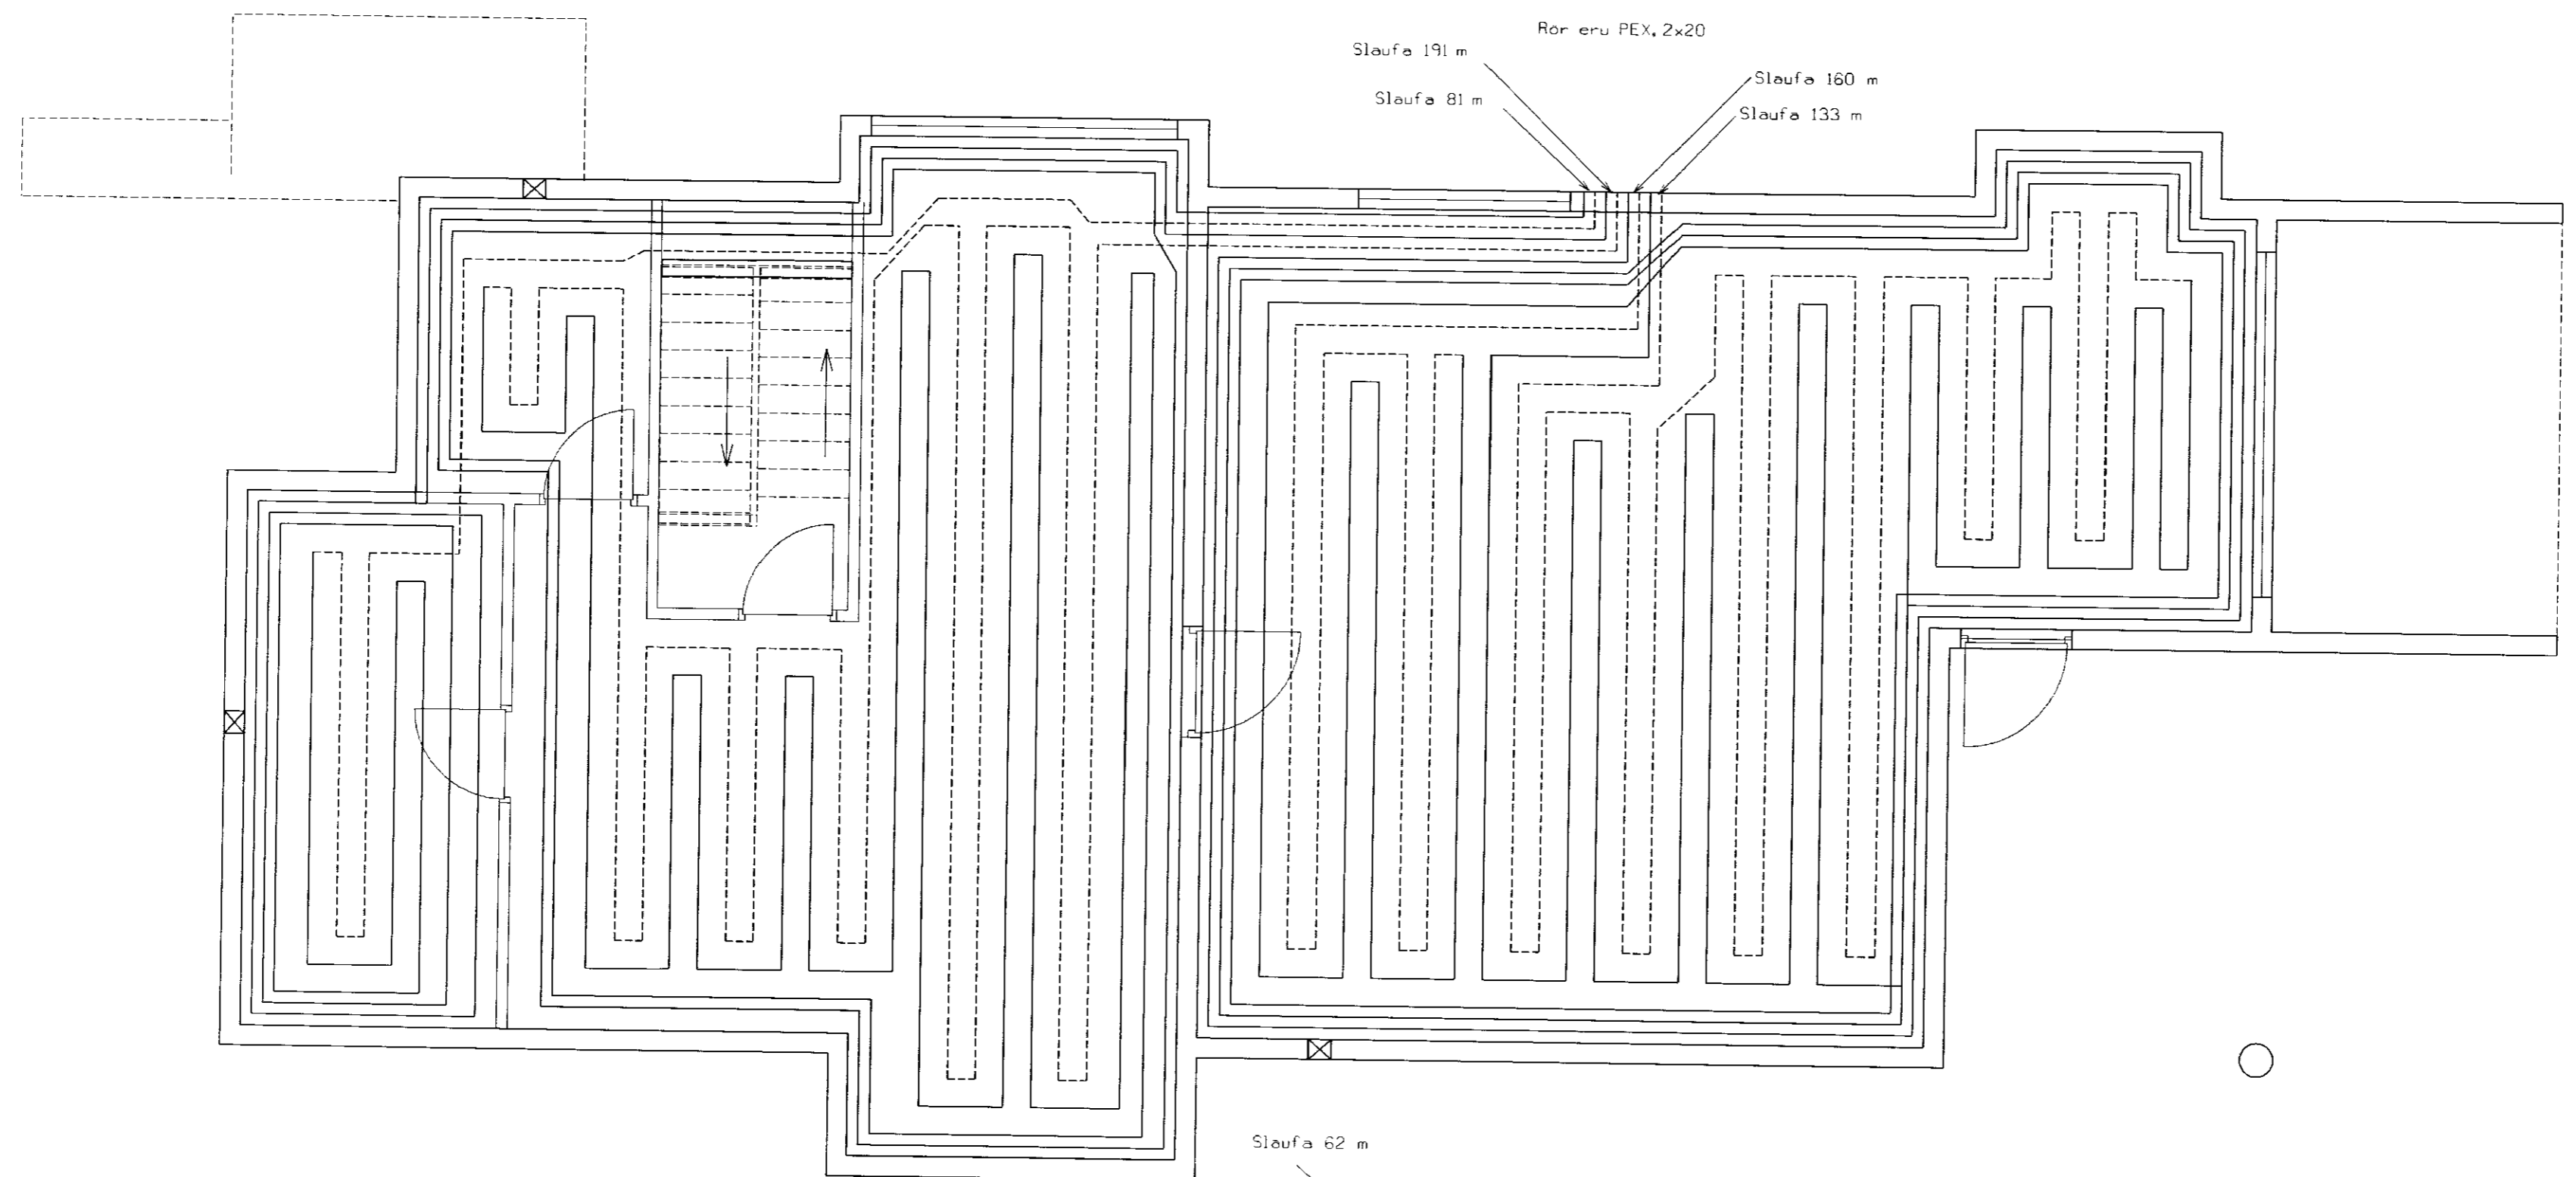

Rör í gólfhitilög eru PEX, 2x20
 Meðfrám utveggjum skla leggja rör 100 mm
 frá vegg og með 100 mm á milli róra
 Rör skla leggja 100 mm frá öllum innveggjum.

V-FHG VERKFRÉDISTOFA F. H. G. EHF
 V-FHG, ENGINEERING CONSULTANT F. H. G. LTD.
 BRÚHÁLSUN 49
 112 REYKJAVÍK
 ÍSLAND
 TEL. + 354 - 551 3439
 FAX. + 354 - 551 3479
 E-MAIL: VFG@vfg.is

| | |
|--------------------------|-------------------|
| Gólfhitilögn í kjallara | |
| TEKNI. NR. LÖSUN. NR. | L.02.a |
| SKALA | 1:50 |
| DAGS. DATE. | 20.09.2010 |
| TEKNI. ENGINEERS. | FHG : 04 258-1563 |

VERKJAFUR - CUSTOMER
 Klausturhólar 12
 Grímsnes- & Grafningshreppi

[Handwritten signature]