



SAMPYKKT
27. MAJ 2010
Alm. Kjartan
Byggingarfulltrúi, uppev. / mælingu og fleahr.

DAGS:	NR:	BREYTINGAR:	SAMP.:

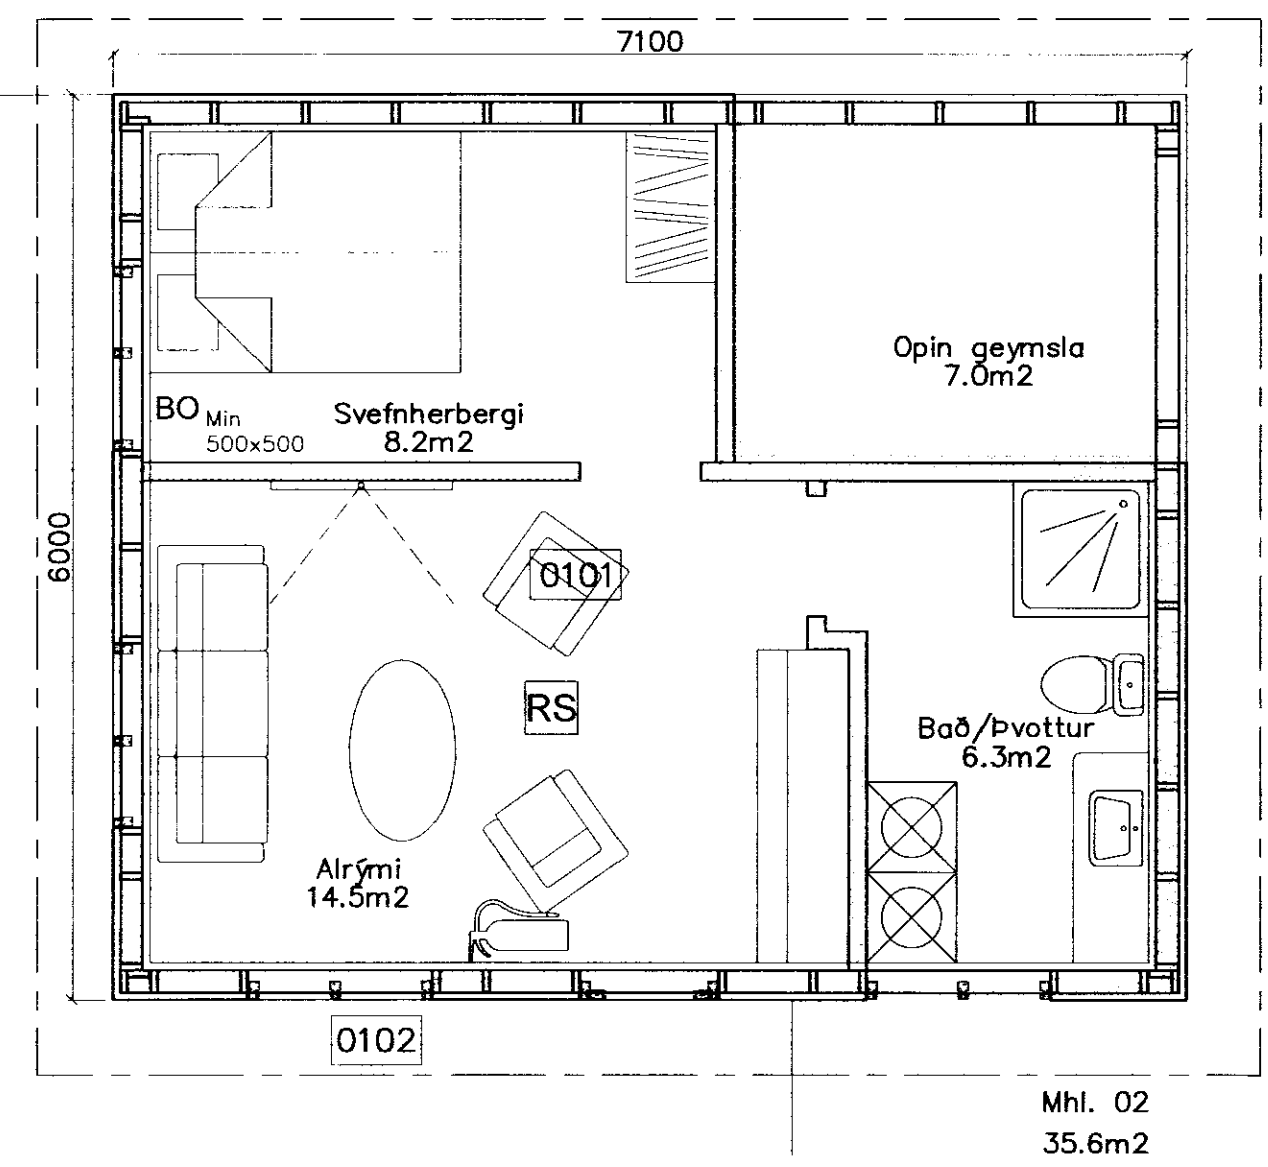

Grunnmynd jarðhæðar
Mkv. 1:50

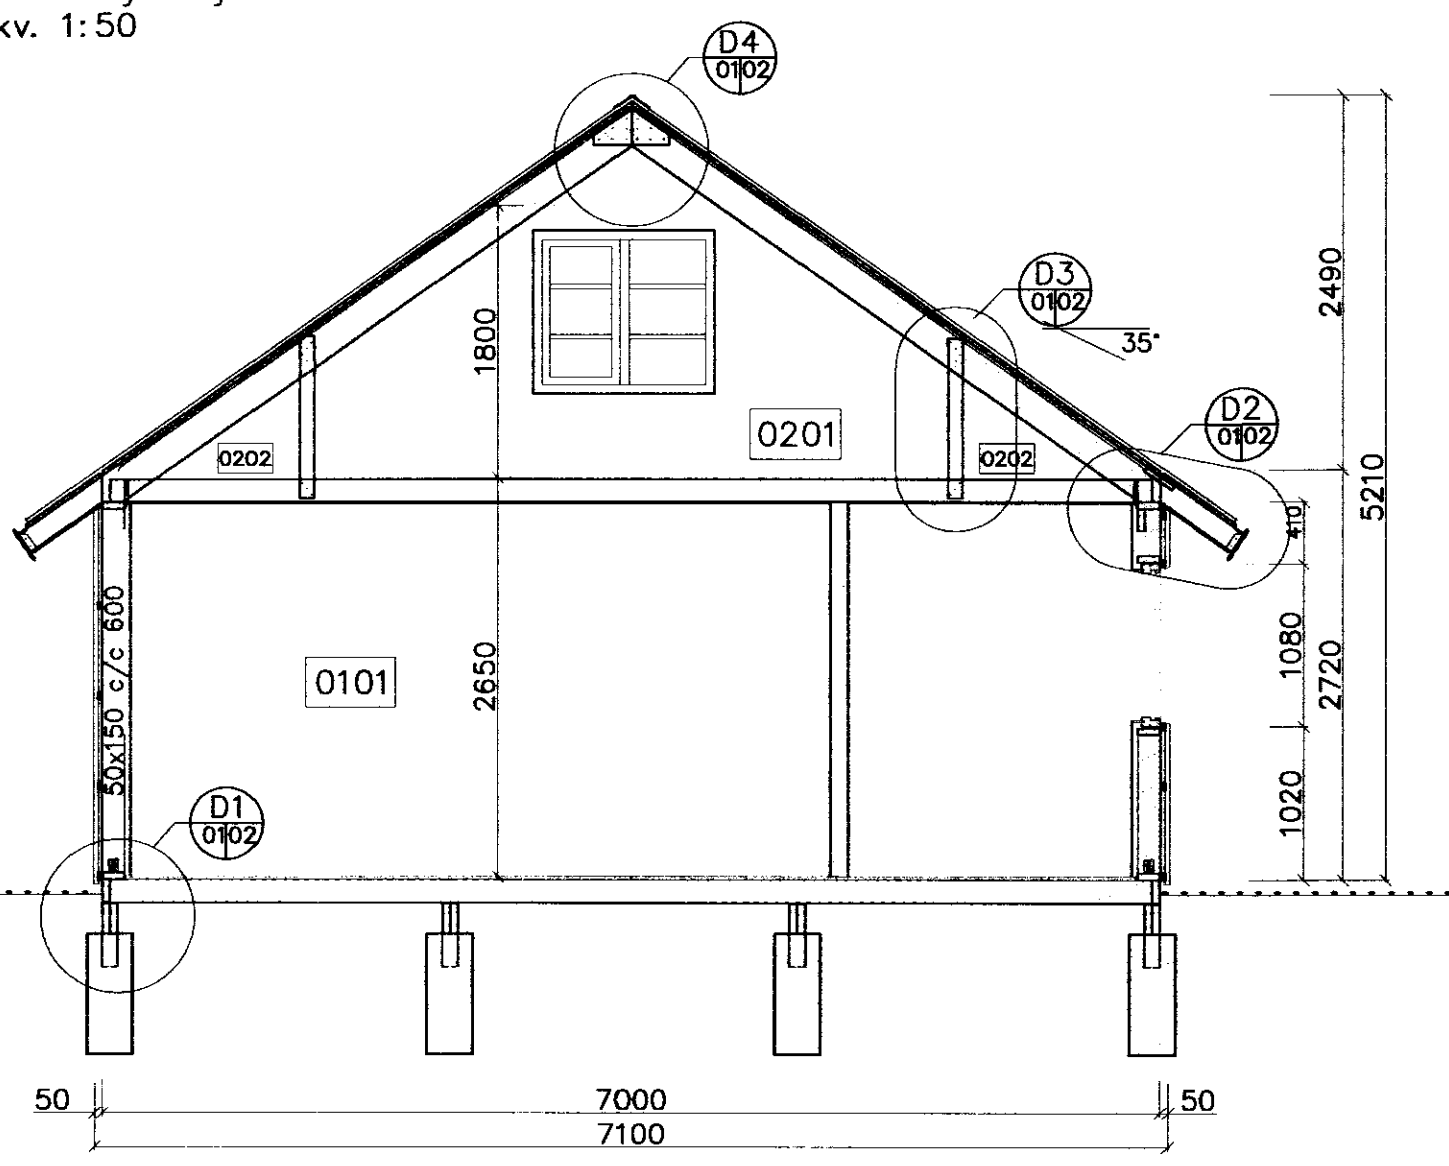


Snið
Mkv. 1:50



Skýringar:

Sótt er um að byggja gestahús sem er 35.6 m² að grunnfleti, með opinn geymslu að hluta. Húsið verður staðsett við núverandi sumarhústað á lóð í landi Öndverðaness 2 í Grímsnes- og Grafningshrepp. Húsið verður gert úr timburgrind á steiptan súlur. Útveggir verða klæddir með timburklæðningu. Þakið verður járnvarið timburþak, 35°, litir verða náttúrulegir og í samræmi við umhverfið. Gólf verður gert úr 50x150 c/c 600. Veggir eru gerðir úr hefluðu 50x150 burðarvirkistimbri, almennt c/c 600, á milli stöða kemur 150mm steinullareinagrun, þak er byggt upp úr hefluðu 50x200 c/c 600 burðarvirkistimbri. Á milli sperra kemur 180mm steinullareinagrun með vindpappa og þar yfir 20mm loftbil. Þak er heilklætt á sperrur með 25x150 borðaklæðningu þar yfir kemur tjörupappi og síðan bærustál. Veggir og þak eru síðan klædd að innan með rakavarnalagi sem límt er saman með viðeigandi lífmabandi. Veggir eru klæddir að utan með 9mm krossvið og þar yfir kemur 20mm loftbil og þar yfir klæðning, timbur. Hús verða hæðarsett og staðsett nánar í samráði við byggingarfulltrúa. Staðsetning rotþróar kemur fram á afstöðumynd. Kólinunartölur byggingarhluta fullgilda kröfum byggingarreglugerðar, gler verður K-gler. Húsið verður hitað með ofnum.

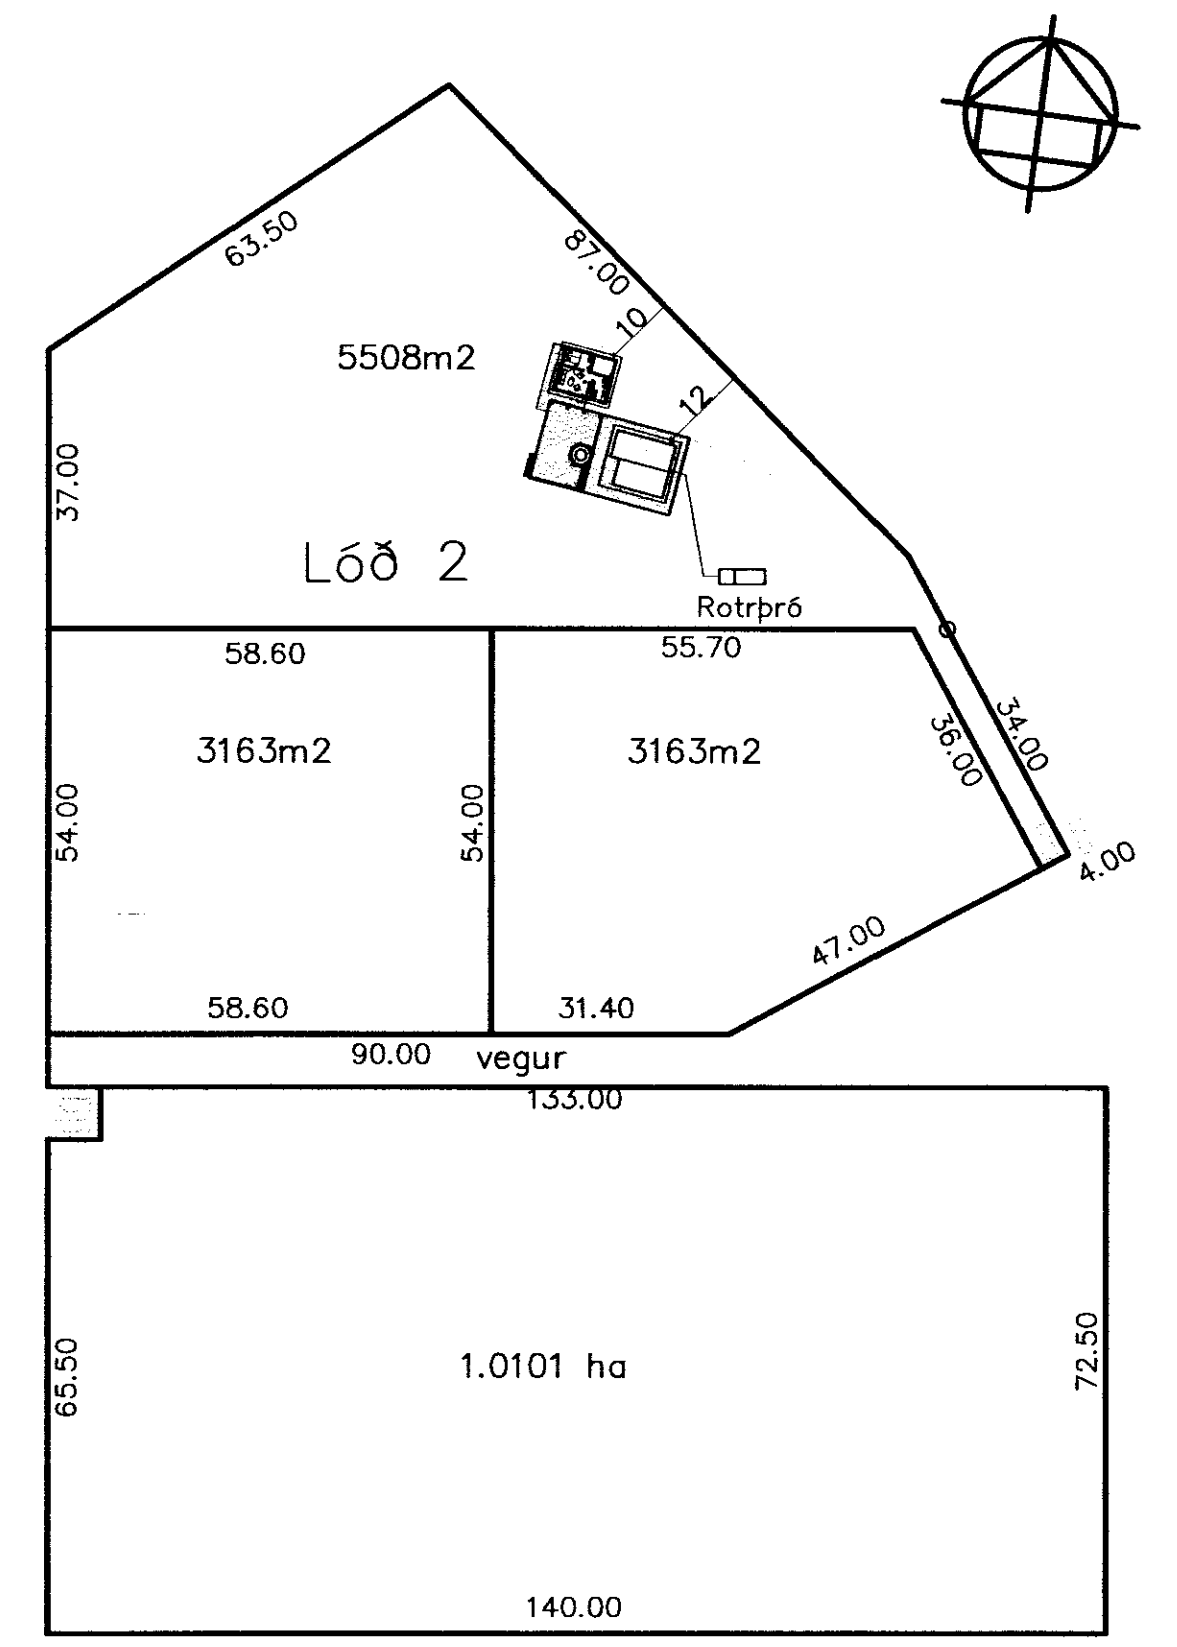

Afstöðumynd
Mkv. 1:1000

- SKÝRINGAR**
- SL SLÖKKVITÆKI
 - RS REYKSKYNJARI
 - HS HITASKYNJARI
 - LR LOFTRÆSING
 - BO BJÖRGUNAROP
 - NF GÓLF NIÐURFALL
 - R ROTPRÓ



PROJ. VERKS.:	Öndverðaness 2 - Gestahús Grímsnes- og Grafninghrepp	SKYRSLA:	Jón Guðmundsson 280255-4329 Guðmundur Hansson 151263-3649 Svarar M. Sigurjónsson 180867-3418	DAGS:	15.03.2010
RETTI TEKINGAR:	Aðal- og brunavarnaruppdráttur Grunnmynd og snið Afstöðumynd	SAMPYKKT:	<i>Alm. Kjartan</i>	TEKINGAR:	101
TEKINGAR:	SMS	TEKINGAR:	SMS	MÆLI:	---
TEKINGAR:	SMS	TEKINGAR:	SMS	YFIRFAR:	---
TEKINGAR:	SMS	TEKINGAR:	SMS	TEKINGAR:	101