VATNSLAGNIR
Grunnmynd 1. hæðar 1:50

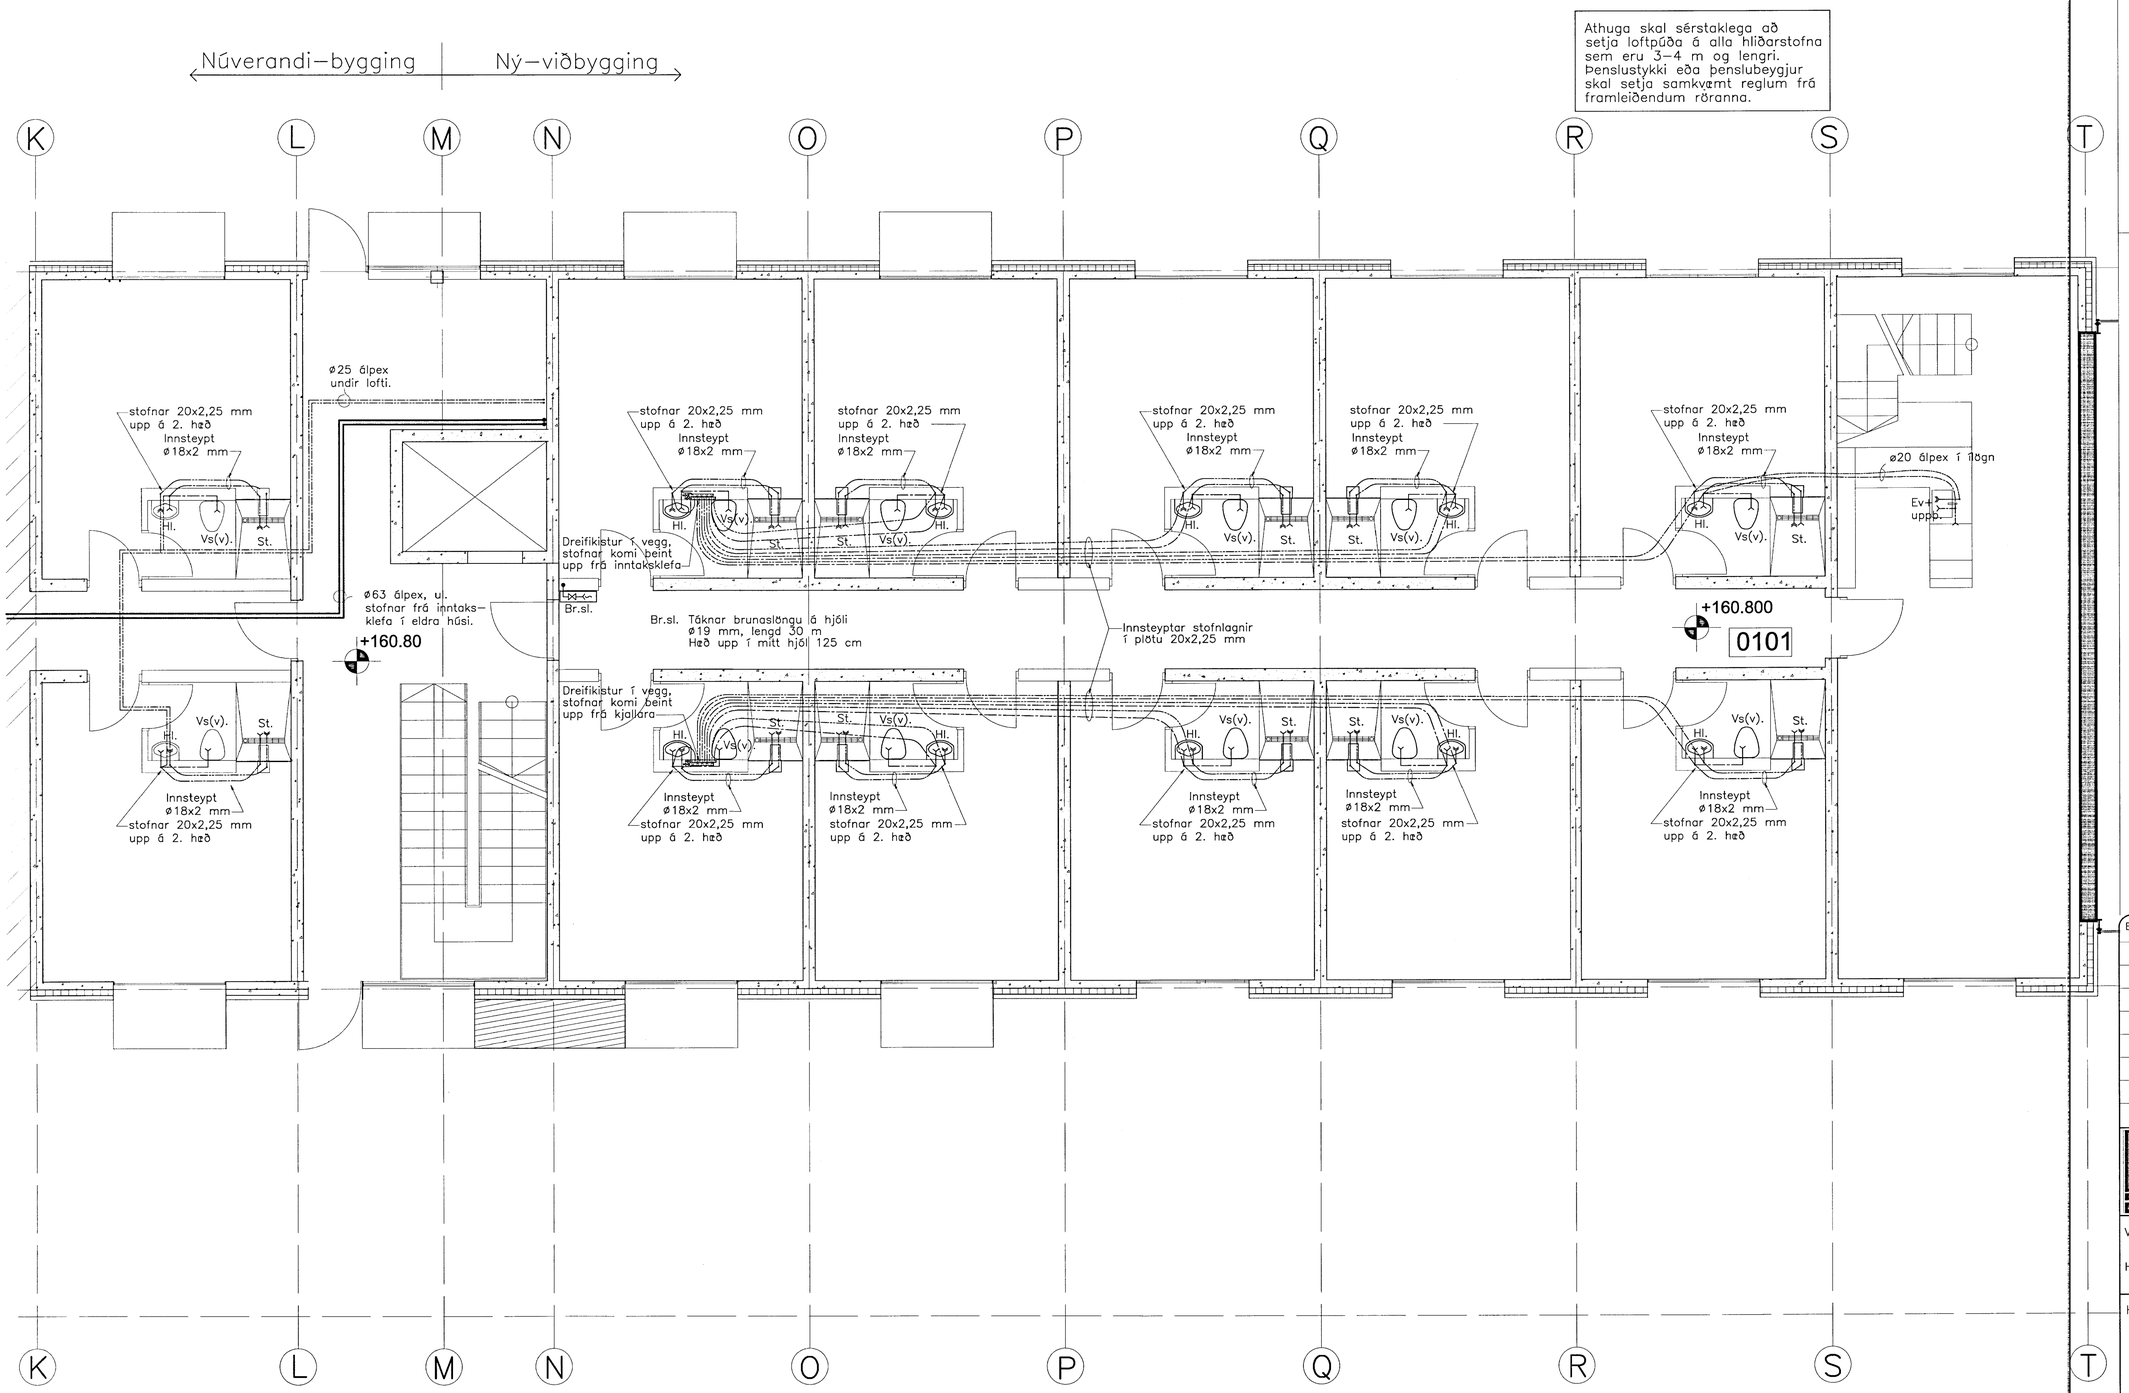

Athuga skal sérstaklega að setja loftpúða á alla hliðarstofna sem eru 3–4 m og lengri. Þenslustykki eða þenslubeygjur skal setja samkvæmt reglum frá framleiðendum röranna.

MÓTTEKIÐ
22 MARS 2013
Byggingafulltrúinn í Reykjavík Ámeleyjalu og Flóahr.

Breytingar:

A. 27.11.2012 Breytingar á skipulagi

TÓV
TEIKNISTOFAN ÓÐINSTORGI
VERKFRÆÐIDEILD ehf.
Óðinsgötu 7
101 Reykjavík
Netfang: tov@to.is
Sími: 510 2200 Fax: 510 2201

Verkefni: Hótel Hengill
Nesjavöllum

Heiti: Vatnslagnir: Grunnmynd 1. hæðar

Hönnun:	VÍFILL ODDSSON kt. 101237–3629	VERKFRÆÐINGUR FVFÍ – FRV
	GÚSTAF VÍFILSSON kt. 231163–5069	VERKFRÆÐINGUR FVFÍ
	KRISTJÁN S. GUÐM. kt. 070254–5819	VERKFRÆÐINGUR FVFÍ

Áritun aðalhönnuðar: [signature] 1902645819

M. 1:50
R. V.O.
T. K.S.G.
Dags. Nóv. 2012 Nr. 1386–3–3A