

Fyrirsvari um gr. 159

Samp. 03.06.2004

BYGGINGARFULTRÚI
GRÍMSNES OG GRAFNINGSREPPS


Hilmar Bergmann



Suðurhlið 1:100




Norðurhlið 1:100

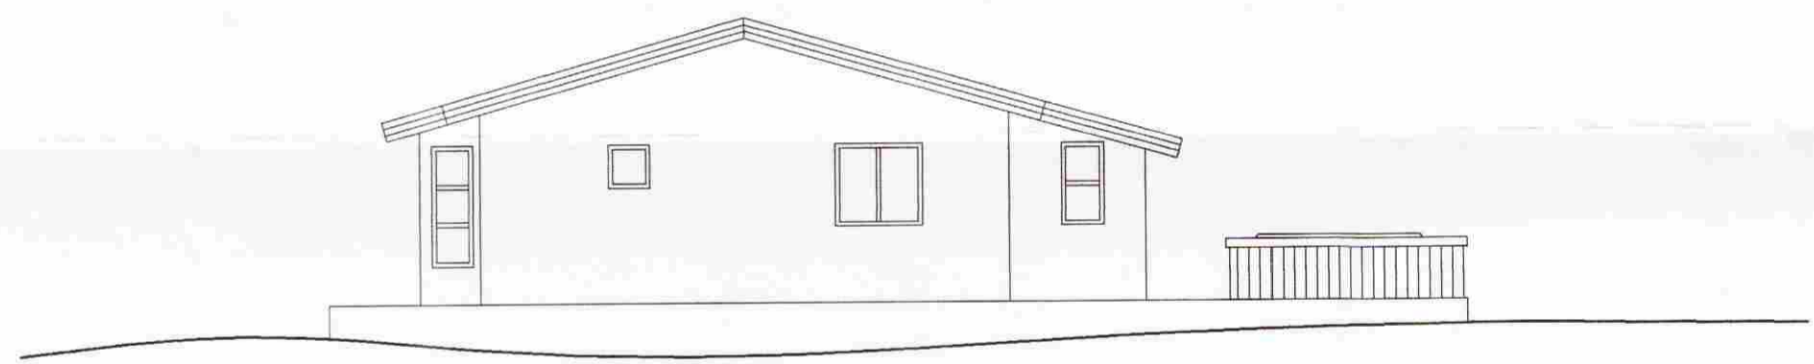

Austurhlið 1:100



Vesturhlið 1:100

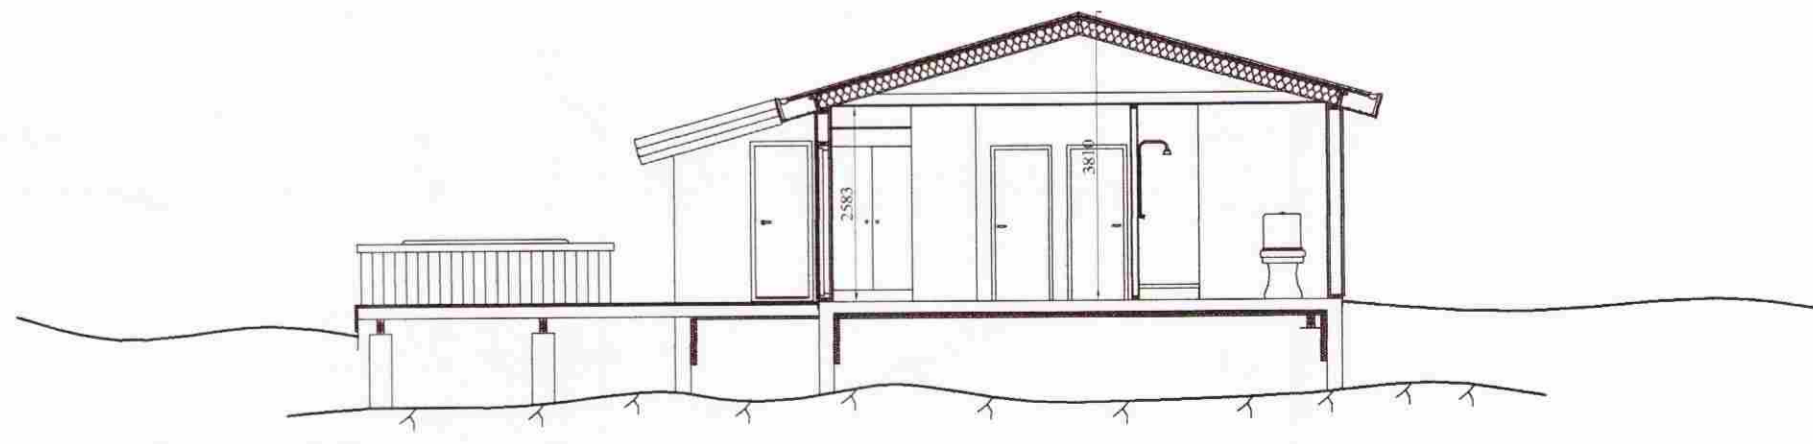

Snið A-A 1:100

Verk nr. 1.104	Aron Bjarnason E.T.F.I. S: 566-6225	860-5611
Breytt	Gunnar Bergmann Stefánsson FAI kt. 250864-4859	864-2282
Teiknað AB	Reiknað AB	Dagur 26.5.2004
		Mkv. 1:100
		Nr. 1
Heiti: Útlit og Snið		Verkefni: Sumarhús við Kiðjaberg 23
		Yfirhúð: GBS <i>[Signature]</i>