


Vesturhlíf

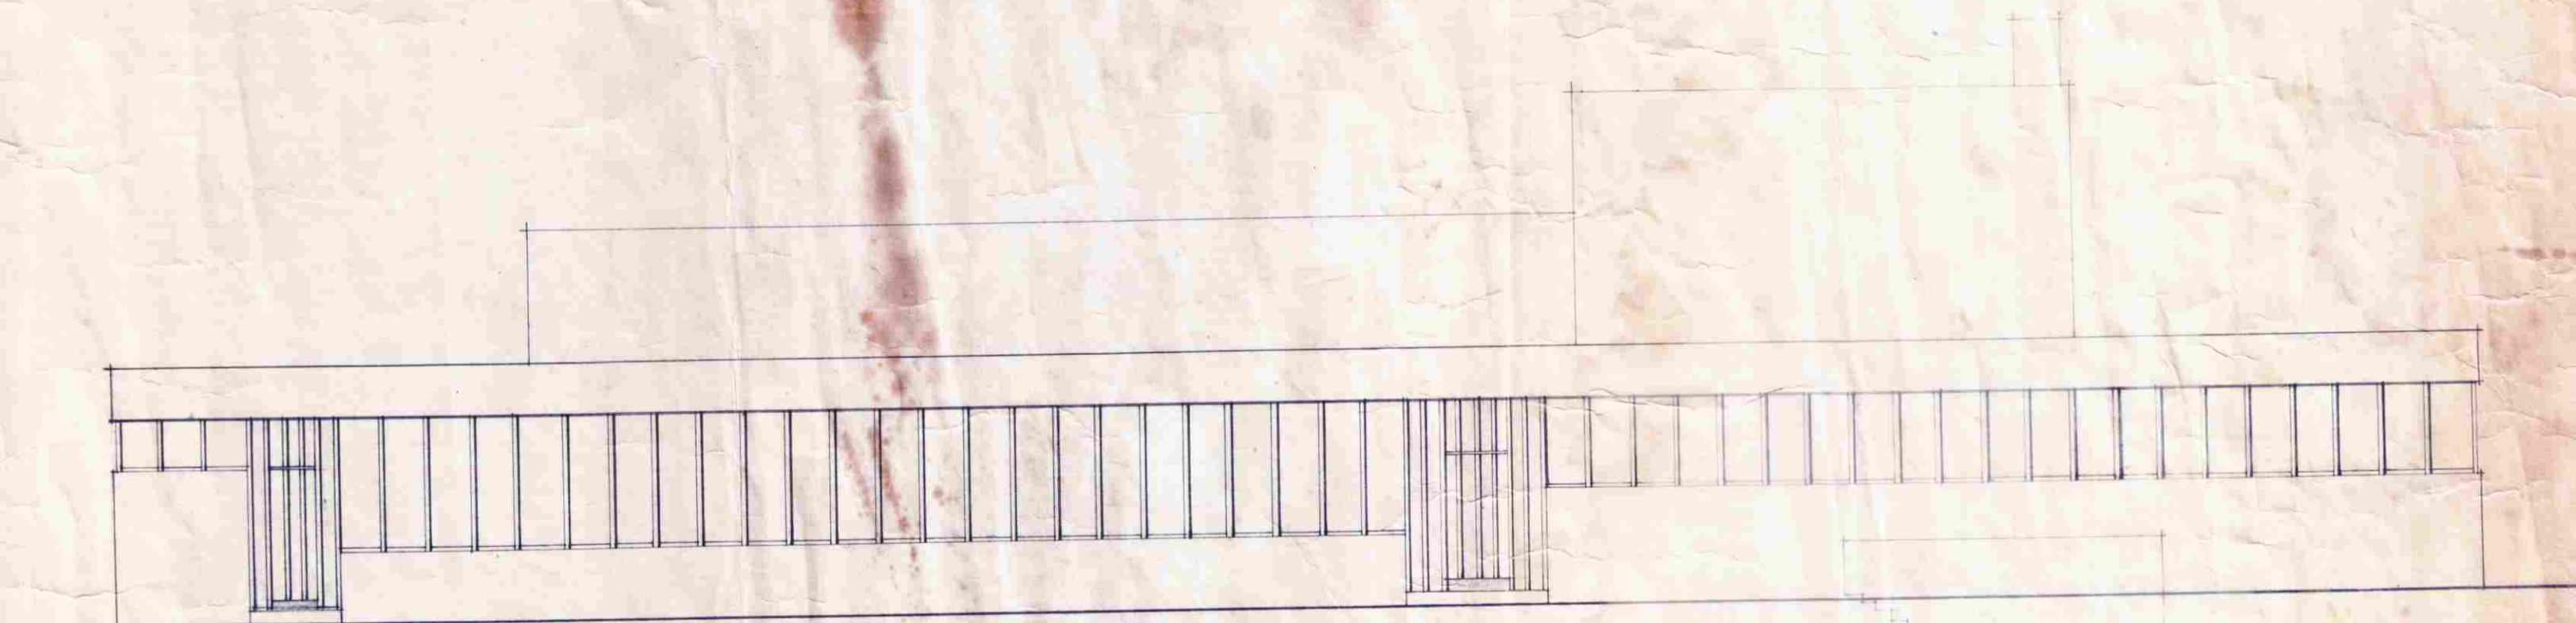

Austurhlíf

BÁRDUR DANIELSSON, ARKITEKT OG VERKFRÆÐIST  
LAUGAVEGI 108, REYKJAVÍK, SÍMI 24111

Kvarði	Telkn.
1,100	Relkn.
Breyting	
Relk.	