


GRIND ① 1:50

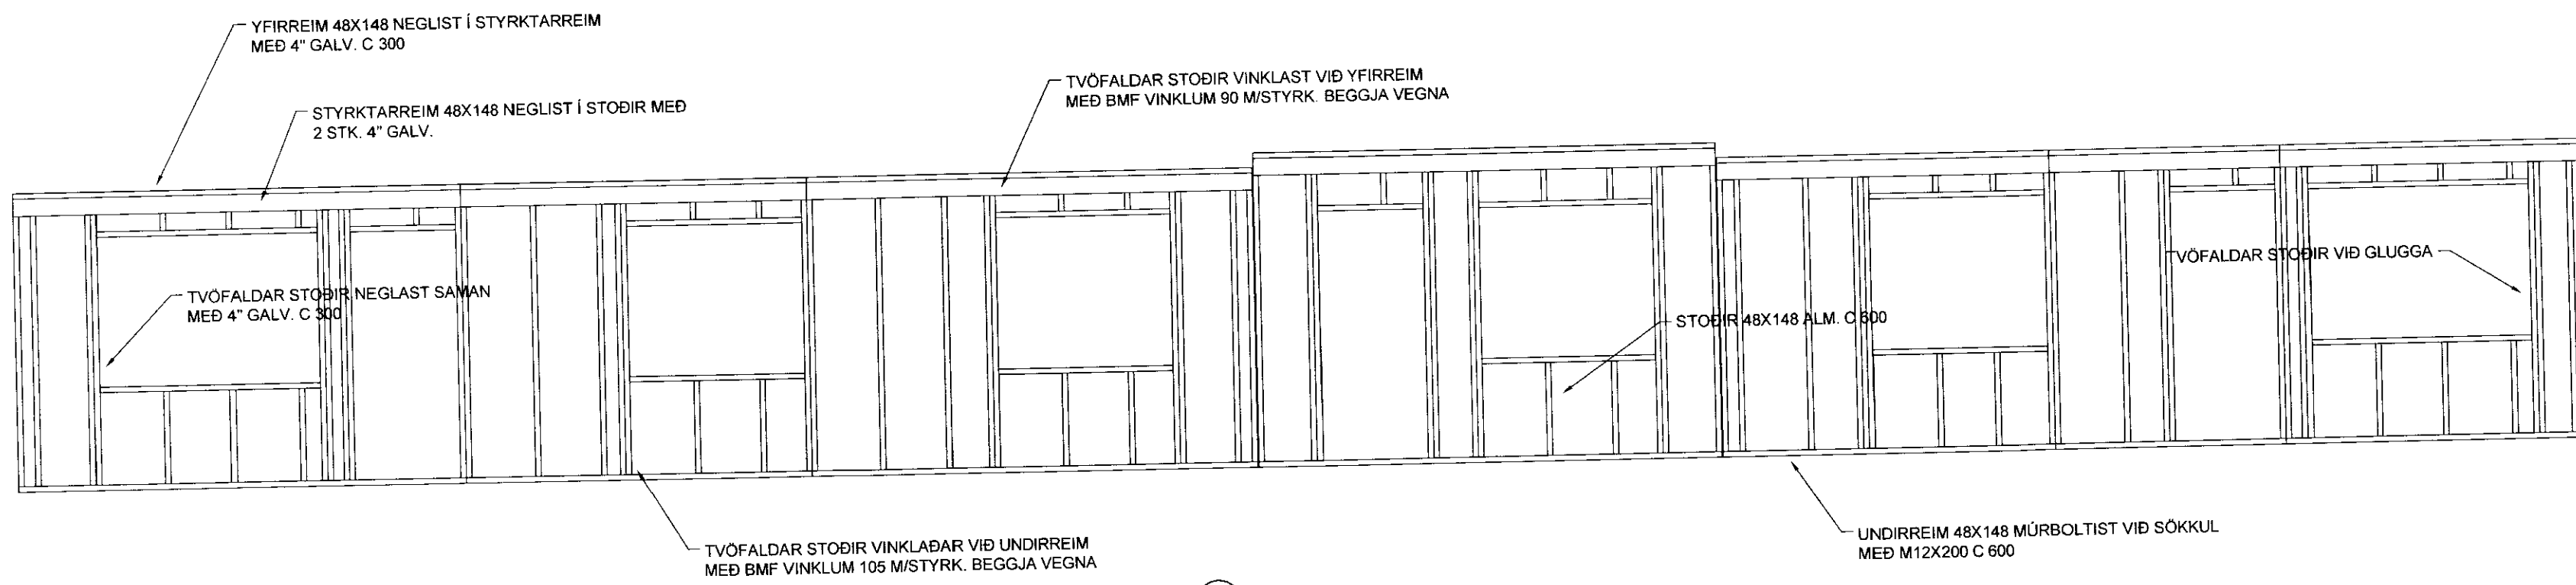

GRIND ② 1:50

ALMENNAR SKÝRINGAR SJÁ BLAÐ NR. B-03

<i>Handwritten Signature</i>		040344-3309	
<b>TEIKNISTOFA A.V.J.</b>			
Hólmásið 4, 101 Reykjavík Símar: 554-0673 og 896-3230			
Aðalsteinn V. Júlíusson Byggingateknifræðingur M.T.F.I. Stuðlaseili 18, 109 Reykjavík Kt: 040344-3309			
Verkheiti: Brautarholt 16 og 16a Skeiða- og Grúpvörjahreppi			
Heiti: Burðargrindur - langhlöðar, planmynd			Verk. nr: 04403
			Tekning nr. 1604
Hannað: KMP	Teiknað: BMS	Yfirfarið: AVJ	Dags: 22.08.06
BREYTT			Kvarði: 1:50