




GRUNNMYND LÓÐAR
M 1:200

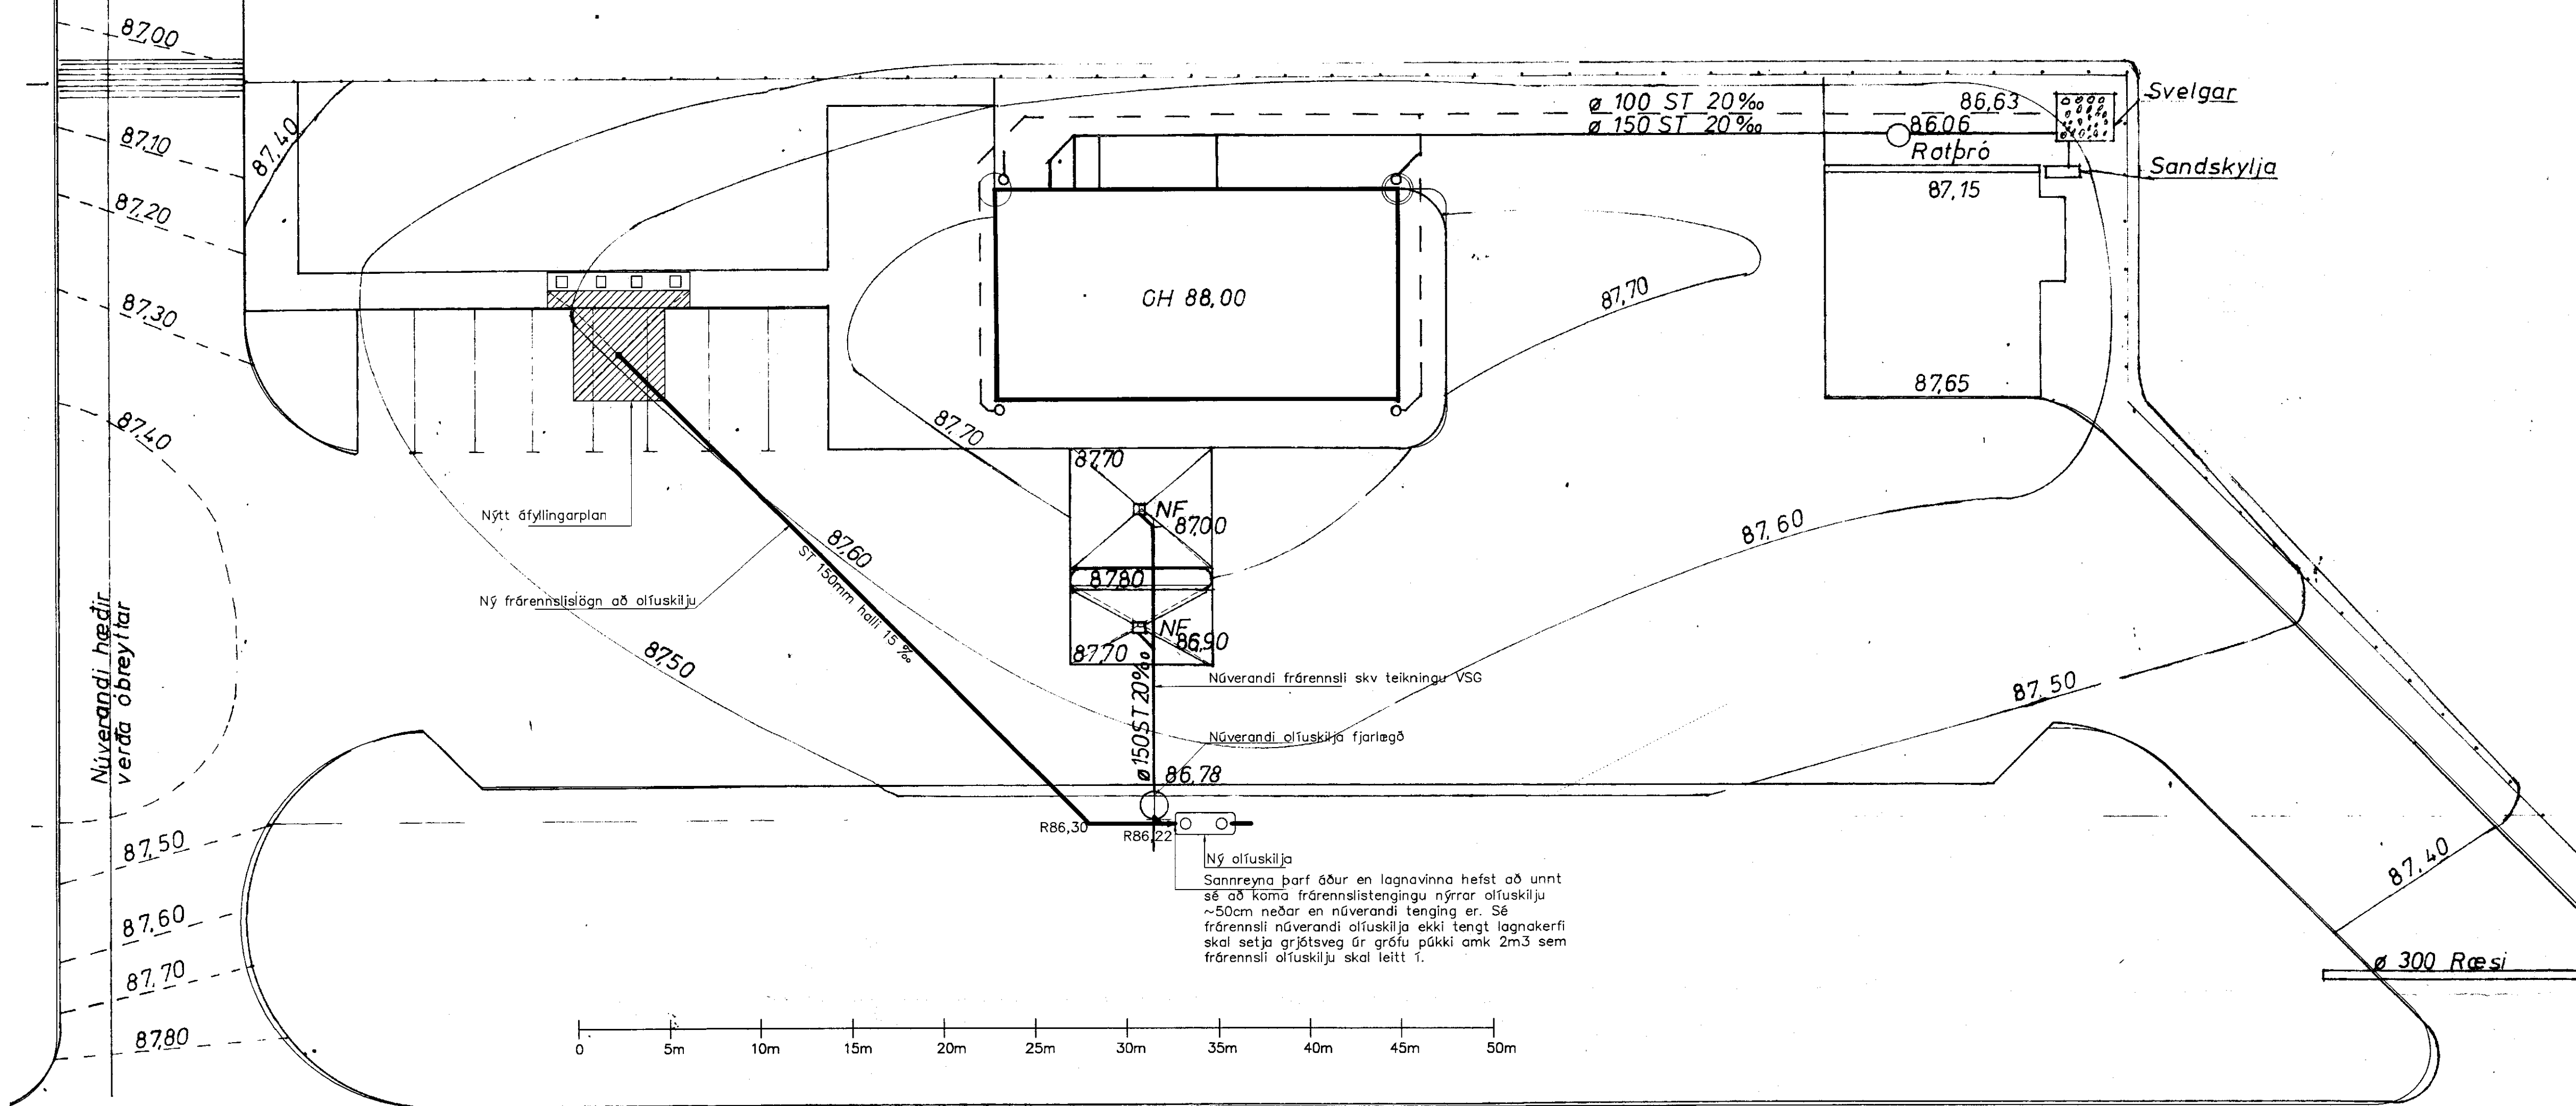

GRUNNMYND AFGREIÐSLUSVÆÐIS
M 1:100

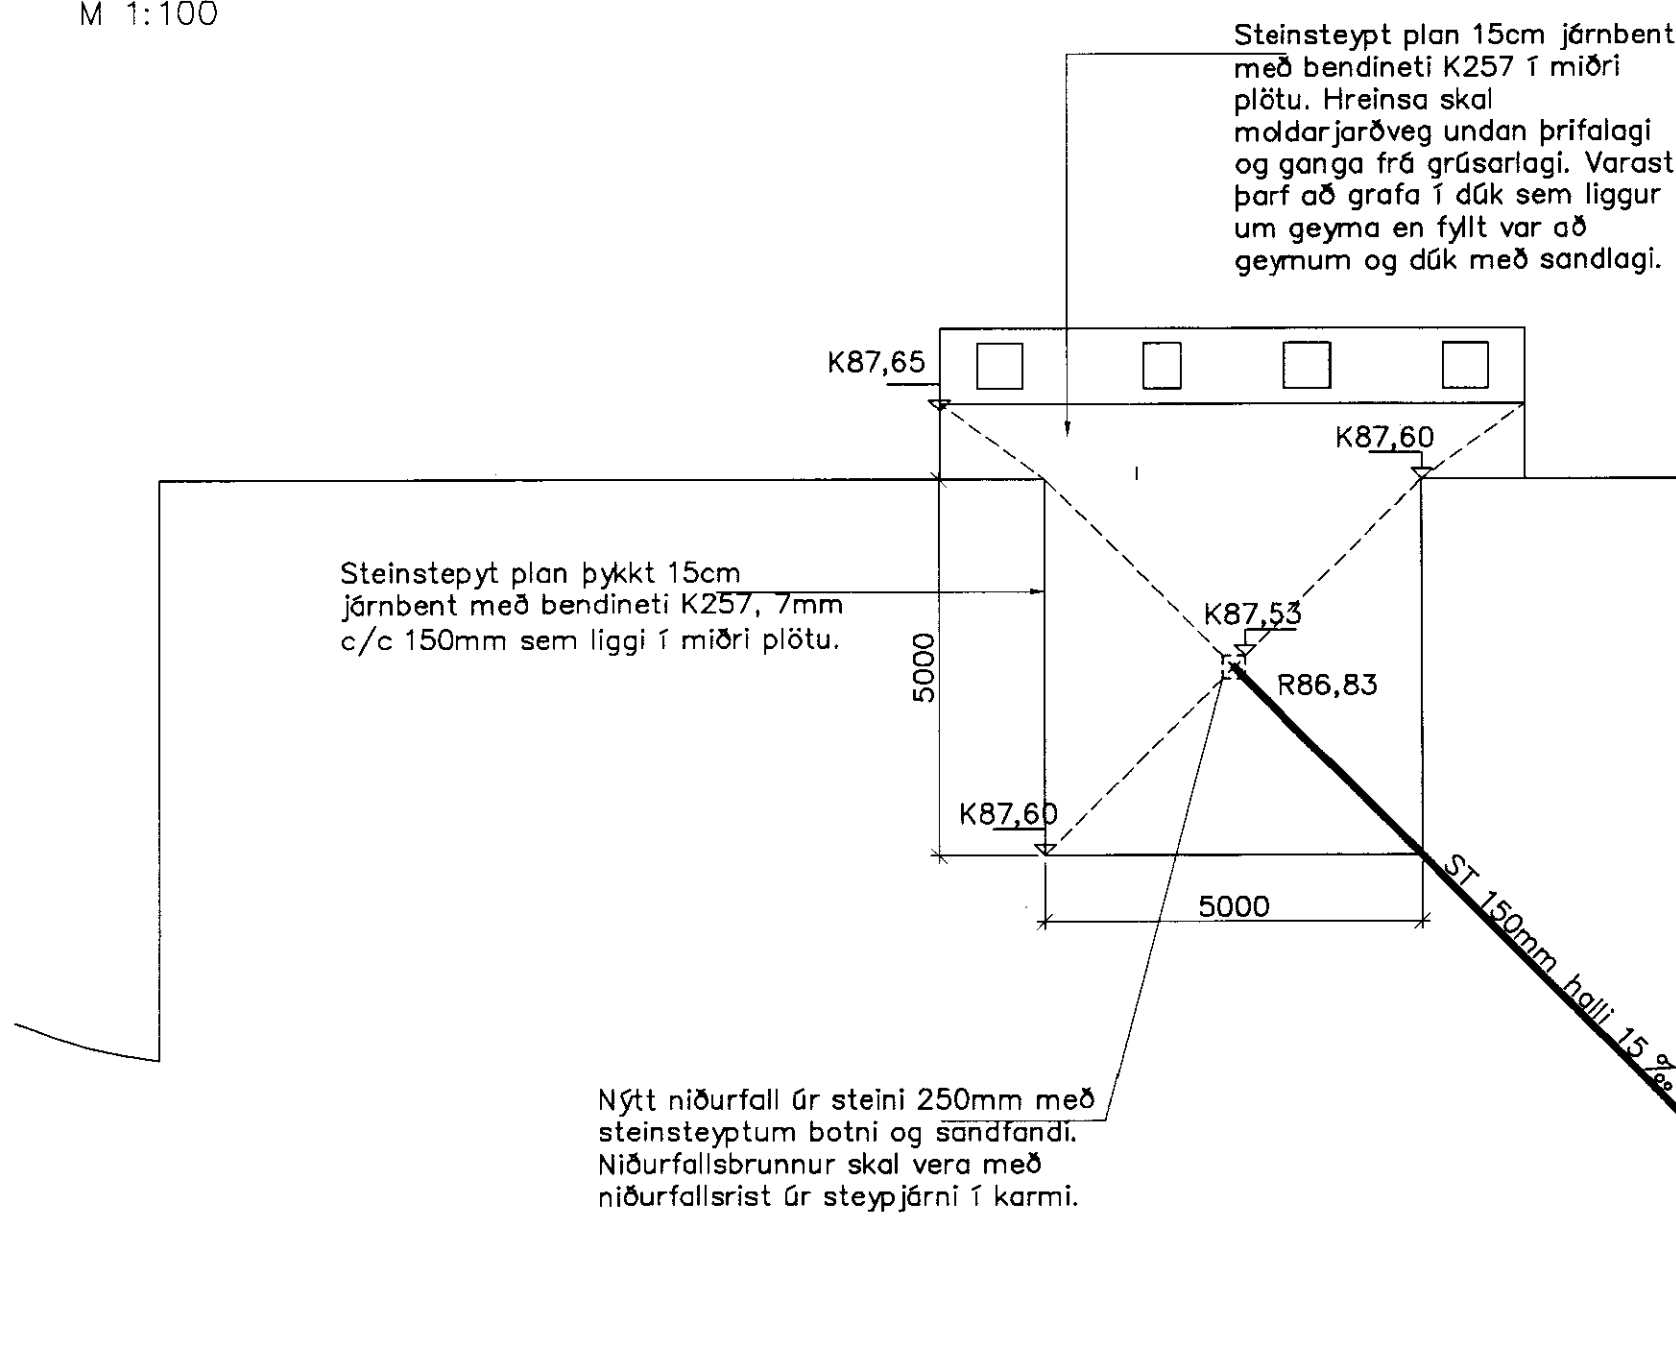

SNIÐ Í OLÍUSKILJU
M 1:20

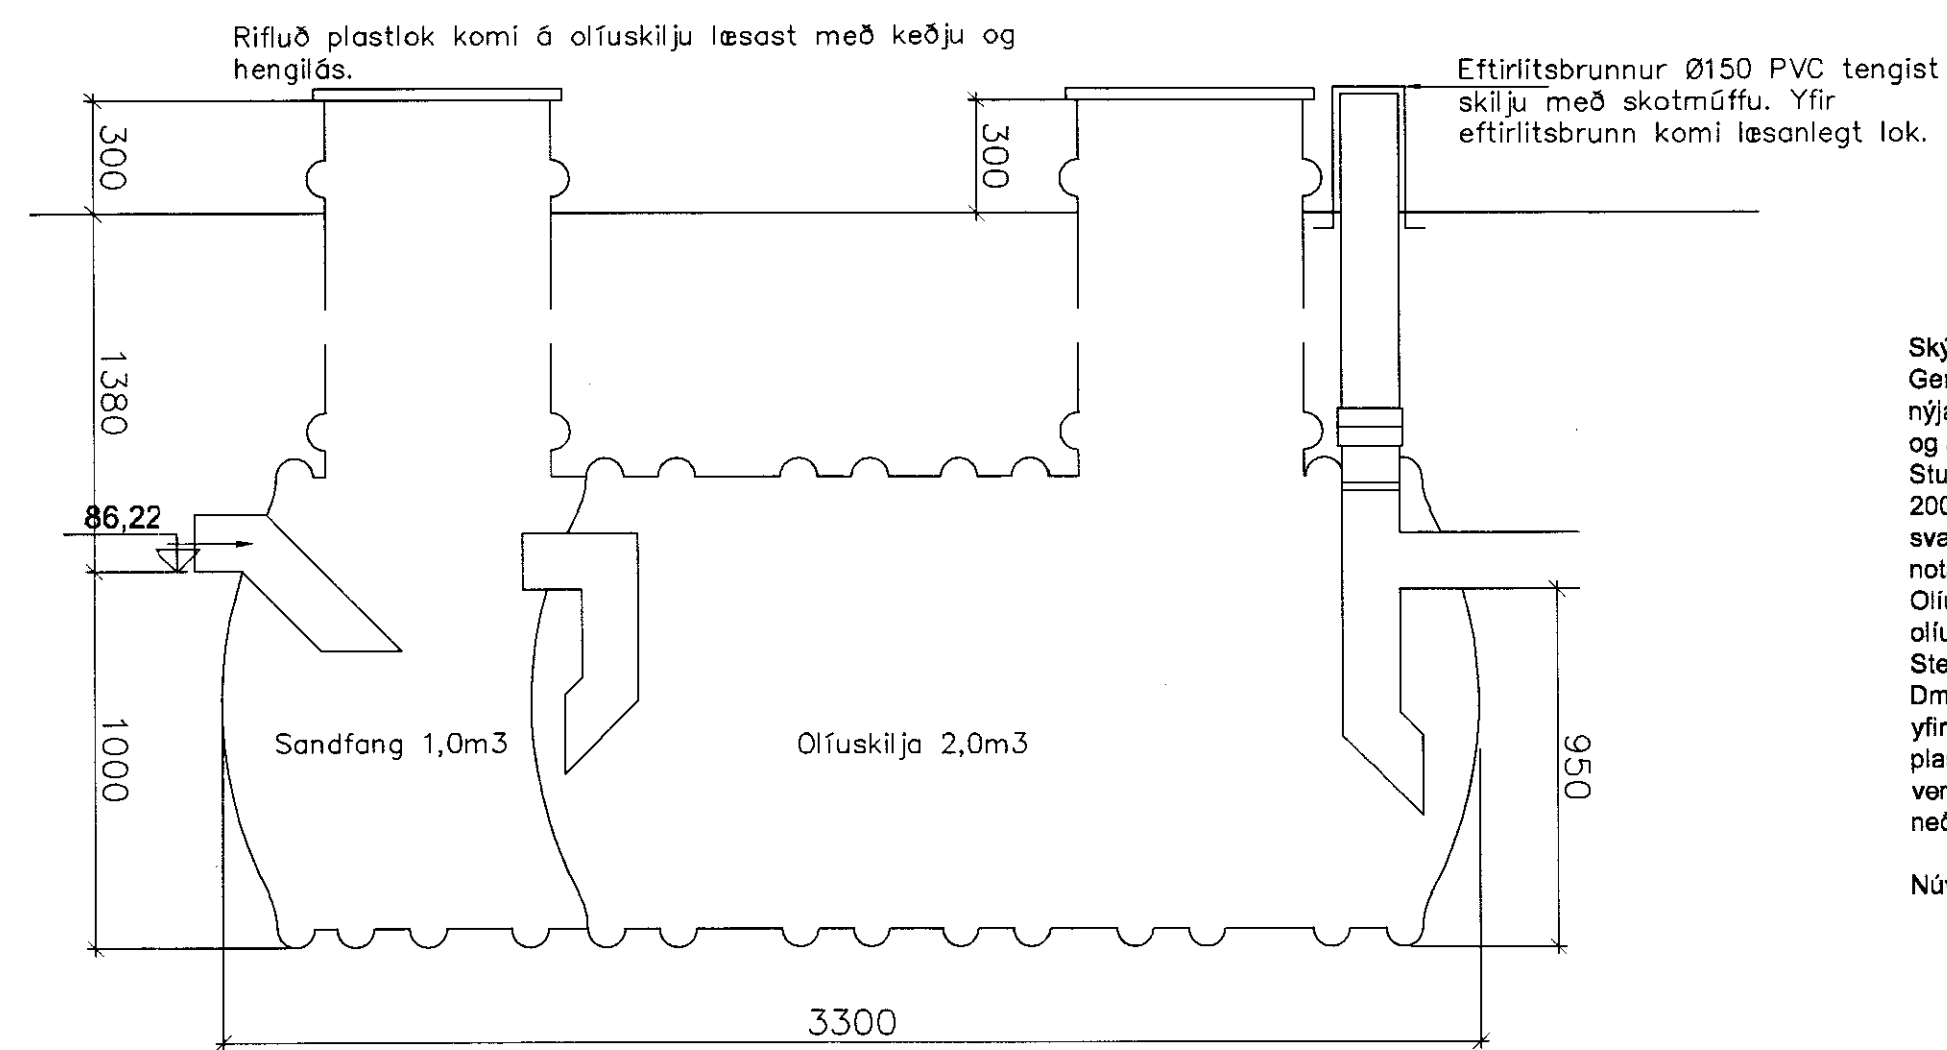

Skýringar.
Gengið verði frá steinsteyptu áfyllingarplani við geyma. Sett verði niðurfalið í áfyllingarplan og það tengist inná nýja olíuskilju sem verði komið fyrir í stað núverandi olíuskilju þannig allt frárennslis frá bæði áfyllingarplani og afgreiðsluþalani fari um olíuskilju í samræmi við gildandi reglugerðir.
Stuðst er við leiðbeiningar Hollustuverndar Ríkisins frá 1995 við val á olíuskilju. Afrennissvæði olíuskilju er 200m² og g.r.f. að 10 mínútna aftakauðkoma sé sú sama og á Helli eða 90 l/s/ha. Þá fæst að afrennissvæðisins verði 1,8 l/s sem krefst olíuskilju af stærðinni 0,6m³ skv áðurnefndum leiðbeiningum. Valló er að nota olíuskilju 2,0m³ með 1m³ sandfangi frá Borgarplasti og skal skiljan ekki vera ætíuð fyrir umferðarlag. Olíuskiljan uppfyllir kröfur til olíuskilju skv EN858 og annar rennslis allt að 3 l/s sem Kílassa í skilja þ.e. hlutfall olíu í frárennslis < 5ppm.
Steypta í pláni skal vera C35, S400, semments magn í m³ meira en 350kg. Loftinnihald 5-7%, V/S < 0,45 og D_{max} 32mm. Þykkt plans skal vera 15cm. Steypu skal leggja niður og víbra, glatta og strjúka loks yfir yfirborð með finum kústi svo yfirborð verði ekki glatt. Eftir niðurfögn skal bleyja steypu og vörja hana með plastylfirbreyðslu. Jámbending í pláni skal vera K257 motta úr 7mm bendinnet C/C 150mm og skal bendinnet vera í miðu pláni. Planið skal hvíla á þjappaðri forstrími fyllingu. Planið skal skálást að niðurfalli sem sé 6cm neðar en útbrún plans sem sé lárétt.

Núverandi frárennslis lóðar á að vera lagt eftir teikningu frá Verkfræðistofu Stefáns Guðbergssonar.



Breytingar:	E:	OLÍUFÉLAGIÐ EHF - ÁRNSI
A:	D:	ENDURBÆTUR MENGUNARVARNA
A:	C:	FRÁRENNSLI LÓÐAR
		ÁFYLINGARPLAN
Hjörtur Hansson, sími: 5643474, 4929	Hannað: H.S.	Bláð/málkv.: A1:1:200, 1:100, 1:20
	Teiknað: H.S.	Verk nr.: 537
		Dagsetning: 05.08.2003
		Teikning nr.: M-01

Olíuskilja sé byggð úr POLYETHYLEN. Allar tengingar skulu vera þéttar soðnar eða settar saman með skothólkum. Gert er ráð fyrir olíuskilju er uppfyllir leiðbeiningar Hollustuverndar Ríkisins frá nív. 1995.