

MÓTTEKIÐ

3 0 SEPT. 2008


Byggingafulltrúi uppsv. Ámessýslu og Flóahv.

Áritun samræmingarhönnuðar:


Skýringar:

TÁKN FYRIR LAGNIR

----- Neysluvatn Kalt
 ----- Neysluvatn Heit

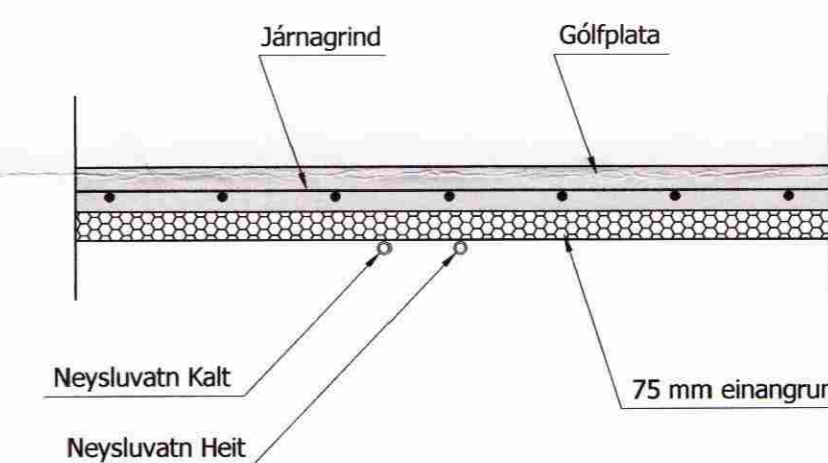

○ Snið í neysluvatn í gólfi - rör í rör
 Mkv: 1:20

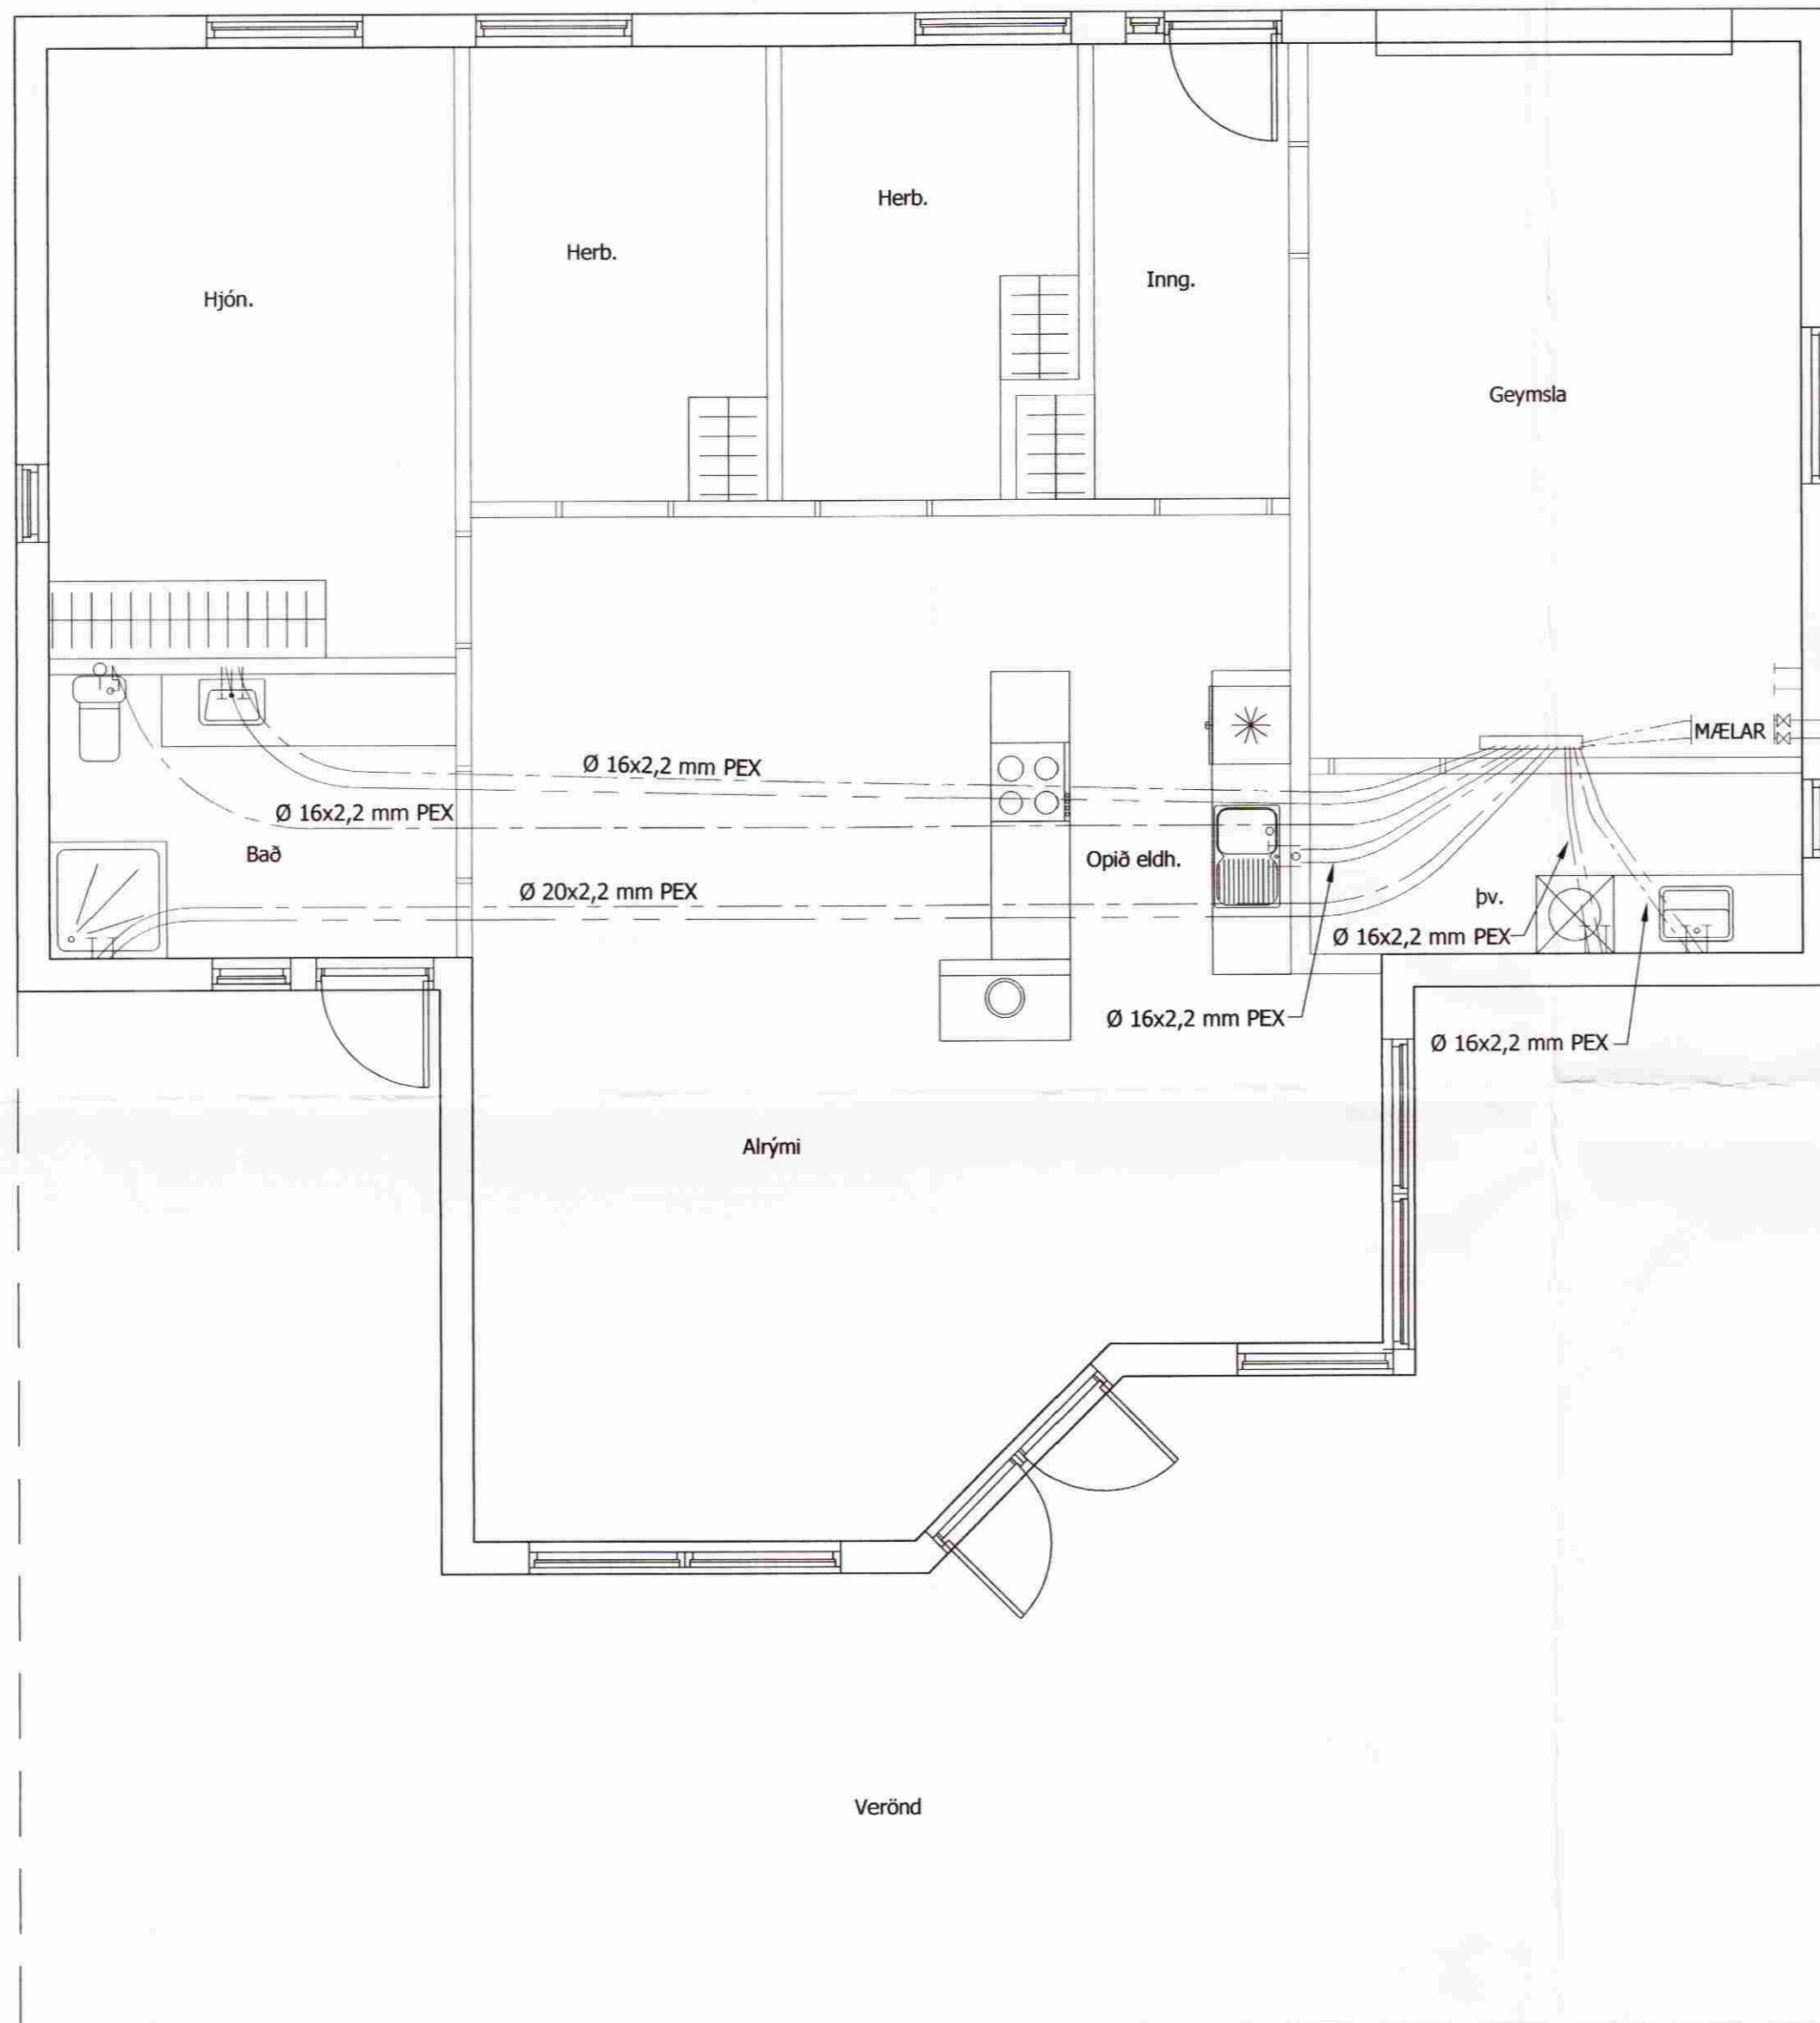

HERMANN ISEBARN MTFI
 TEIKNISTOFA SUÐURLANDSBRAUT 48
 s 5887544 kt 050244-4319 e-mail his1@simnet.is

Áshildarvegur 13
 Sumarhús
 Verkteikning
 Lagnir
 Neysluvatn
 Grunnmynd

Hannað: HI	Teiknað: HI	Yfirfarð: HI
Kt.: 050244-4319	Dags.: Júlí	
Samþykkt: <i>[Signature]</i>		
Töluskrá: NEYSLUVATN - L-05.DWG		
Verk nr.: 08003	Frumst. blaðs: A2	Telkn. nr.: Útg.: L-02
Mkv.: 1:50		