



*Graph: Þórisson*

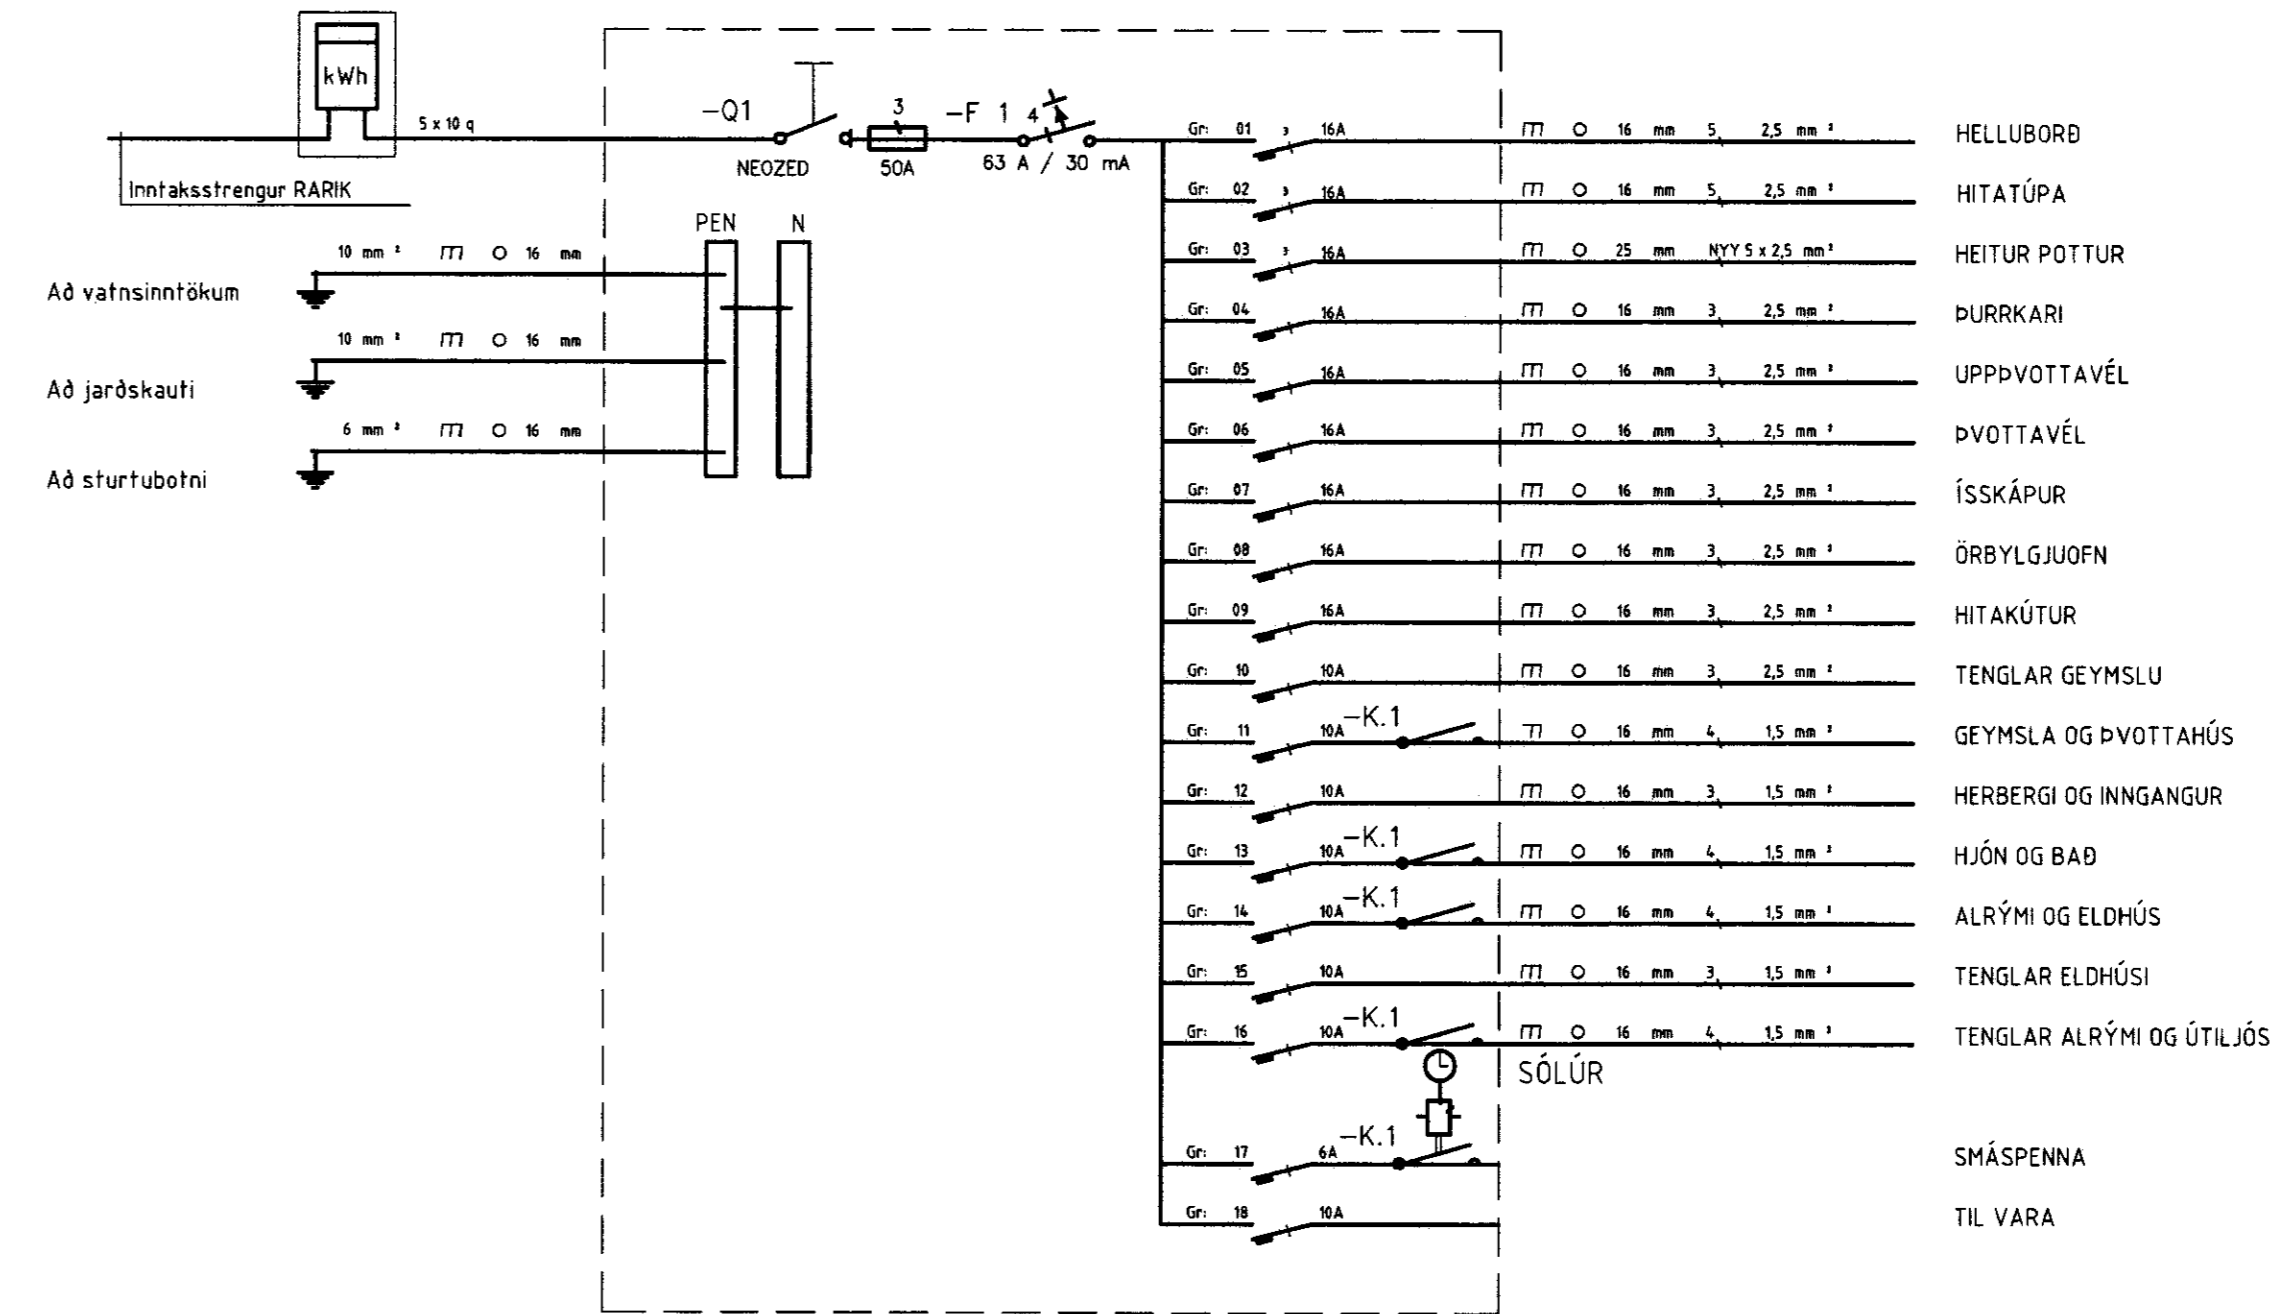

RAFLAGNATEIKNINGAR  
ÞÓR STEFÁNSSON RAFMAGNSIÐNFRÆÐINGUR  
EYRAVEGI 32 SELFOSSI SÍMAR 482 3480 & 897 8718  
NETFANG: rafteikn@selfoss.is FAX 482 3366

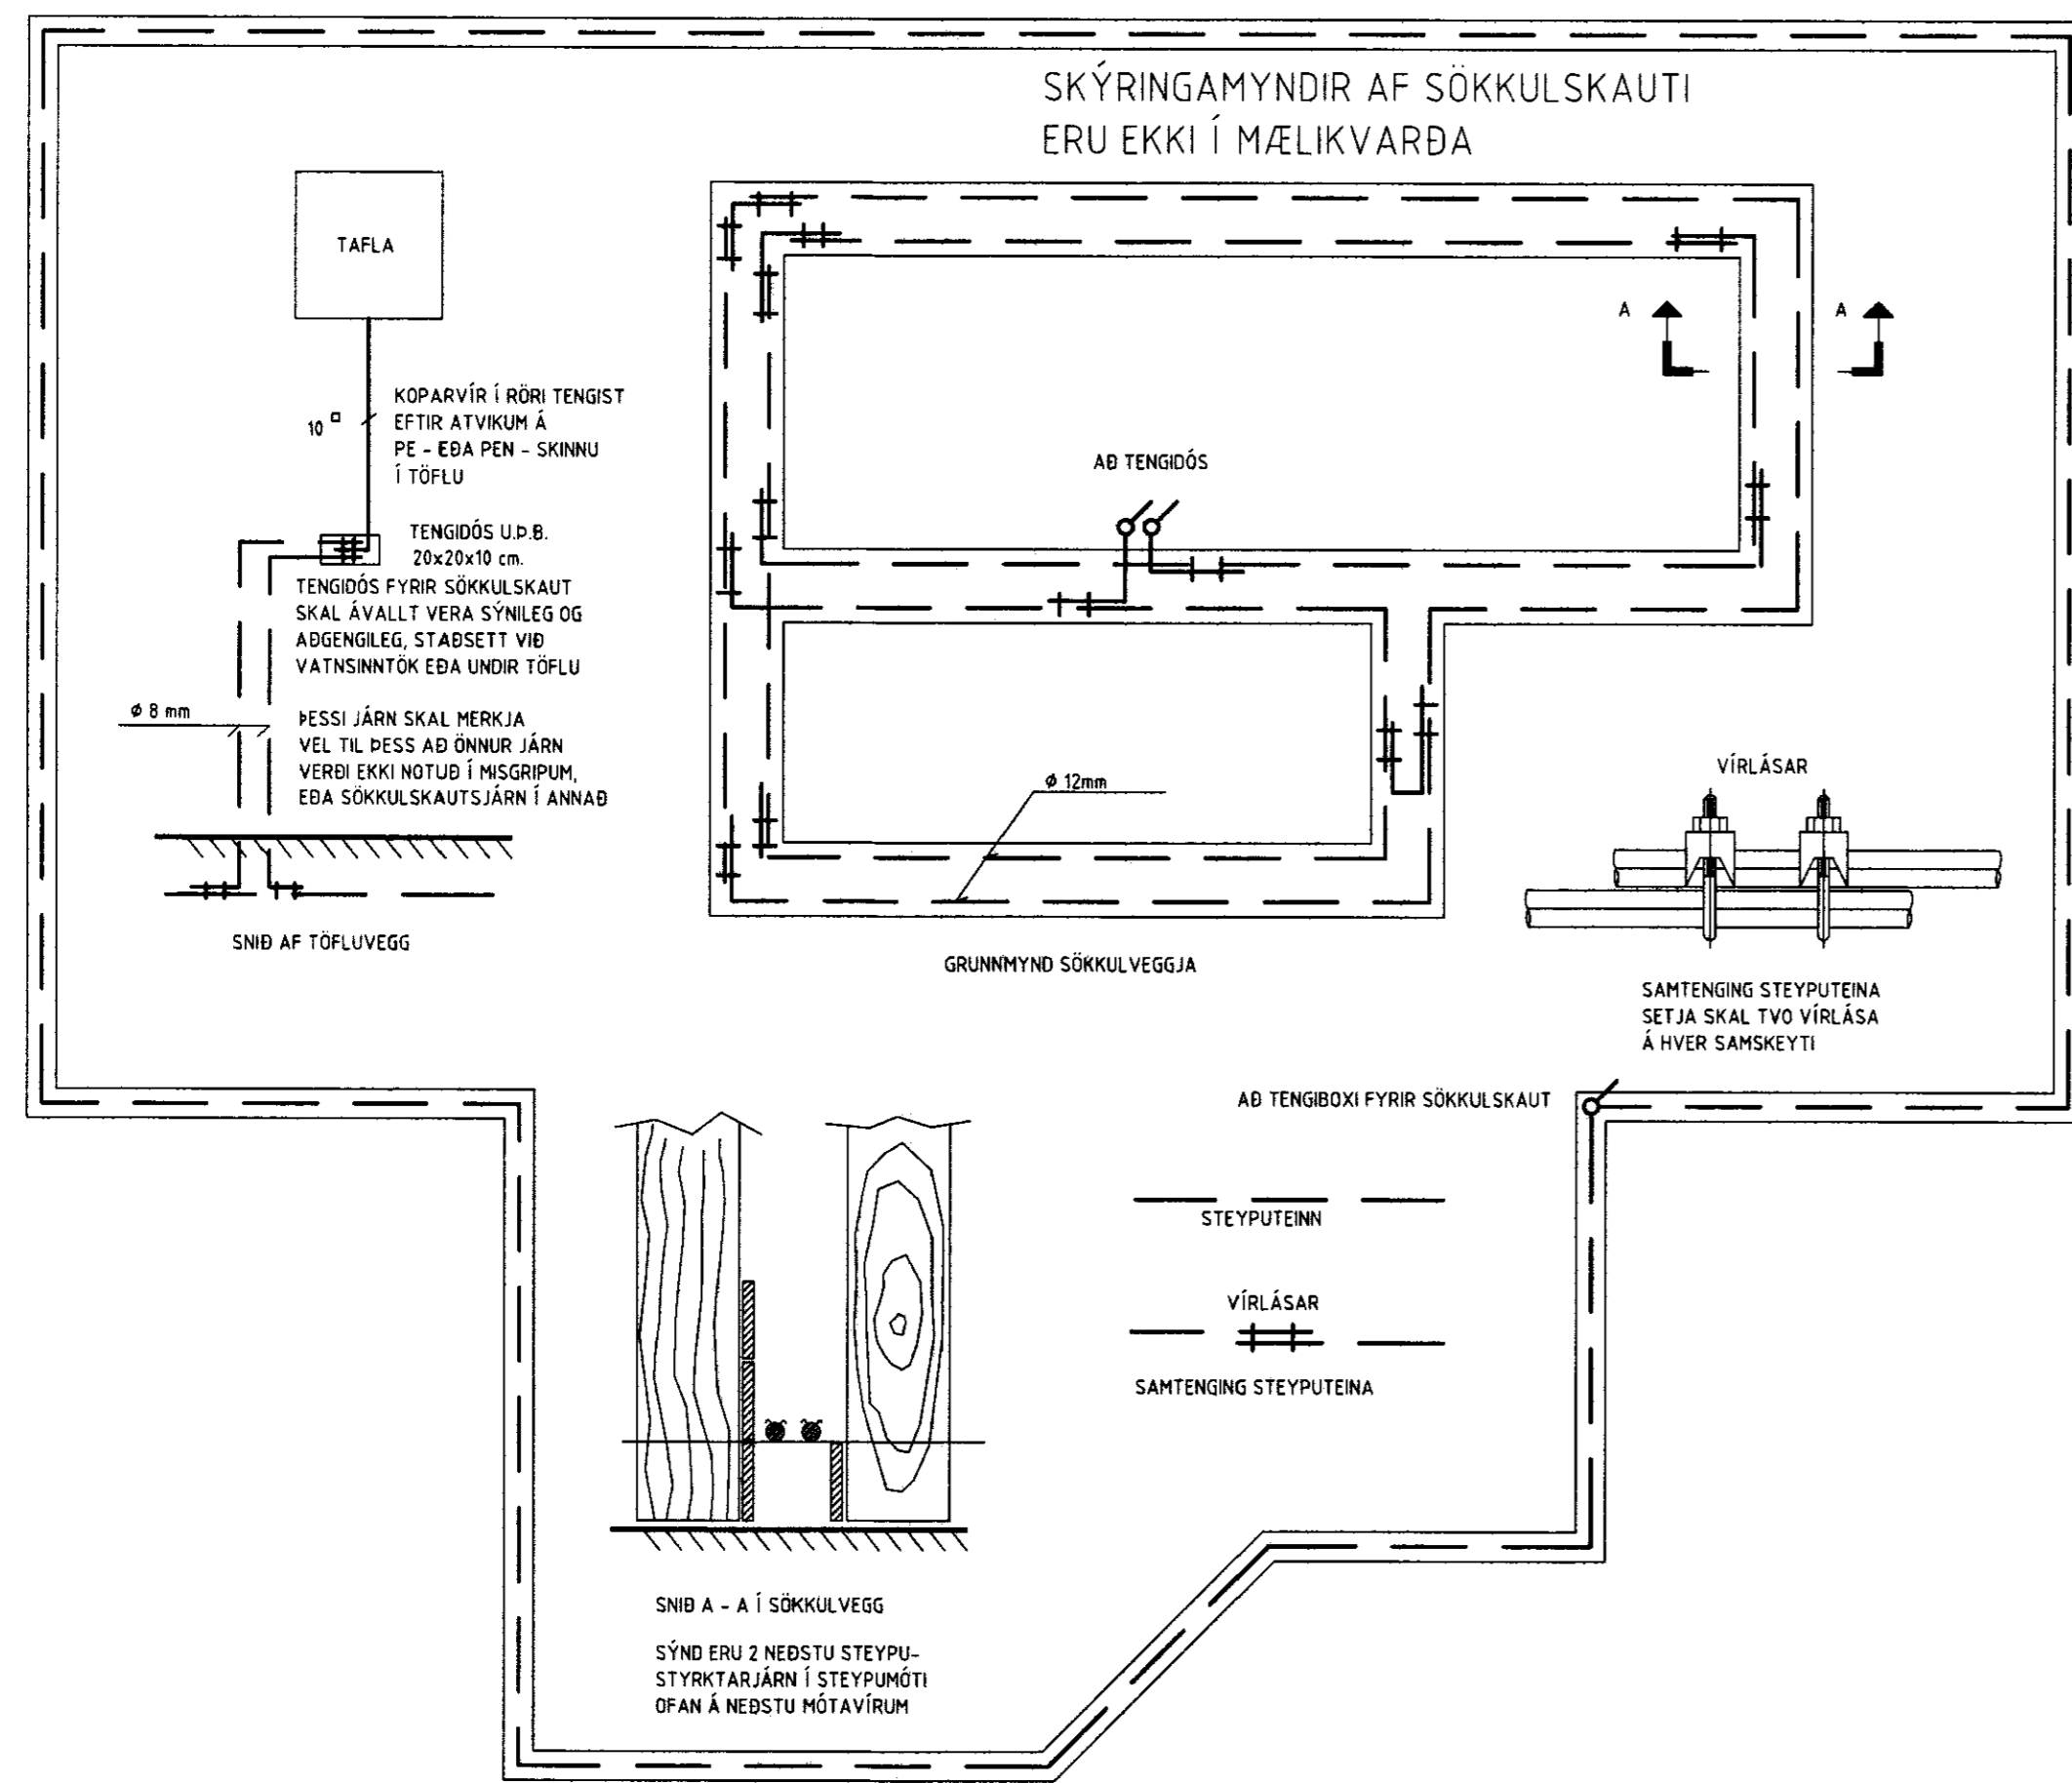

SLÓÐ	D-AVERKJATRÉ OG STRAUMURVÁSHILDARVEGUR 13\			TÖLVUNAFN	PLOTT DAGSETNING
TEIKNAD	Þór	ÚTG		KENNITALA	Þór Stefánsson, Rafteikn 2.2010.13.5\RAFLÖGN-14.87.dwg
YFIRF	Þór	DAGS	02.10	211261-3749	
DAGS	Feb '10	NAFN	Þór	SAMPYKKT	

VERKHEITL  
**Áshildarvegur 13, Skeiðum**  
VERKHLUTI  
**Sökkulskaut og einlínumynd**

KVARDI 1:50 ÚTPRENTAD: 6.2.2010 17:53:16  
BLAD 3 af 3 SIDAST VISTAD: 6.2.2010 15:16:14  
VERKNUMER: 1487-2009-023