Lagnir í jörð
Grunnmynd mkv. 1:50

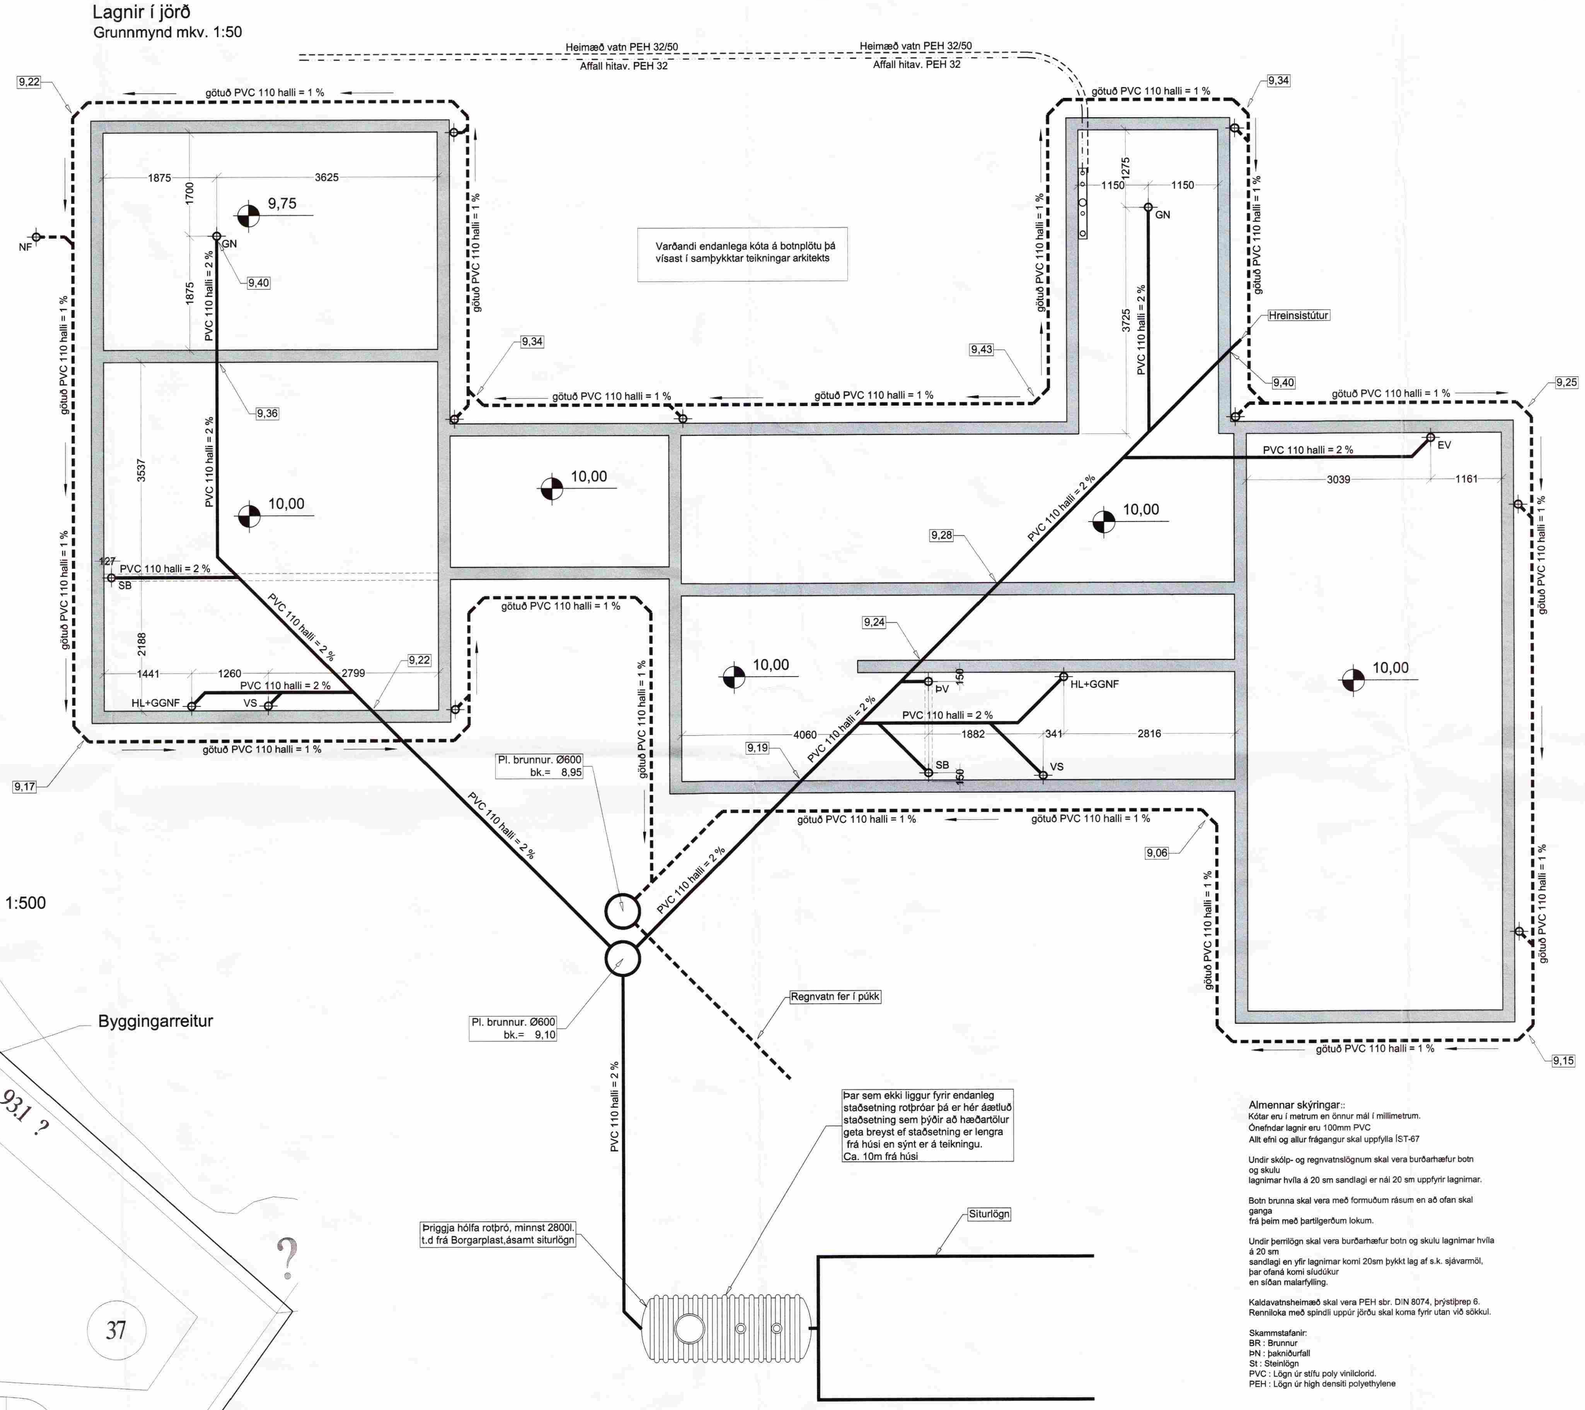

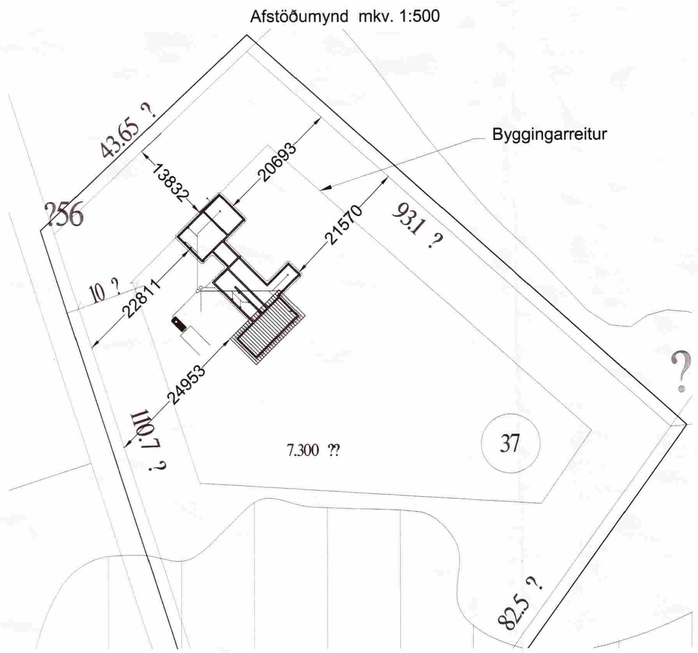

Almennar skýringar::
Kótar eru í metrum en önnur mál í millimetrum.
Ónefndar lagnir eru 100mm PVC
Allt efni og allur frágangur skal uppfylla ÍST-67

Undir skólp- og regnvatnslögnum skal vera burðarhæfur botn og skulu
lagnimar hvíla á 20 sm sandlagi er nái 20 sm uppfyrir lagnimar.

Botn brunna skal vera með formuðum rásum en að ofan skal ganga
frá þeim með þartilgerðum lokum.

Undir þerrilögn skal vera burðarhæfur botn og skulu lagnimar hvíla á 20 sm
sandlagi en yfir lagnimar komi 20sm þykkt lag af s.k. sjávarmöl,
þar ofaná komi sliðúkur
en síðan malarfylling.

Kaldavatnsheimæð skal vera PEH sbr. DIN 8074, þrýstiþrep 6.
Rennilokа með spindli uppúr jörðu skal koma fyrir utan við sökkul.

Skammstafanir:
BR : Brunnur
ÞN : þakniðurfall
St : Steinlögn
PVC : Lögn úr stífu poly vinilclorid.
PEH : Lögn úr high densiti polyethylene

MÓTTEKIÐ
26 SEPT. 2008
Byggingafulltrúi uppsv. Árnessýslu og Flóahr.

ÚTGÁFUFERILL

NÚMER.	DAGS.	SKÝRINGAR.	UNNIÐ.

DAGS.	SAMRÆM.HÖNNUÐUR.

EMIL ÞÓR GUÐMUNDSSON
FTFÍ
LÆKJASMÁRA 98
200 KÓPAVOGUR
SÍMI: 544 4004
GSM: 898 9517
NETFANG: emil@emil.is
kt: 280456-3499

HEITI VERKS:
Áshildarvegur 37
Kílhrauni

HEITI TEIKNINGAR:
Lagnir í jörð

MKV.	DAGS.	VERK NR	
1:50/1:20	03/09/2008		
TEIKNAÐ.	YFIRFARIÐ	SAMÞYKKT	NR. TEIKNINGAR
EÞG	EÞG	EÞG	L01
DAGS. UNDIRSKR. 15/09/08	NAFN HÖNNUÐAR EMIL ÞÓR GUÐMUNDSSON		
UNDIRSKR. HÖNNUÐAR			ÚTGÁFA