
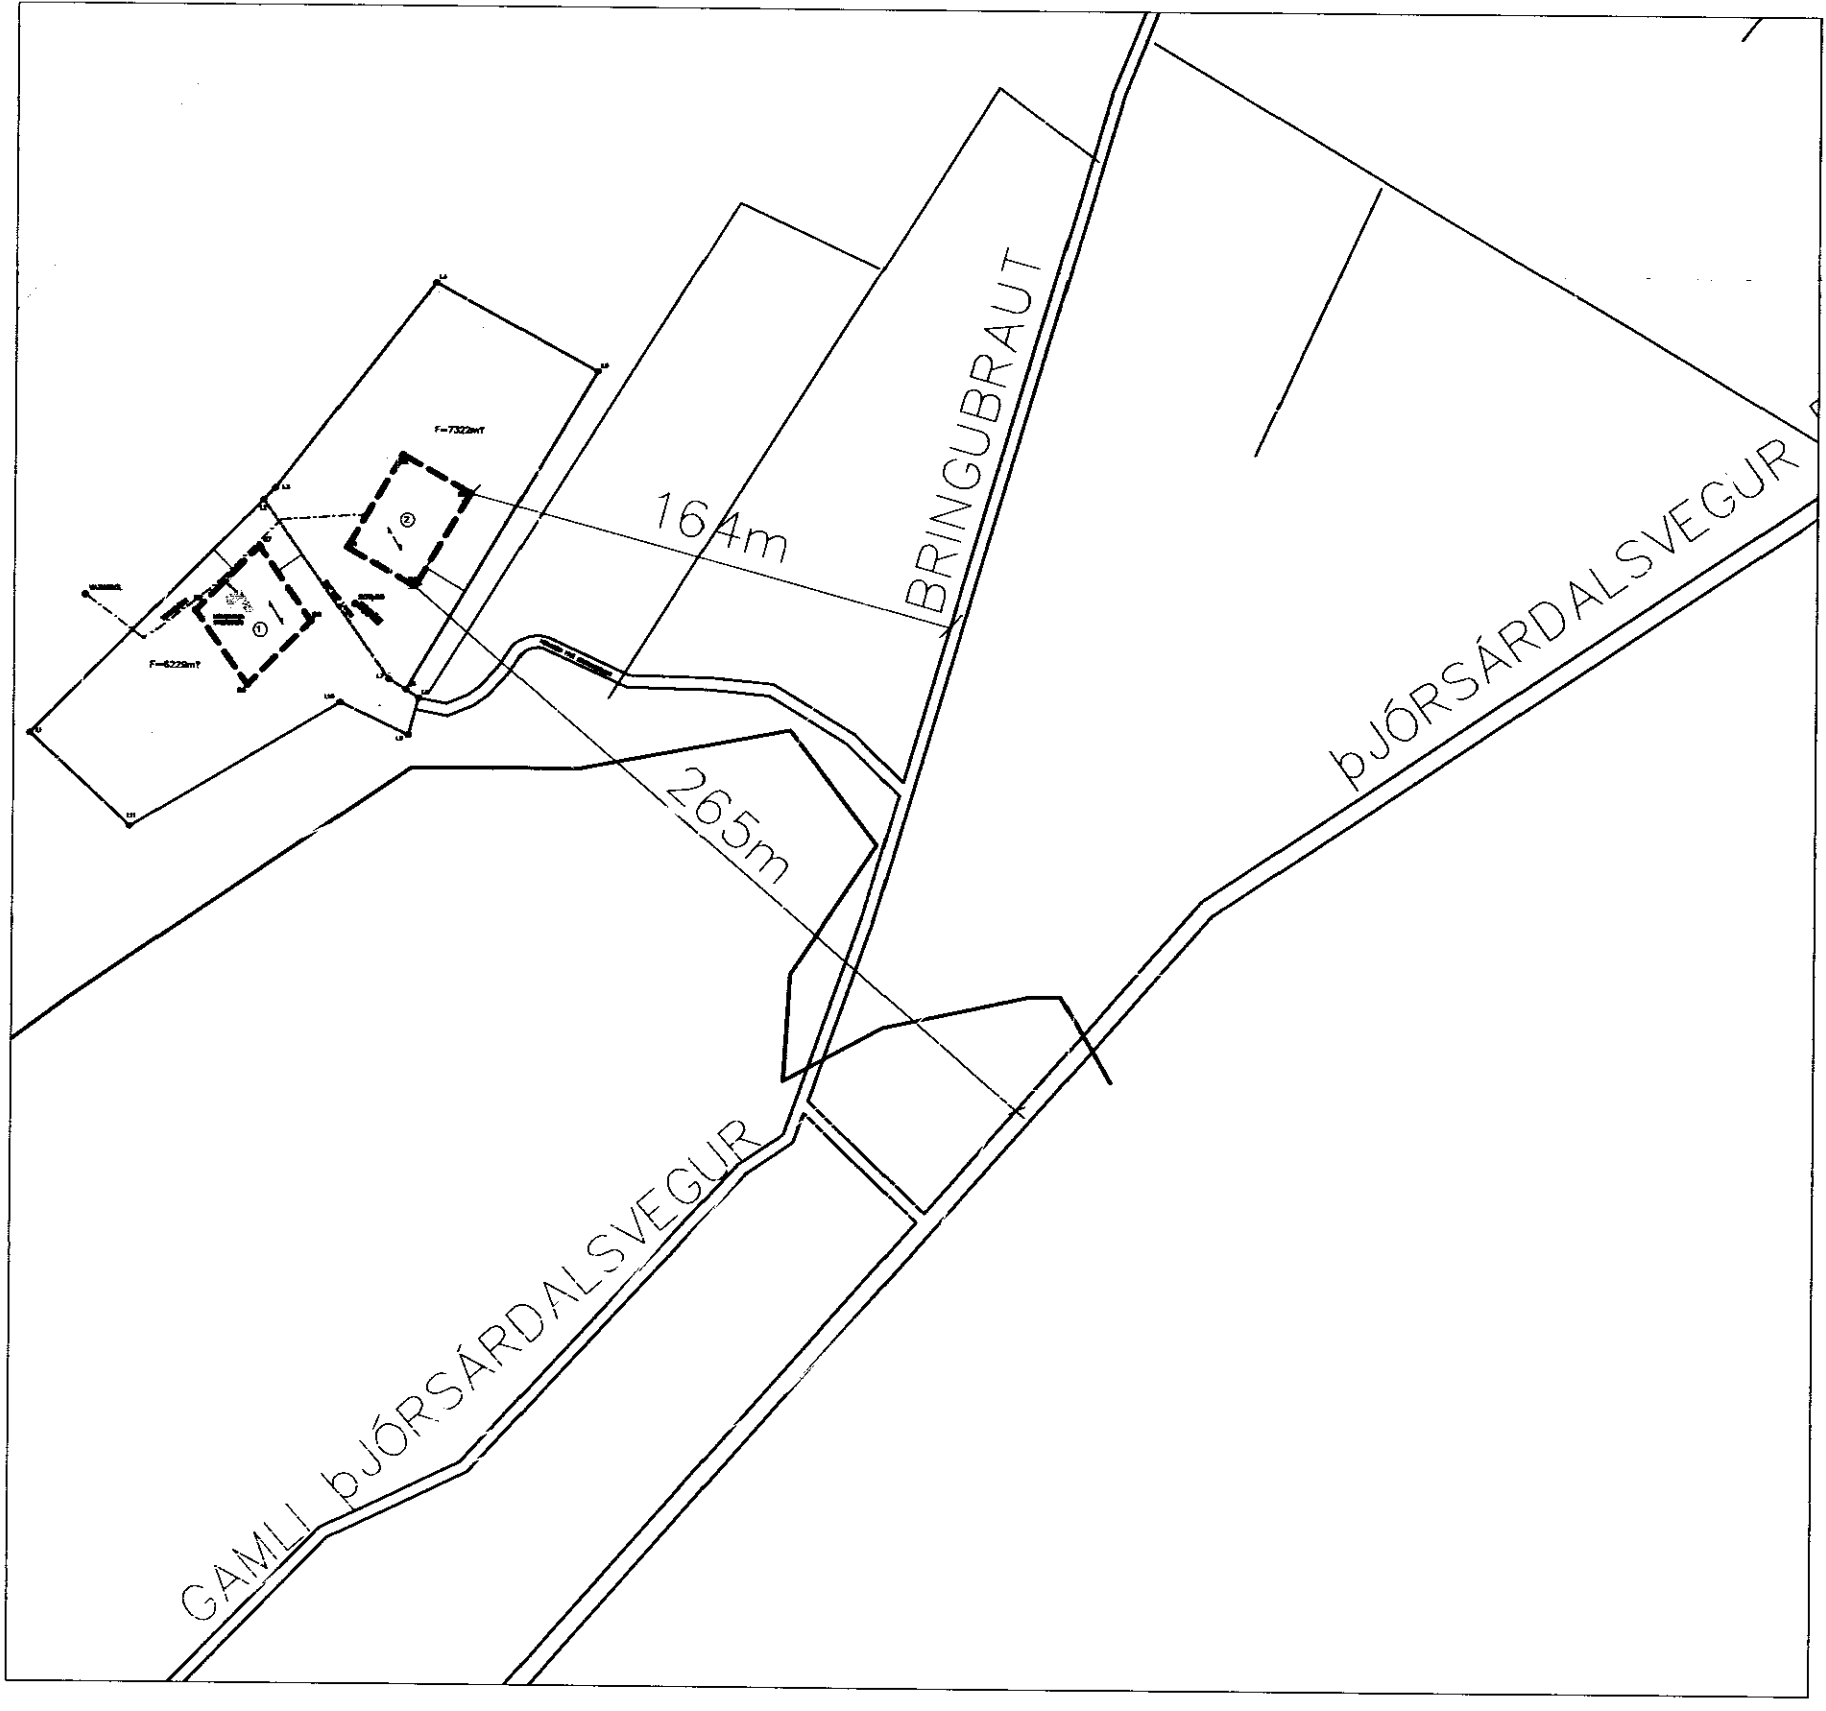
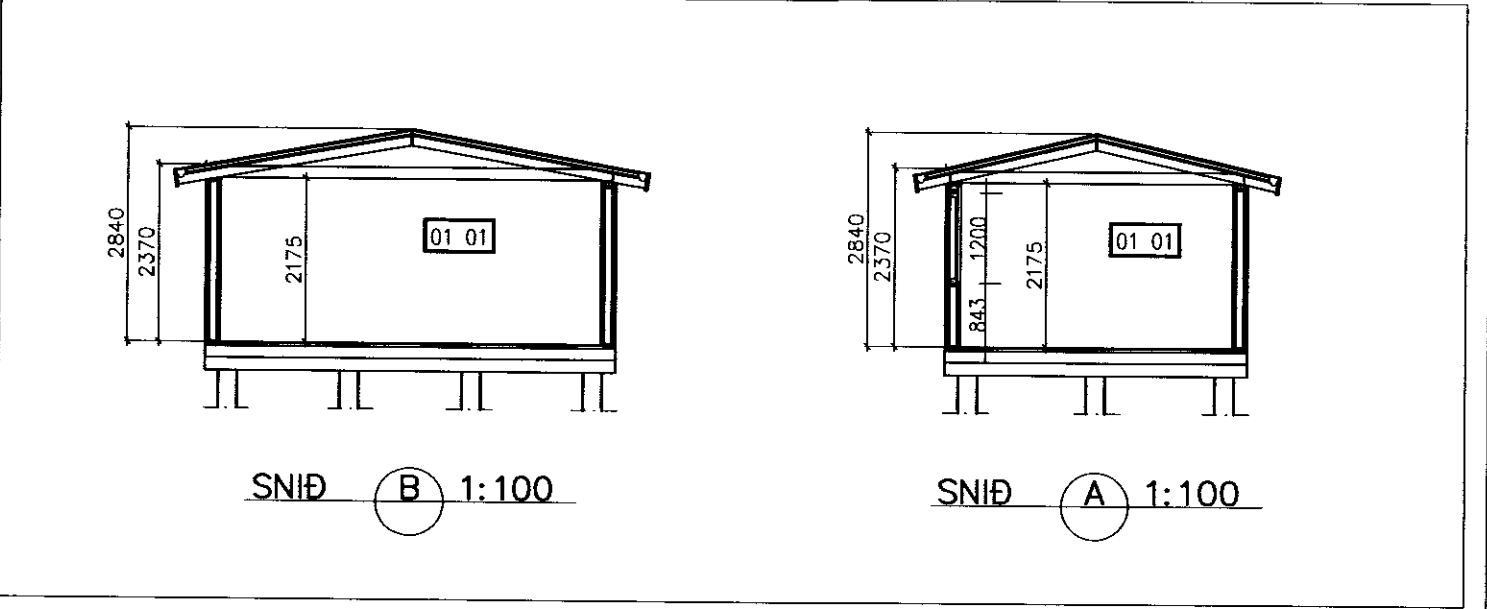
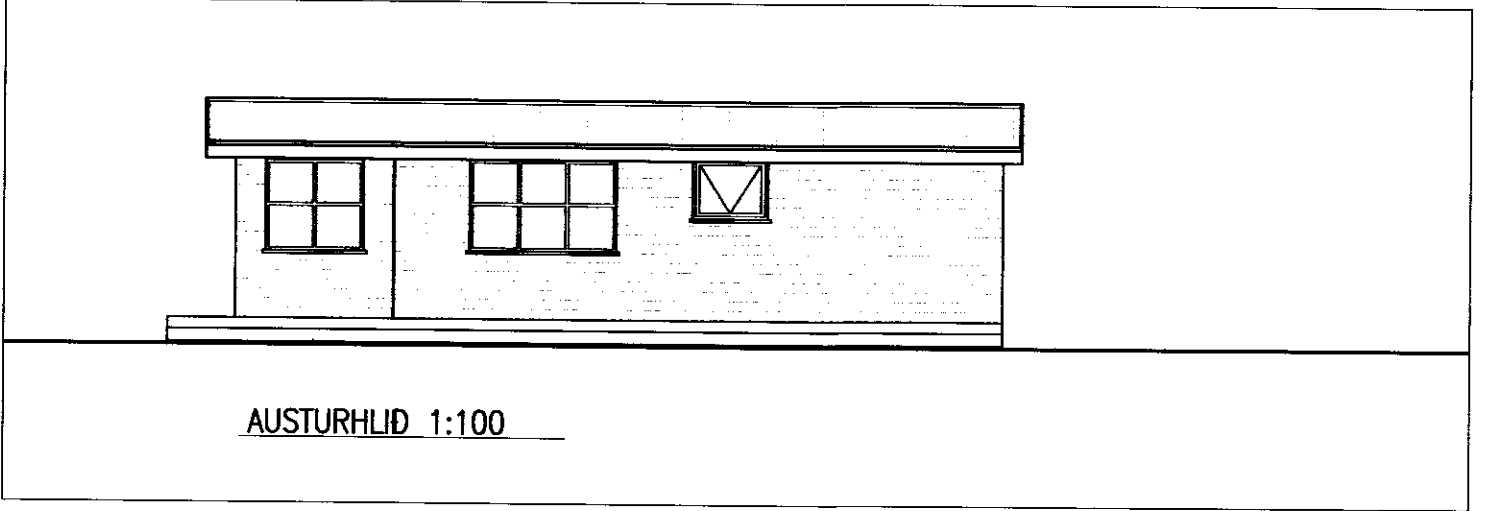
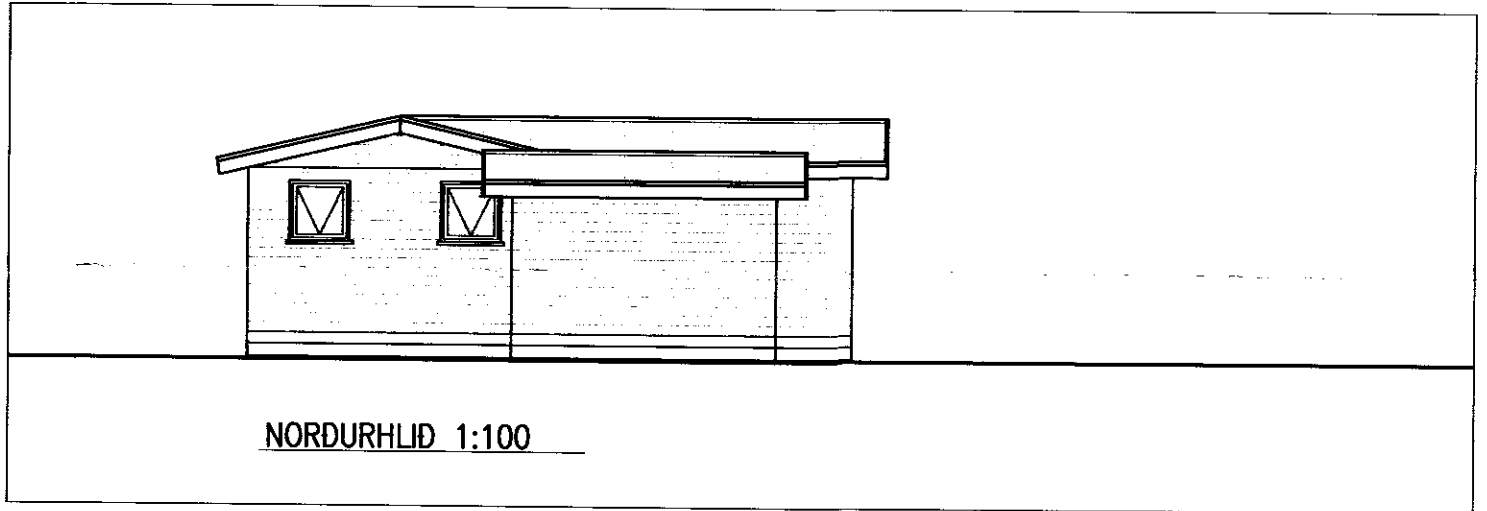
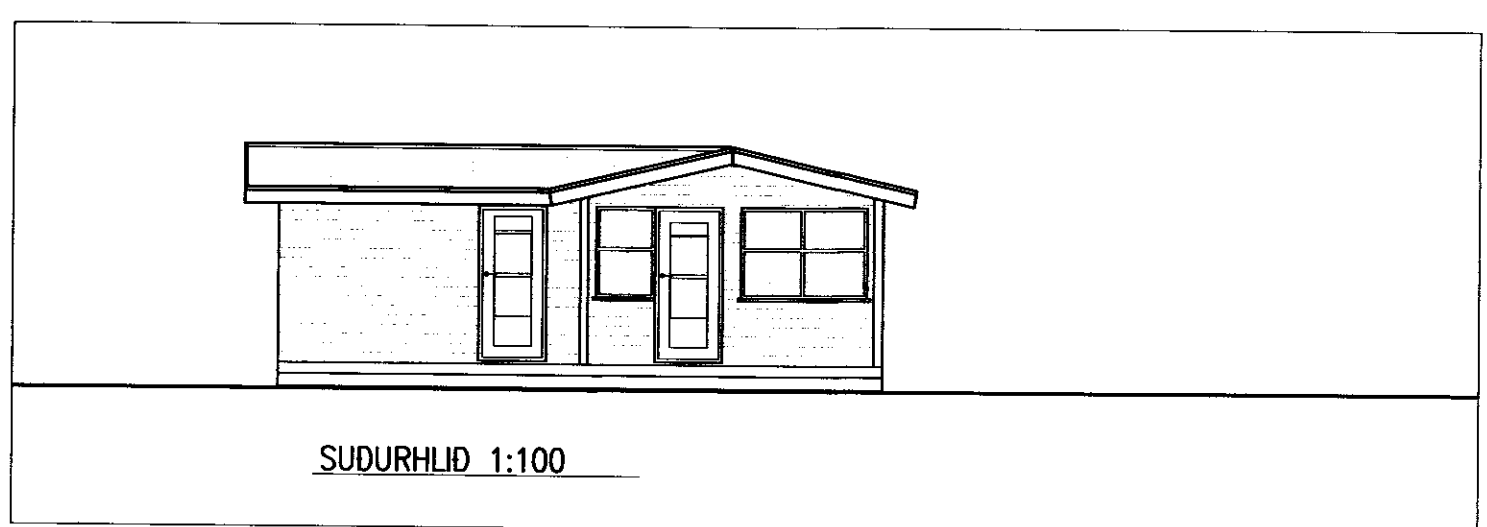
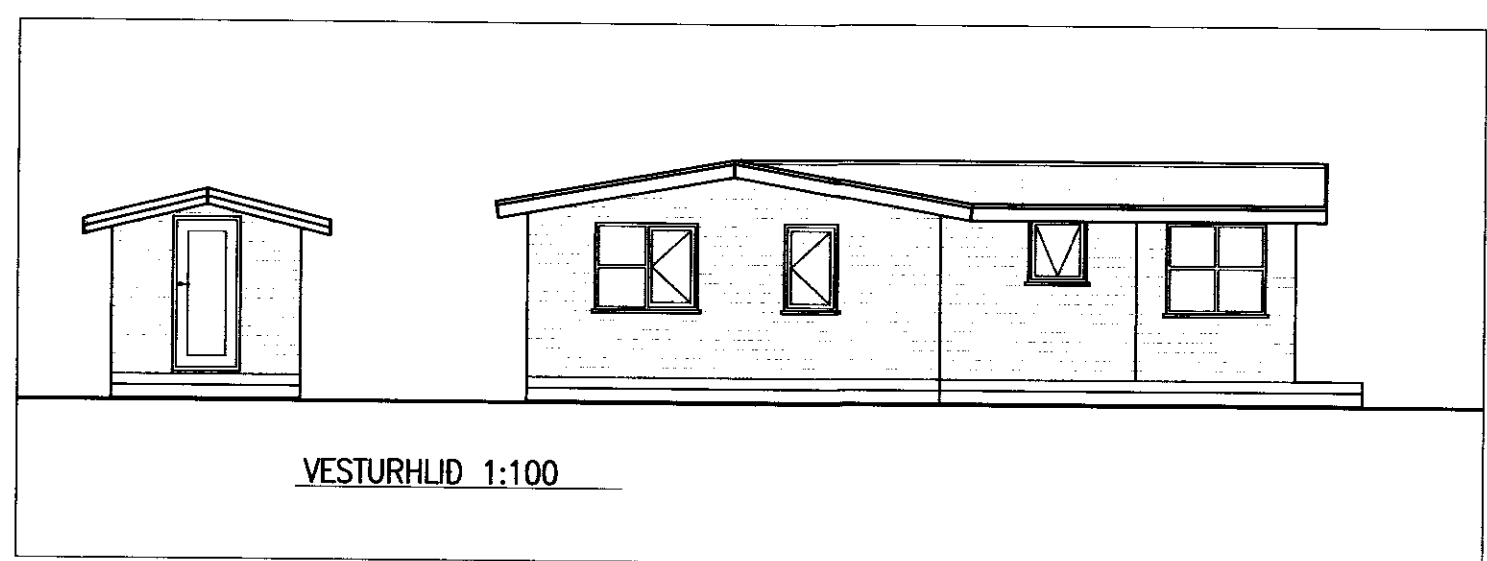


Samp. 26.11.2002
 BYGGINGARFULLTRÚ:
 SKEIÐA OG GNÚPVERJAHREPPS
Þórunn Þórunnsson

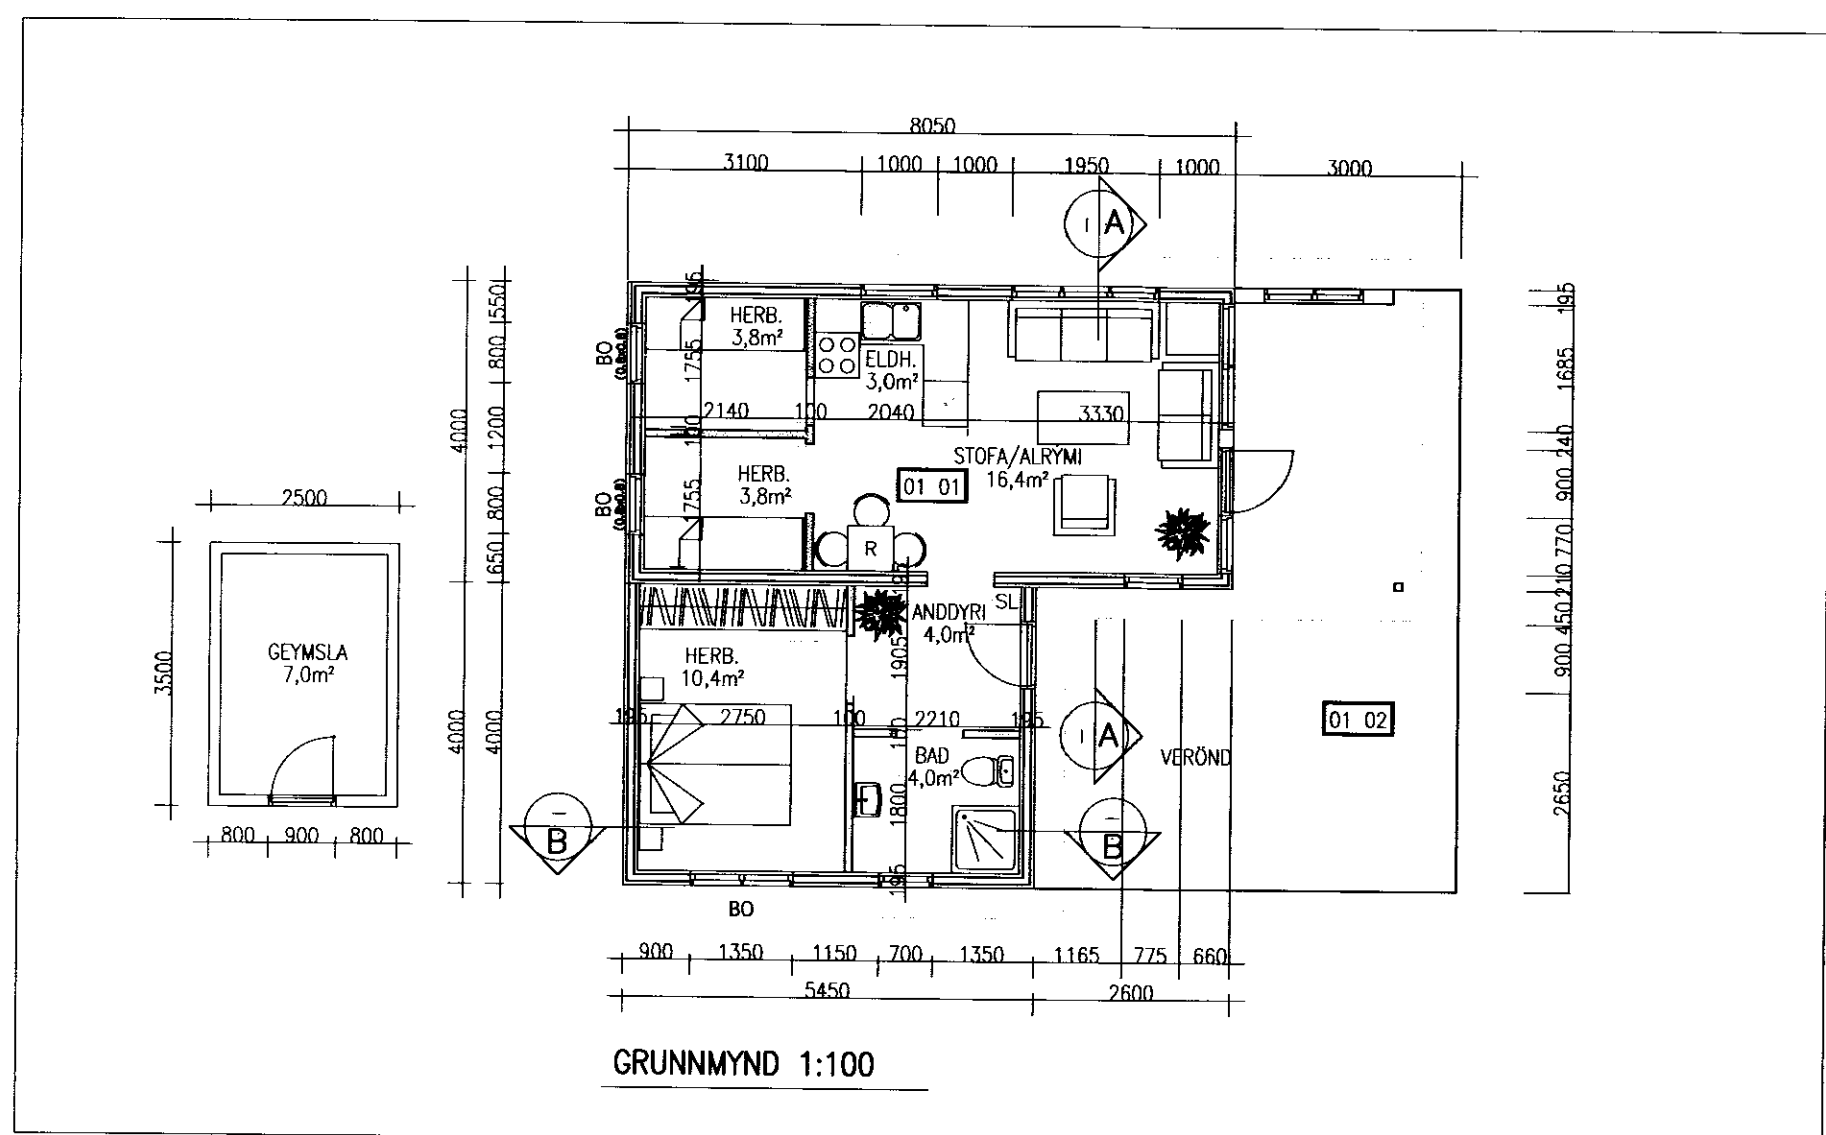

SKÝRINGAR:

UNDIRSTÖÐUR ERU ÚR GAGNVÖRÐUM TRJÁBOLUM
 GÓLF, VEGGIR OG ÞAK ÚR TIMBRI
 ÞAK ER MÁLMKLETT.
 VEGGIR ERU KLÆDDIR AD UTAN MED
 LÖÐRÉTTI VÍÐARKLÆDNINGU

EINANGRUN:
 VEGGIR: 145mm ULL
 ÞAK: 145mm ULL
 GÓLF: 150mm ULL

FRÆNNISLI VERÐUR LEITT Í ROTÞRÓ.
 NÁKVEM HÆÐAR- OG STAÐSETNING HÜSS VERÐI GERD
 Í SAMRÁÐI VÍÐ BYGGINGAFULLTRÚA.
 Í HÚSÍÐ KOMI SLÖKKVIÐEKI (6 kg.)

- R REYKSKYNJARI.
- SL SLÖKKVIÐEKI.

NOTEINGANÚMÉR: 01 01

ROTÞRÓ

HELSTU STÆRDIR: (Sjá SKRÁNINGARTÖFLU)

FLATAMÁL HÜSS: 54m²
 RÜMMÁL HÜSS: 150,9m³
 VERÖND: 34,4m²
 FLATAMÁL GEYMSLU: 8,75m²

ÁSÓLFSTADIR, SKEIÐA- OG GNÚPHR.

AÐALTEIKNING		Málkvörði	
GRUNNMYND, ÚTLIT & SNID		1:100	
AFSTÖDUMYND		1:2500	
SKÝRINGAR			
Hannað:	Teiknað: SÓ	Yfirfarid:	Daga: NÓV 2002
Slöð á disk:	Skráarnafn: 02117	Verknr.: 02217	Bl.nr. 101
Samþykkt: <i>[Signature]</i>			

**VERKFRÆÐISTOFA
 SUÐURLANDS EHF**
 Austurvegur 5, 800 Selfoss, Sími: 482 3900, Fax: 482 3914, Nett: verkud@verksud.is