




Hannes Pinnarsen

LAND GUDNÝAR STAÐSETNING Í SAMRÁÐI VIÐ BYGGINGAFULLTRÚA

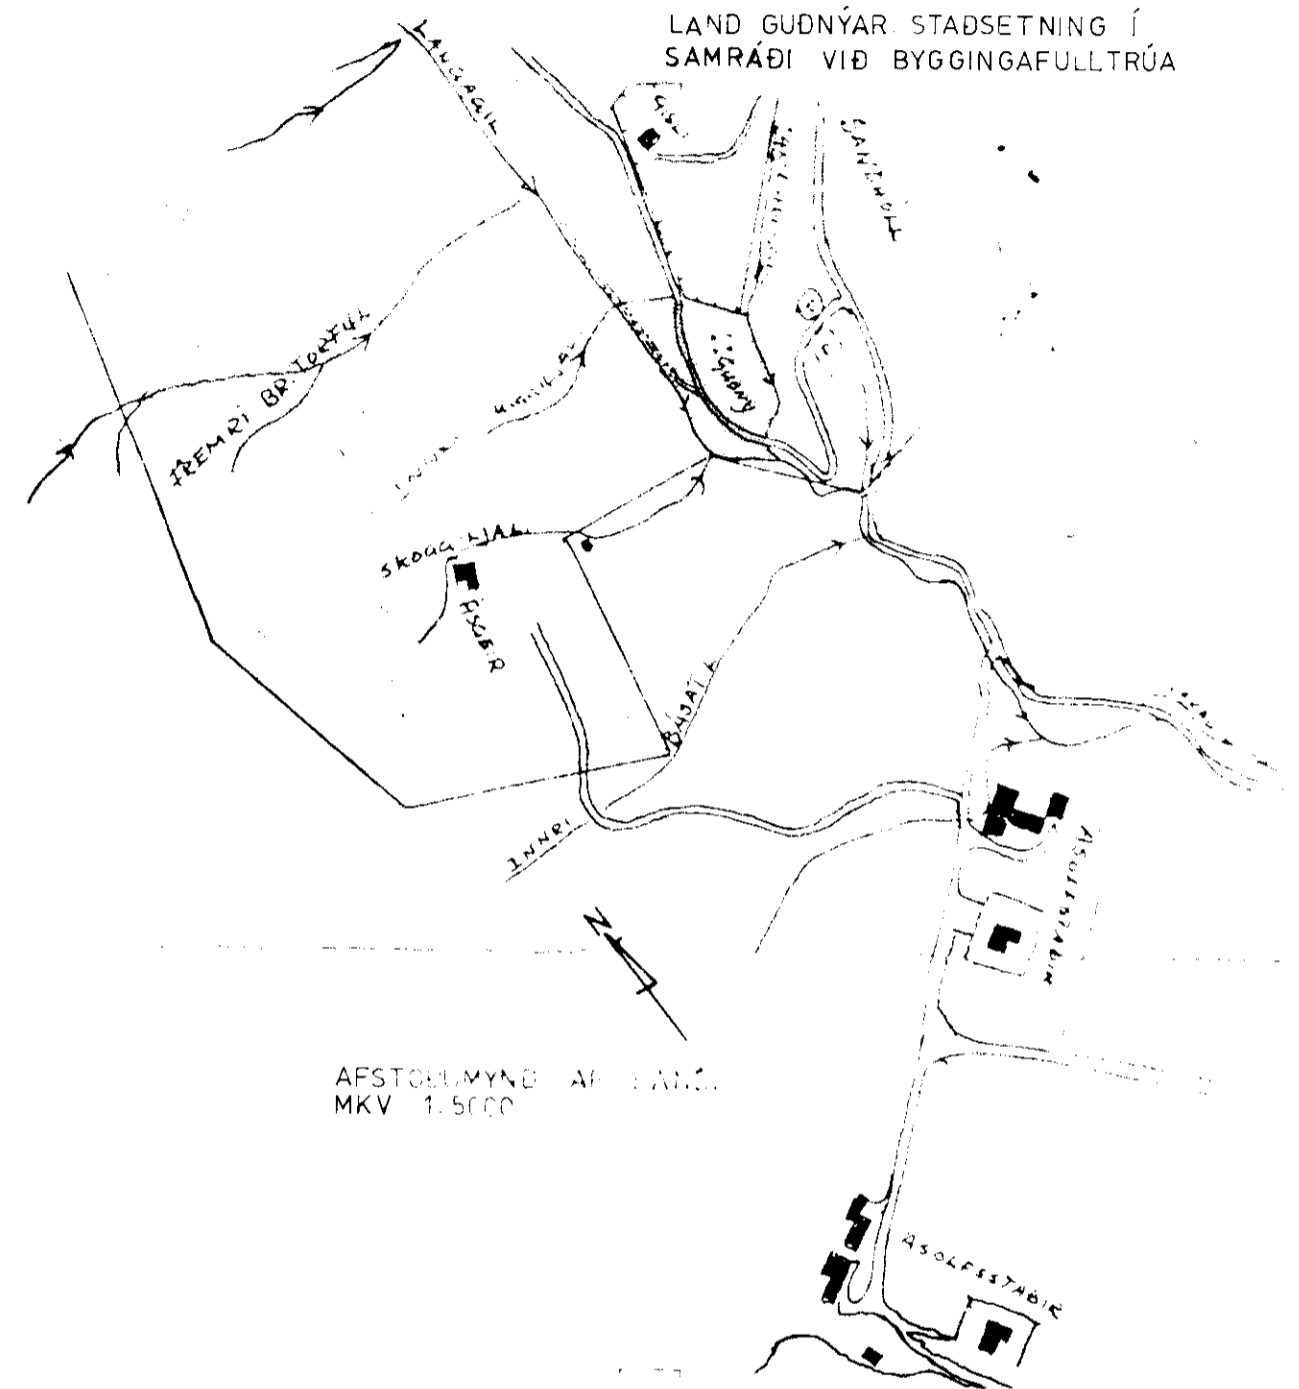

AFSTÖÐUMYND AF L.A.M. MKV 1.5000


10 90 25 50 25 125 100 95 10

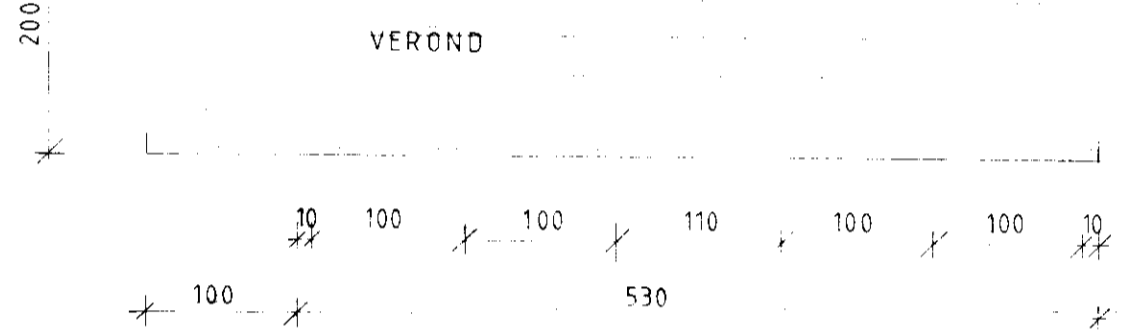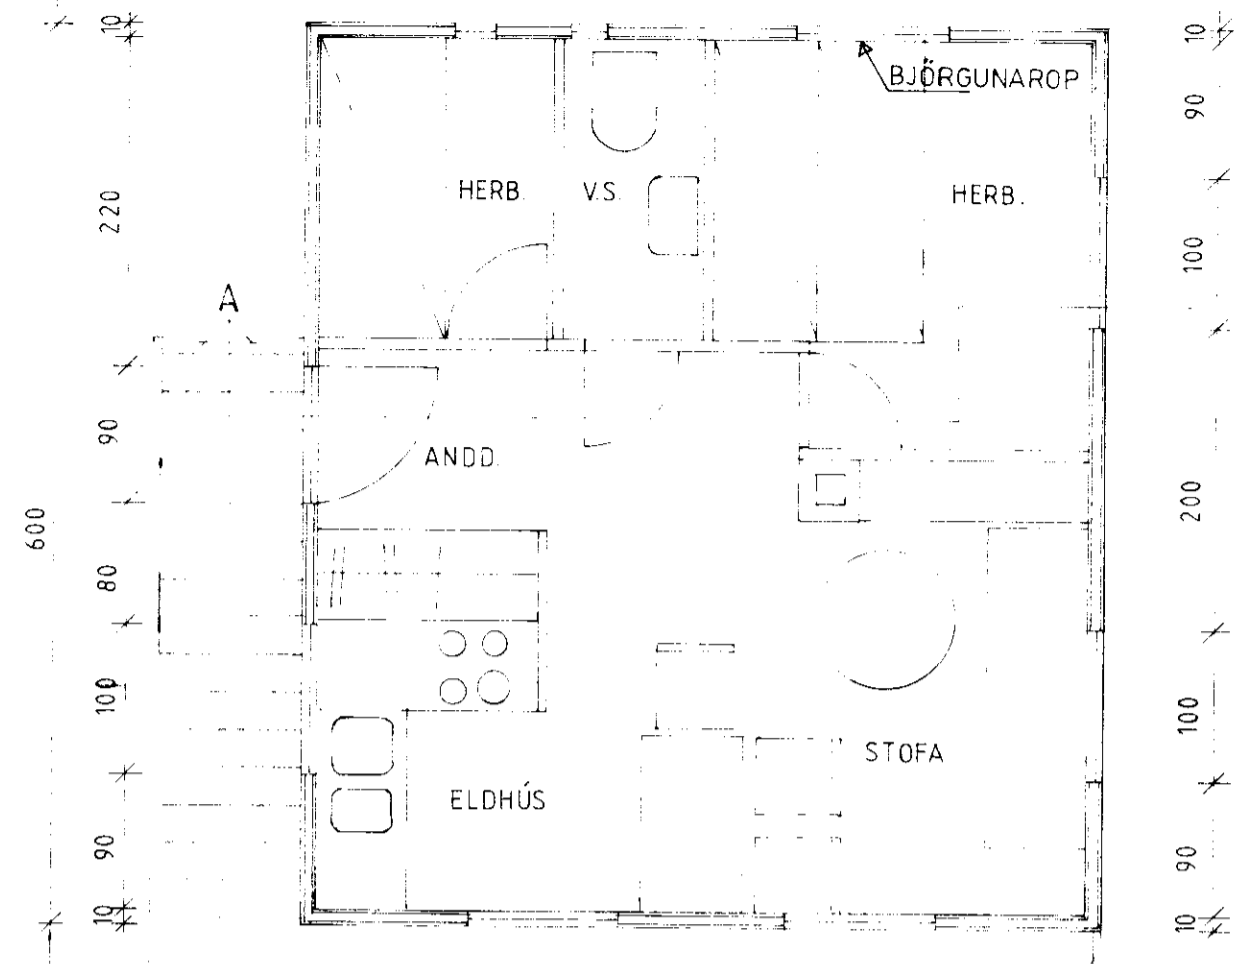


SKÝRINGAR:
Húsið er aðflutt timburhús, klæðning að utan er panelklæðning. Stærðir: 31,8 m, 93 m

GÓLFKÓTI Í SAMRÁÐI VIÐ BYGGINGAFULLTRÚA


SNEIÐING A-A

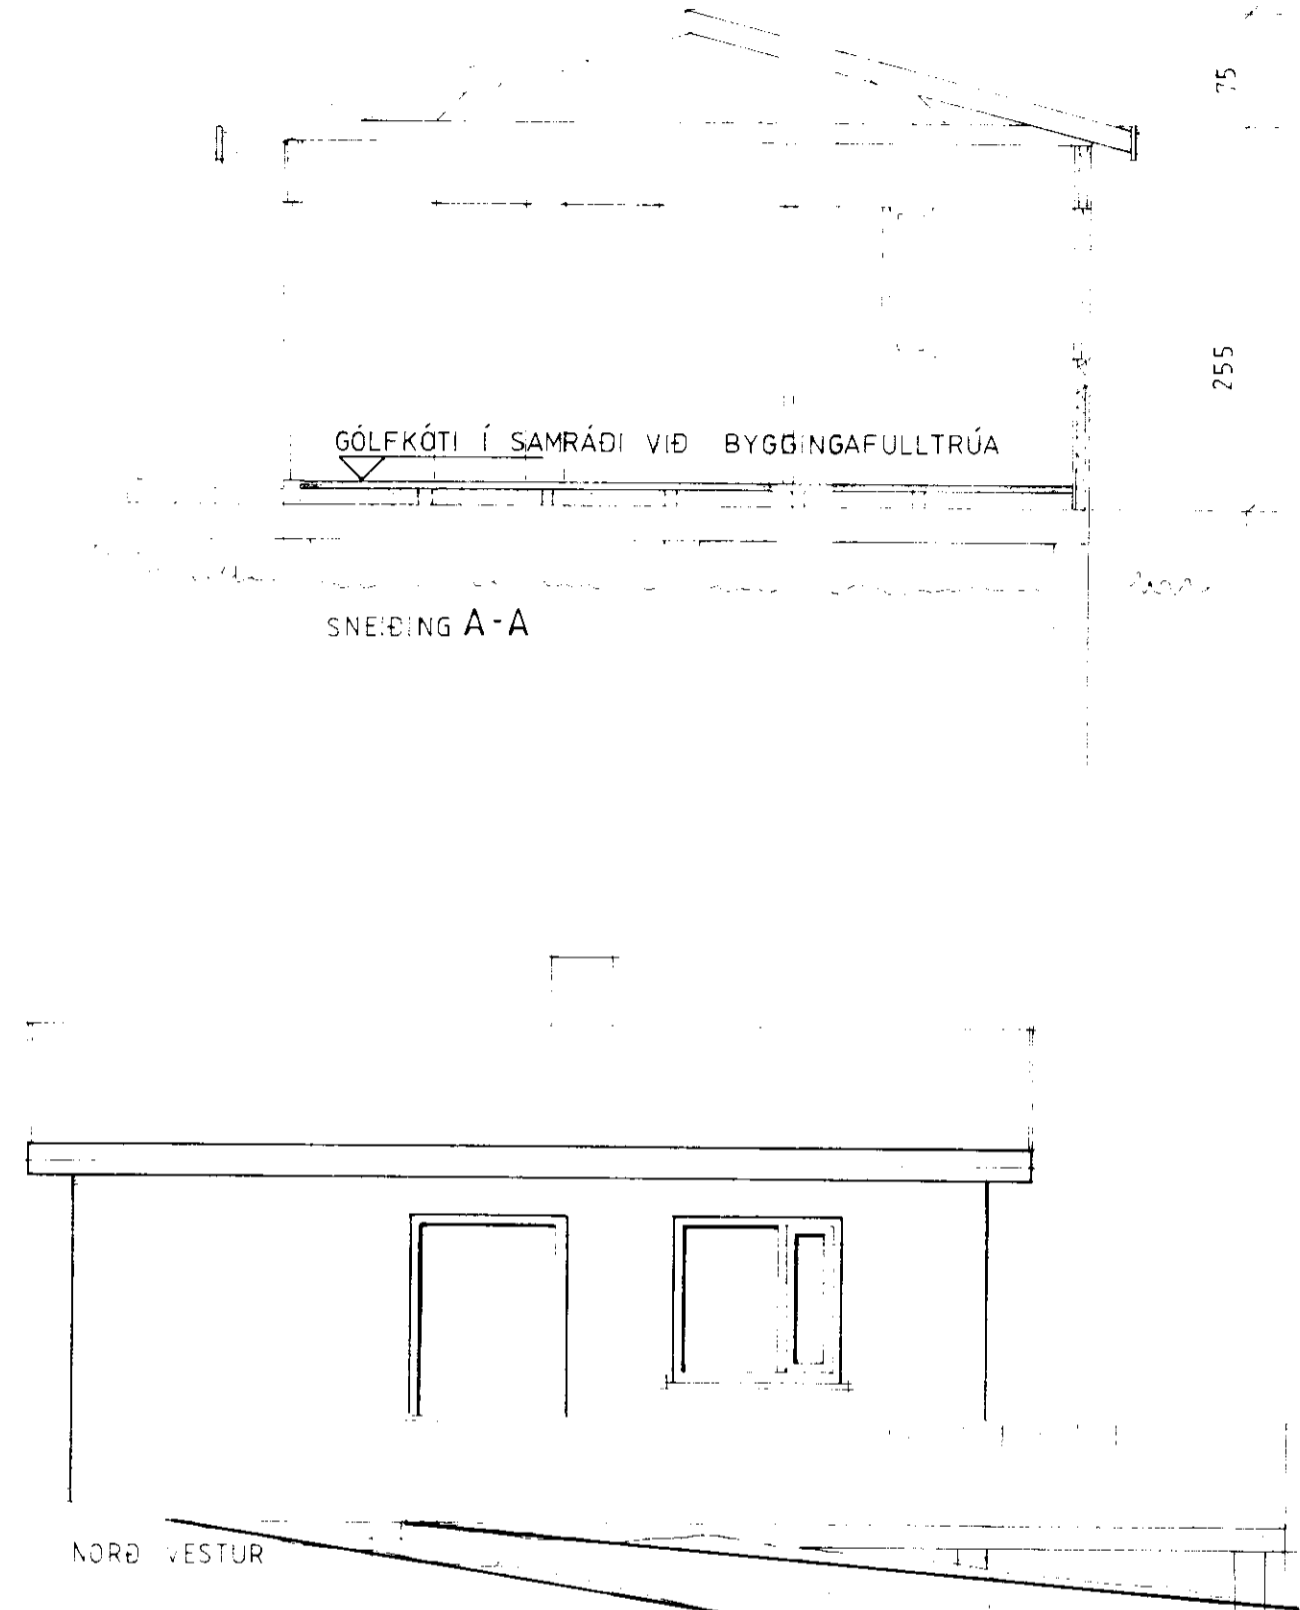


SUÐ VESTUR

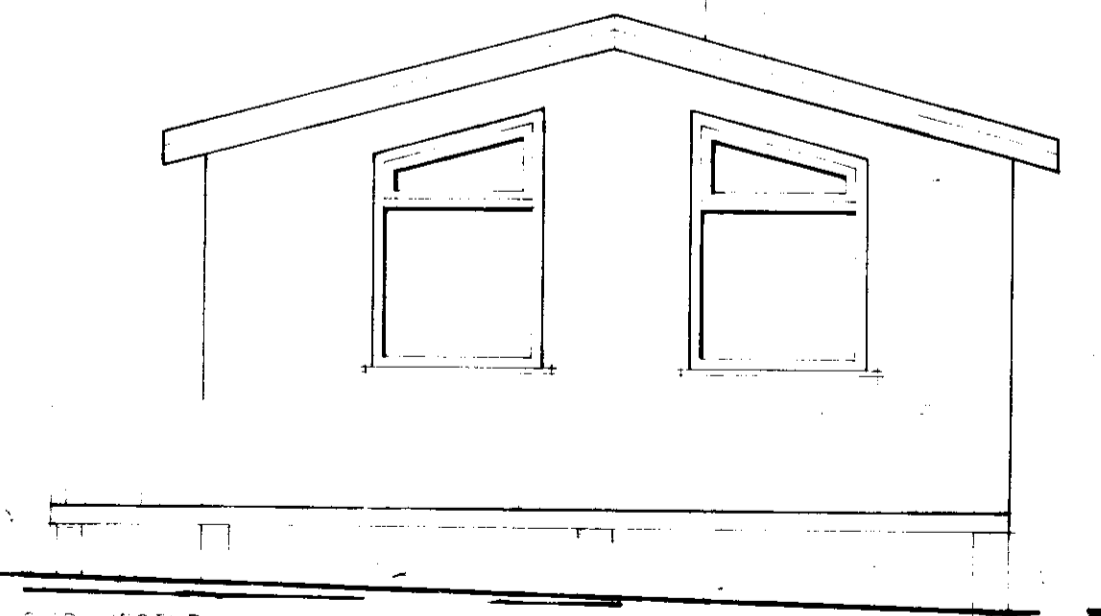

SUÐ AUSTUR

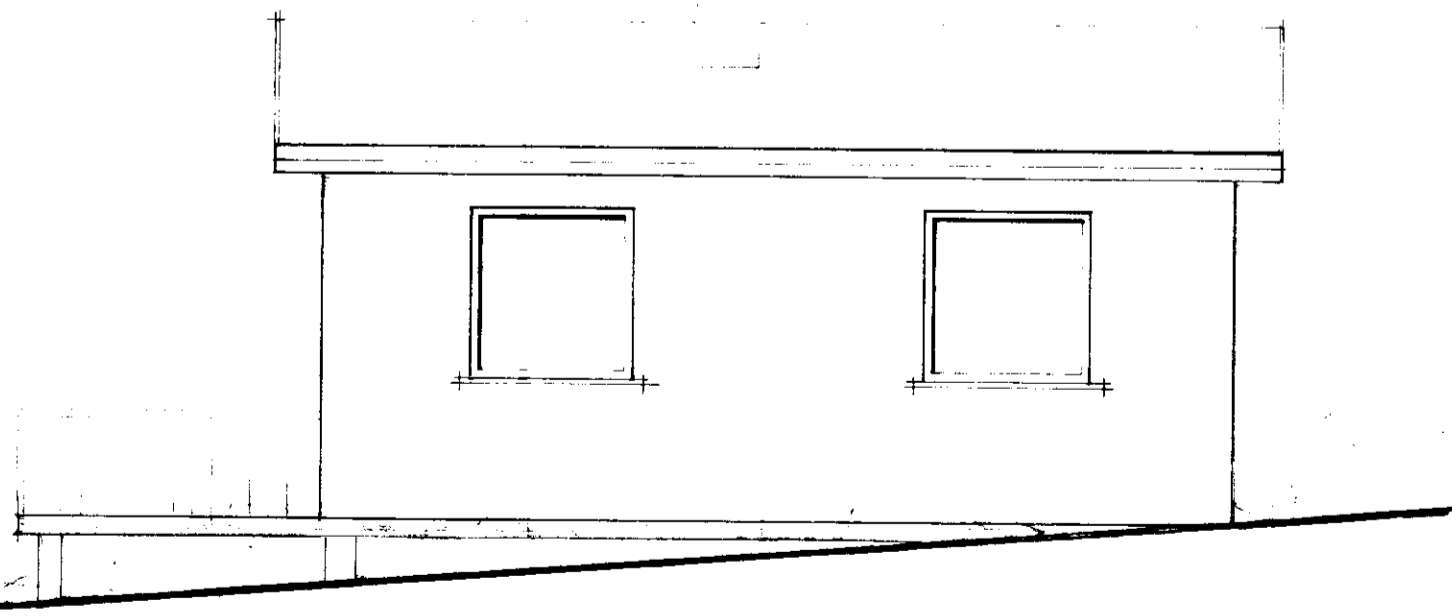

NORÐ AUSTUR

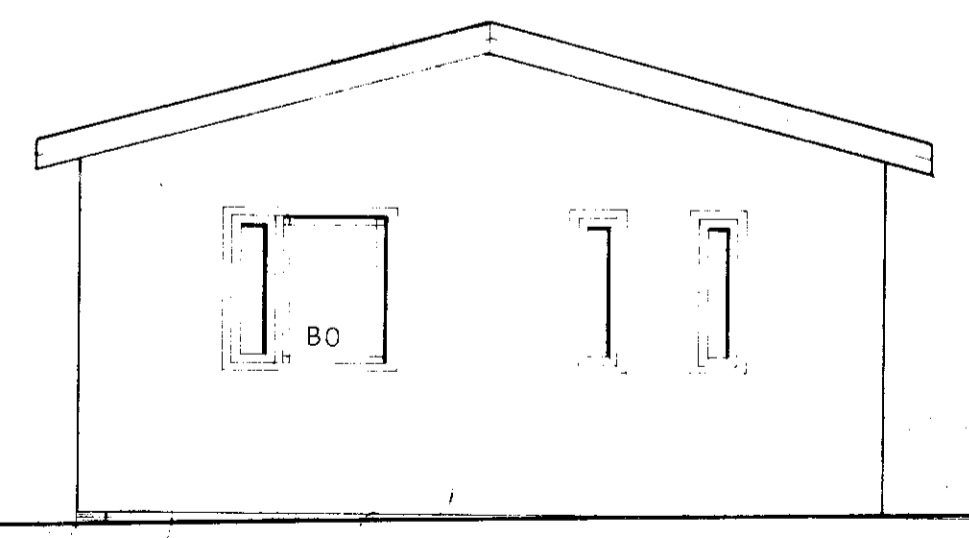

TEIKNING NR.	101	DAGS	NAFN	YFIRF
GRUNNMYND, ÚTLIT, SNIÐ, AFSTÖÐUMYND.	Mælt: Hannað: 01.91 Teiknað: 02.91			
SUMARHÚS Í ÞJÓRSÁRDAL				Mælikv 50 1.5000
ERLENDUR Á HJÁLMARSSON BYGGINGAFRÆÐINGUR				Samp