


SUMARHÚS ÁSÓLFSTÖÐUM nr 6a Í ÞJÓRSÁRDAL AFSTÖÐUMYND M. 1:1000 SKRÁNINGARTAFLA

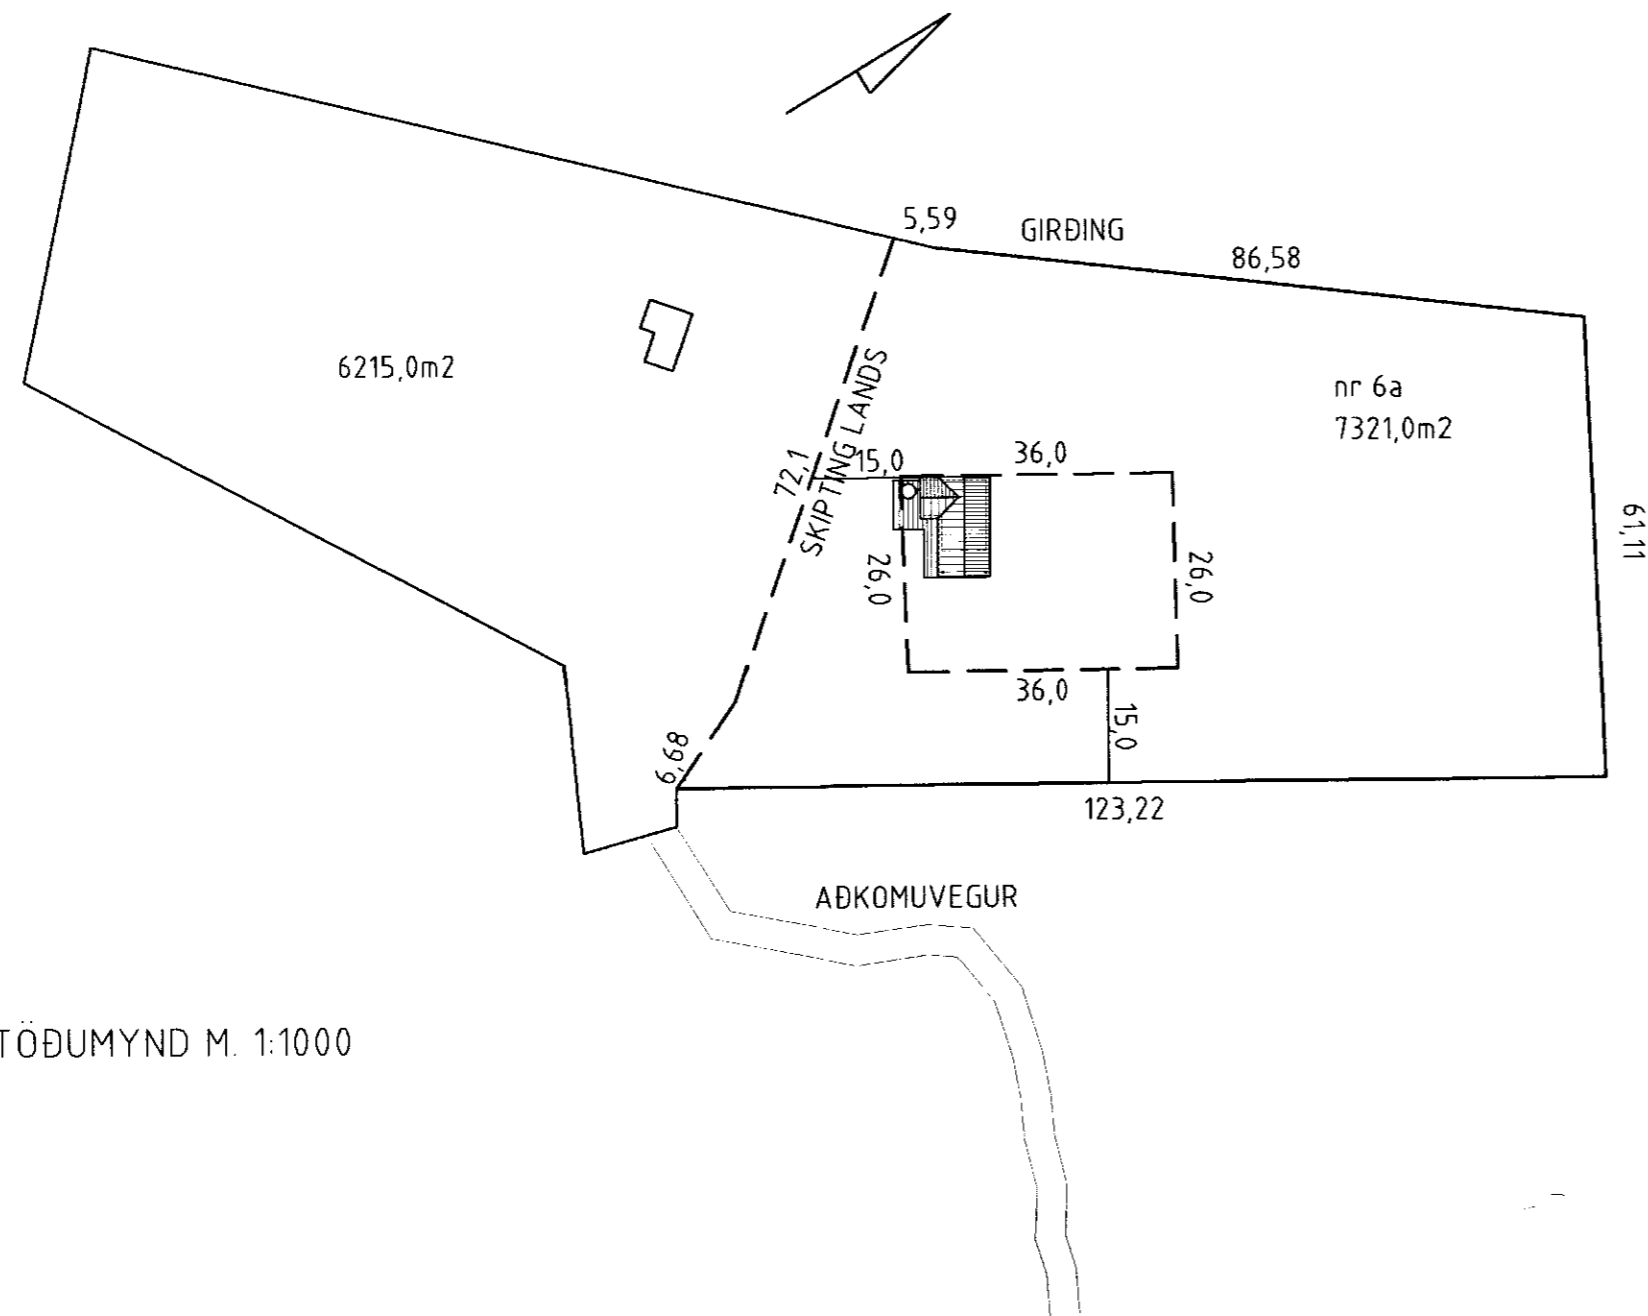

AFSTÖÐUMYND M. 1:1000

blað nr 1

BYGGINGARLYSING:  
 SUMARHÚSIÐ BYGGIST ÚR TIMBUREININGUM FRÁ SG. HÚSUM SELFOSSI, Á LÉTTAR UNDIRSTÖÐUR  
 TIMBURGÓLF VERÐUR Í SUMARHÚSINU, GÓLFBITAR 48x14.8mm T18 OG EINANGRAST MEÐ 150mm STEINULL/GLERULL.  
 VEGGEININGIN ER 35x14.5mm T18 OG EINANGRAST MEÐ 150mm STEINULL/GLERULL, ÚTVEGGIR KLÆÐAST AÐ UTAN MEÐ LIGGJANDI BJÁLKAKLÆÐNINGUKLÆÐNINGU  
 ÞAK ER UPPT.LOFT MEÐ SVEFNLOFTI T18 SEM KLÆÐIST MEÐ BÁRUJÁRNI EÐA SAMB. OG EINANGRAST MEÐ 200mm ÞAKULL STEINULL/GLERULL ALLT TRÉVERK UTANHÚSS VERÐUR FÚAVARIÐ MEÐ VIÐURKENNDU EFNÍ  
 ATH. AÐ BYGGINGARFULLTRÚINN ÁSAMT HÚSEIGANDA HÆÐAR- OG STAÐSETJI HÚS Á LÖÐ, ÁSAMT ROTÞRÓ.

Skráningartafla: SUMARHÚS Í ASÓLFSTÖÐUM ÞJÓRSÁRDALUR				Skrásetjari: KJARTAN SIGURÐSSON													
Landnúmer: 193706		Kennitala: 121066-5809															
Matshlutanúmer: 01		Útgáfa: 4.01t Dags.: 20.02.2003															
Uppskipting og lýsing				Stærðir													
D0 Lokun	D1 Rými hæð-röð	D2 Notkun texti	D3 Höfuð-flokkun	D4 Eignar-hald	D5 Botnflötur m²	D5M Milliflötur m²	D6 Stigar m²	D7 Op m²	D8 Brúttóflötur m²	D9 Brúttóflötur sh < 1.8	D10a Salarhæð min	D10b Salarhæð max	D11 Brúttó rúmmál m³	D12 Nettóflötur m²	D16 Birt flatarmál m²	Reiknitala skiptarúmmáls	D17 Skiptarúmmál m³
<b>Matshluti</b>					65,4	0,0	0,0	0,0	65,4	0,0			263,3	54,1	65,4		207,203
<b>Botn</b>													13,1				
	01	1. hæð			65,4	0,0	0,0	0,0	65,4	0,0			250,2	54,1	65,4		207,203
A	0101	SUMARHÚS	N	0101	65,4				65,4		2,75	4,98	250,2	54,1	65,4	3,83	207,203
<b>Athugasemdir</b>																	
30,3 m2 SVEFNLOFT YFIR ELDH. OG SVEFNH. SALARHÆÐ FRÁ				0,0 - 2,23													
<b>Sameignir sumra</b>																	
<b>Eignarhald</b>																	
Eignar-hald	Notkun texti	Birt flatarmál m²	Skiptarúmmál Séreign m³	Séreign og sameign m³													
0101	SUMARHÚS	65,4	207,203	207,203													
<b>Alls</b>		65,4	207,203	207,203													

**es** TEIKNISTOFAN SUÐURLANDSBRAUT 48  
 S: 588-7344 FAX: 588-7343  
 NETFANG: kastor@simnet.is

GAGNHEIÐI 9 800 SELFOSSI  
 Sími 482 3850 FAX 482 3851  
 NETFANG sghus@sghus.is  
 VEFANG www.sghus.is

**Sumarhús á ásólfstöðum nr 6a**

Grunnmynd Kvarði: 1:50  
Blað nr: 1 af 3

HANNAÐ:	TEIKNAD	DAGSETNIG	VERKNÚMER
Sigurður Kjartansson kt. 090246-2819	Kjartan Sigurðsson kt. 121066-5809	18.02.2003	3026
SKRÁARNAFN ASOLFSTADIR.dwg	SAMÞYKKT <i>[Signature]</i>	TEIKNING NÚMER:	A 03