




VEGGUR 2  
1:50

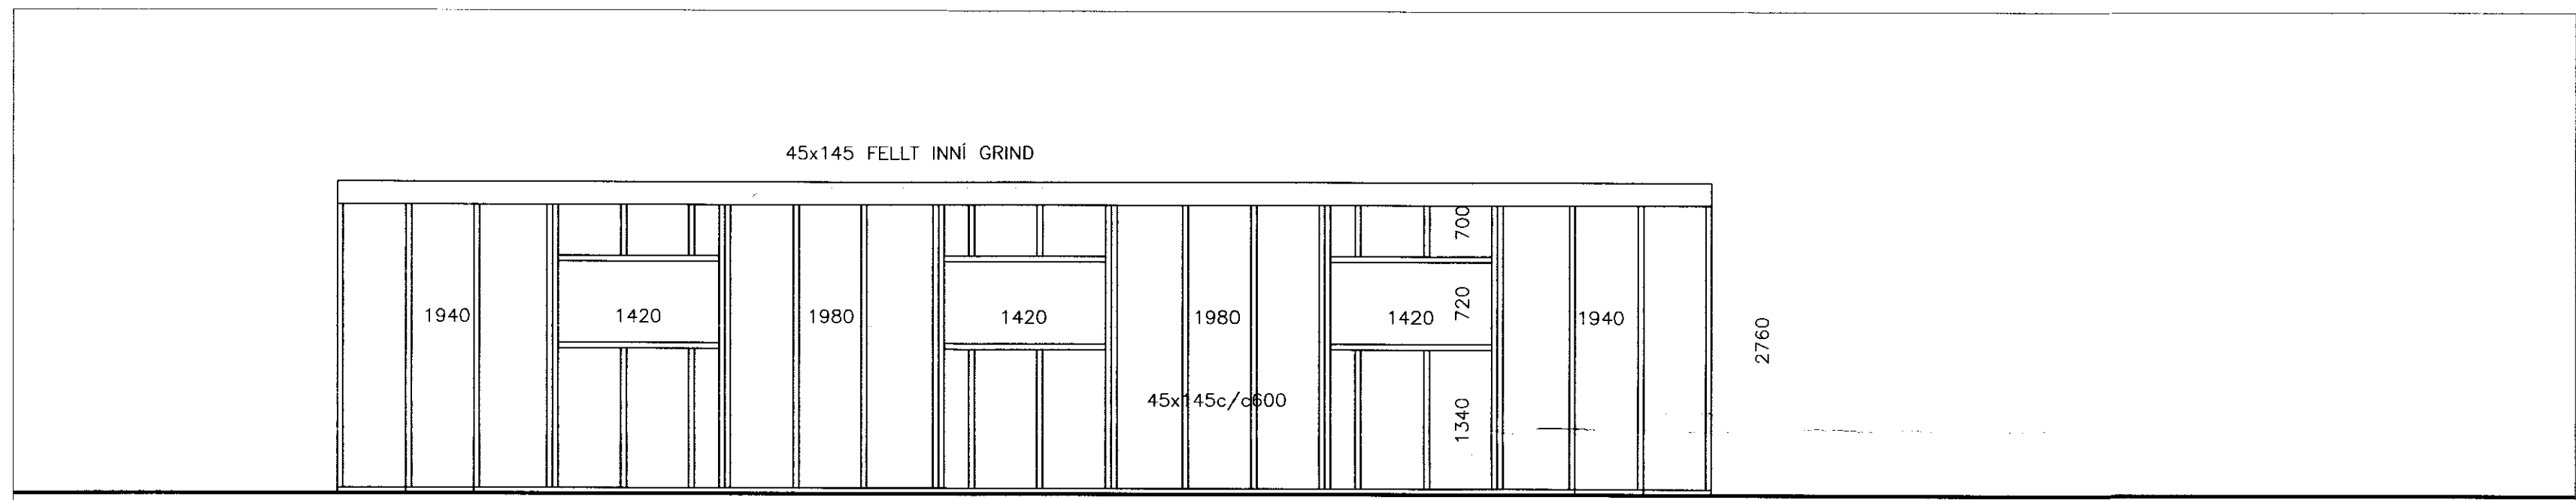

VEGGUR 4  
1:50

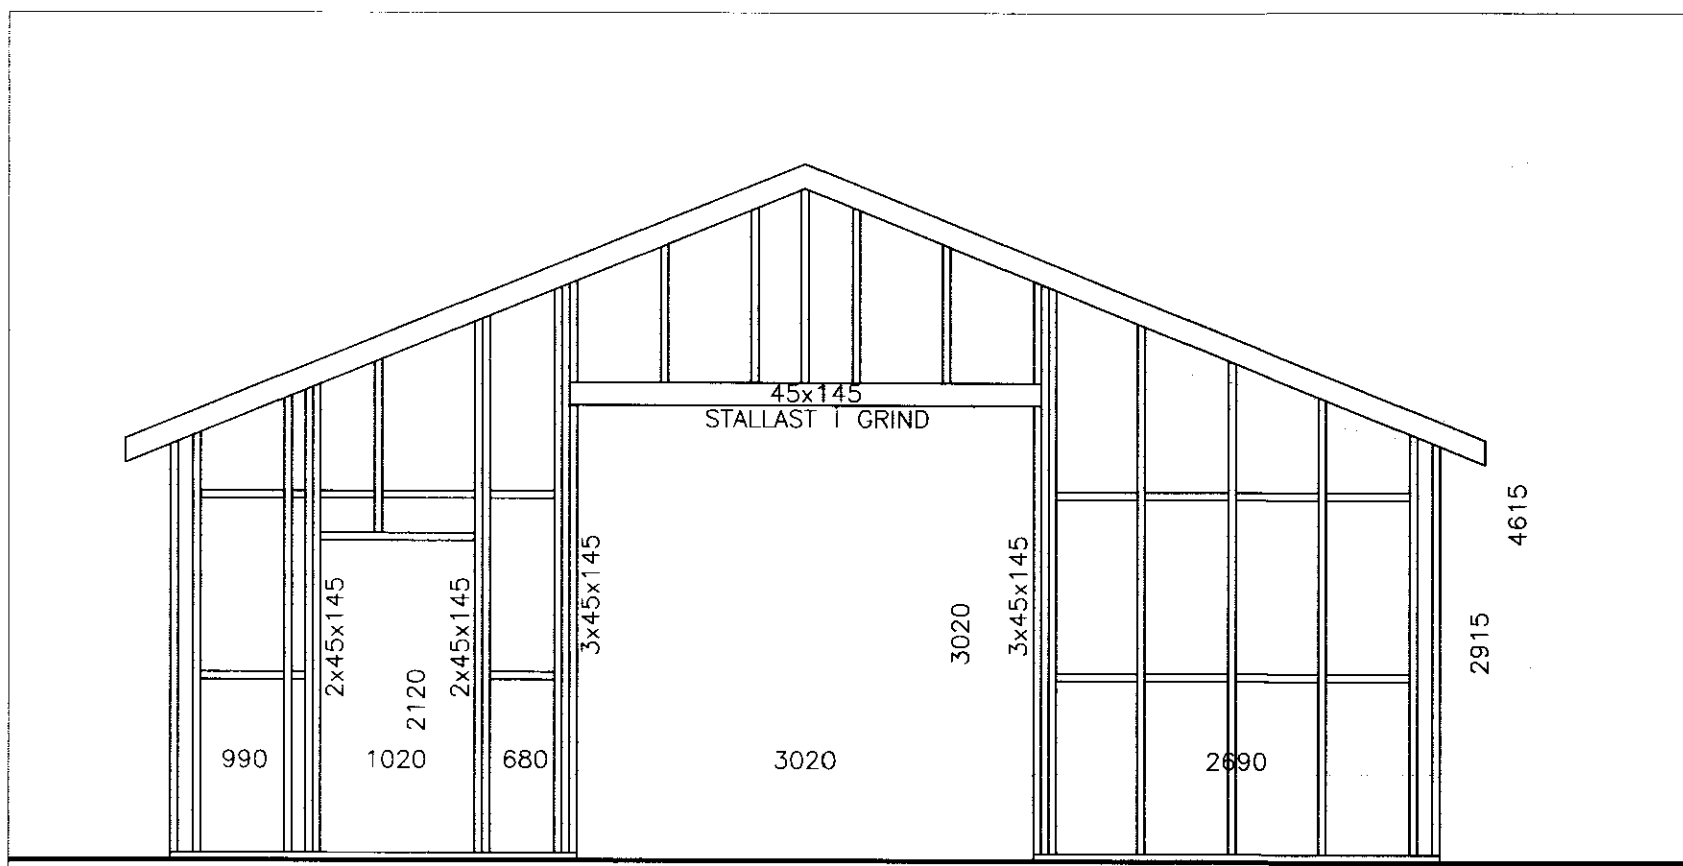

VEGGUR 1  
1:50

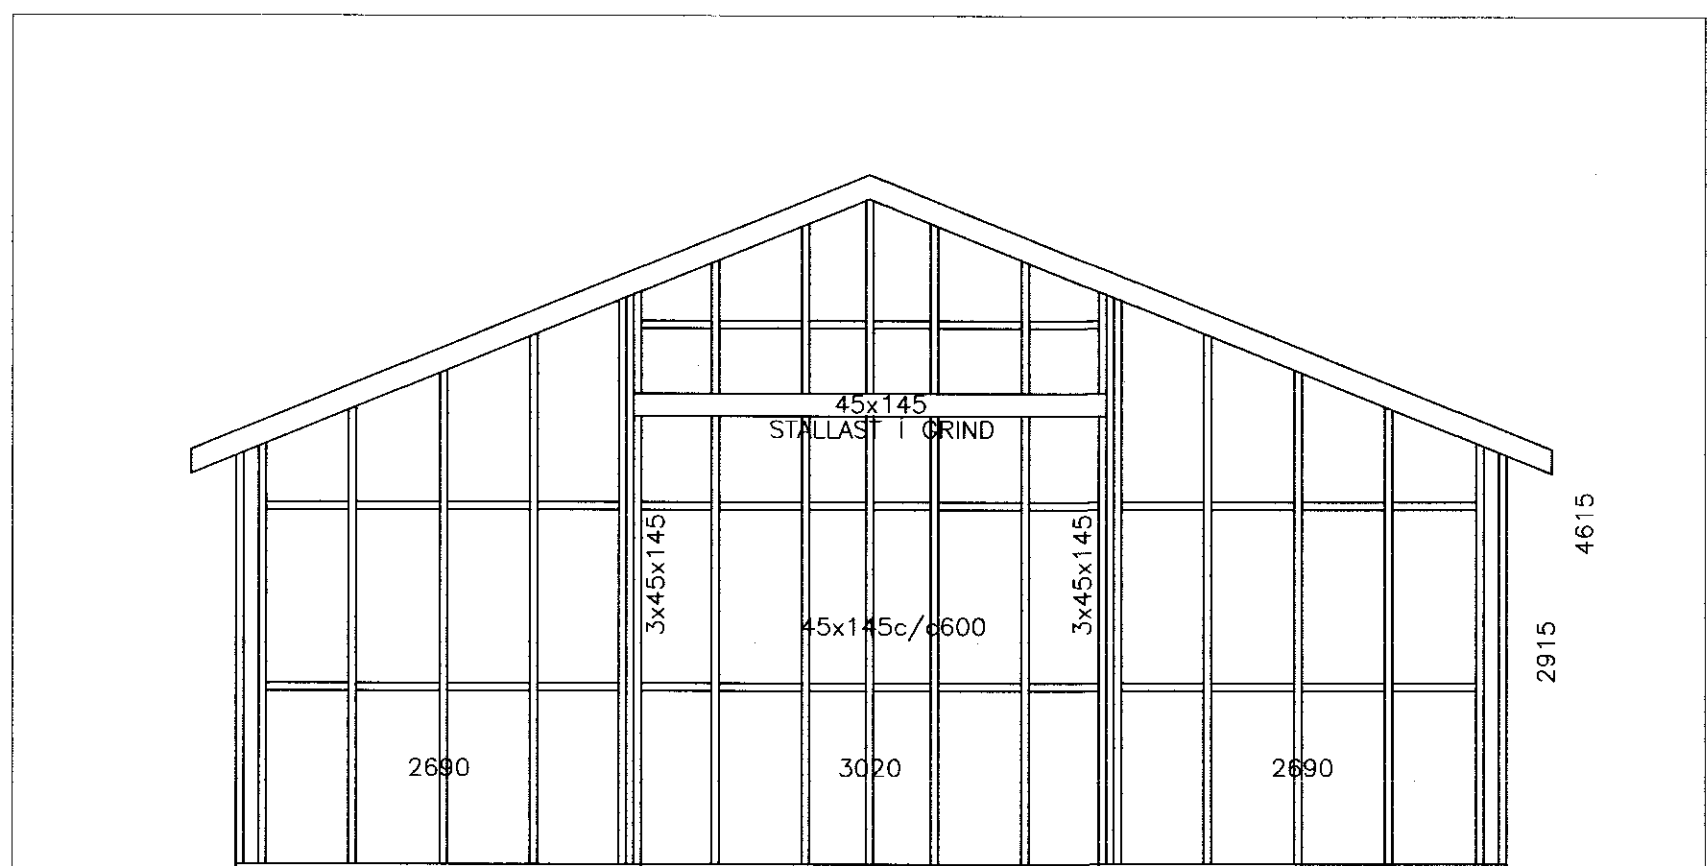

VEGGUR 3  
1:50

SKÝRINGAR

**TRÉVIRKI:**  
GÆDAFLOKKAR – TIMBURGÆDI  
BURDARVIÐIR SKULU VERA K18, SKV. ÍST/DS 413, NEMA ANNAD SE TILGREINT ER Á VINNUTEIKNINGU. KRÖSSVIÐUR SKAL VERA MINNST 7 LAGA GRÉNIKRÖSSVIÐUR (WBP). RAKASTIG Í TIMBRI VIÐ UPPSETNINGU SKAL EKKI VERA HÄRRA EN 15%.  
TIMBUR Í VEGGJAGRINDUM SKAL VERA 45x145 c/c 600 AD JAFNADI.

**FESTIJÄRN, NAGLAR, BOLTAR OG SKRÚFUR:**  
STÄLGGÆDI Í TIMBURFESTINGUM SKULU VERA A.M.K. ST37-2 SKV. DIN 17100. ALLAR FESTINGAR SKULU VERA HEITGALVANISERADAR EDA RYDFRIAR. ÖLL FESTIJÄRN, BOLTAR, SKRÚFUR OG NAGLAR Í GAGNVIÐI TIMBUR SKULU VERA HEITGALVANISERUD EDA RYDFRI. EKKI MÁ NOTA SAMAN RYDFRIA NAGLA OG GALVANISERUD FESTIJÄRN.

**ÞAK:**  
ÞAKSPERRUR ERU TVÍHALLA KRAFTSPERRUR FRÁ SG-HÚSUM, SELFOSSI.  
ÞAKJÄRN SKAL NEGLA Í SAMRÉMI VIÐ RB-BLAD 47.103 MED HEITGALV. 63mm KAMBSAUM MED ÞÉTTINGU.

LOFTUN ÞAKS  
2xØ40 PLASTRÖR MED ÁSDONU NETI Í HVERT SPERRUBIL.

ALLT TIMBUR UTANHÜSS SKAL FÚAVERJA T.D. MED C-TOX.

ÁSÓLFSTADIR, SKEIDA OG GRÚPV.HR.

BURDARVIRKI:	Melikvarði
VEGGJAGRINDUR	1:50
SKÝRINGAR	

Hönnuð:	Teiknað:	Yfirforð:	Dags:
GH	SST		17.03.05
Stað o. daga:	Skráernúmer:	Verkef.:	Bl.nr.:
	05083-20	05083	220

Samskipti: *[Handwritten signature]*

**VERKFRÆÐISTOFA  
SUÐURLANDS EHF**

Austurvegur 5, 800 Selfoss, Smí: 482 3900, Fax: 482 3914, Netf: verkfrad@verksud.is