



Fjóshlið

Þurrheysgæfl

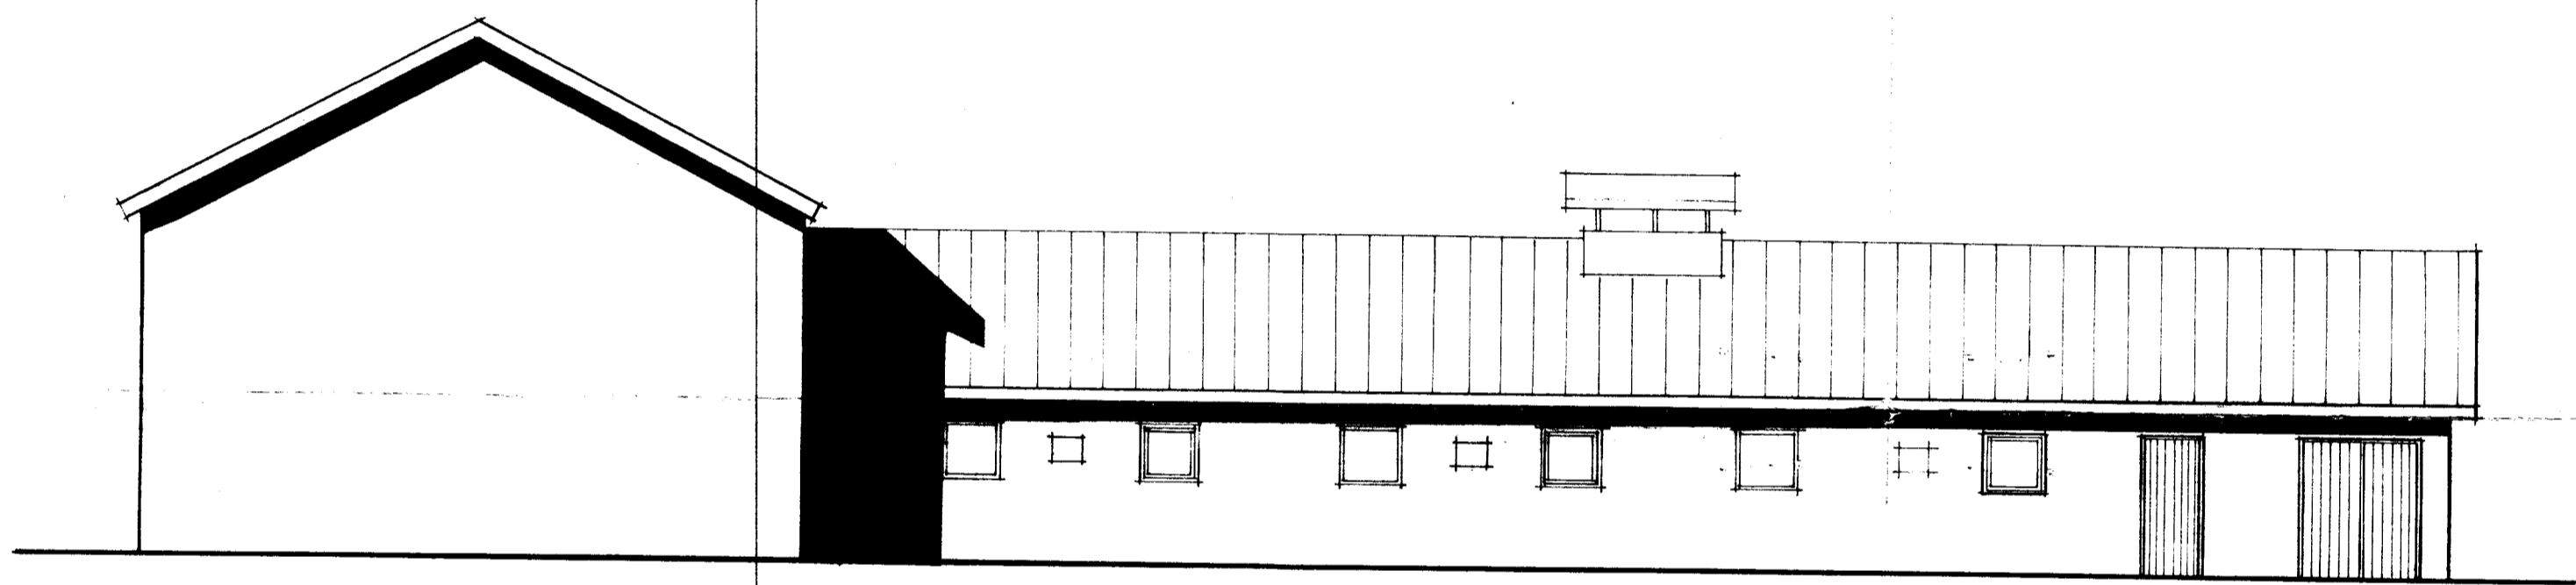


Votheysgæfl

Fjóshlið

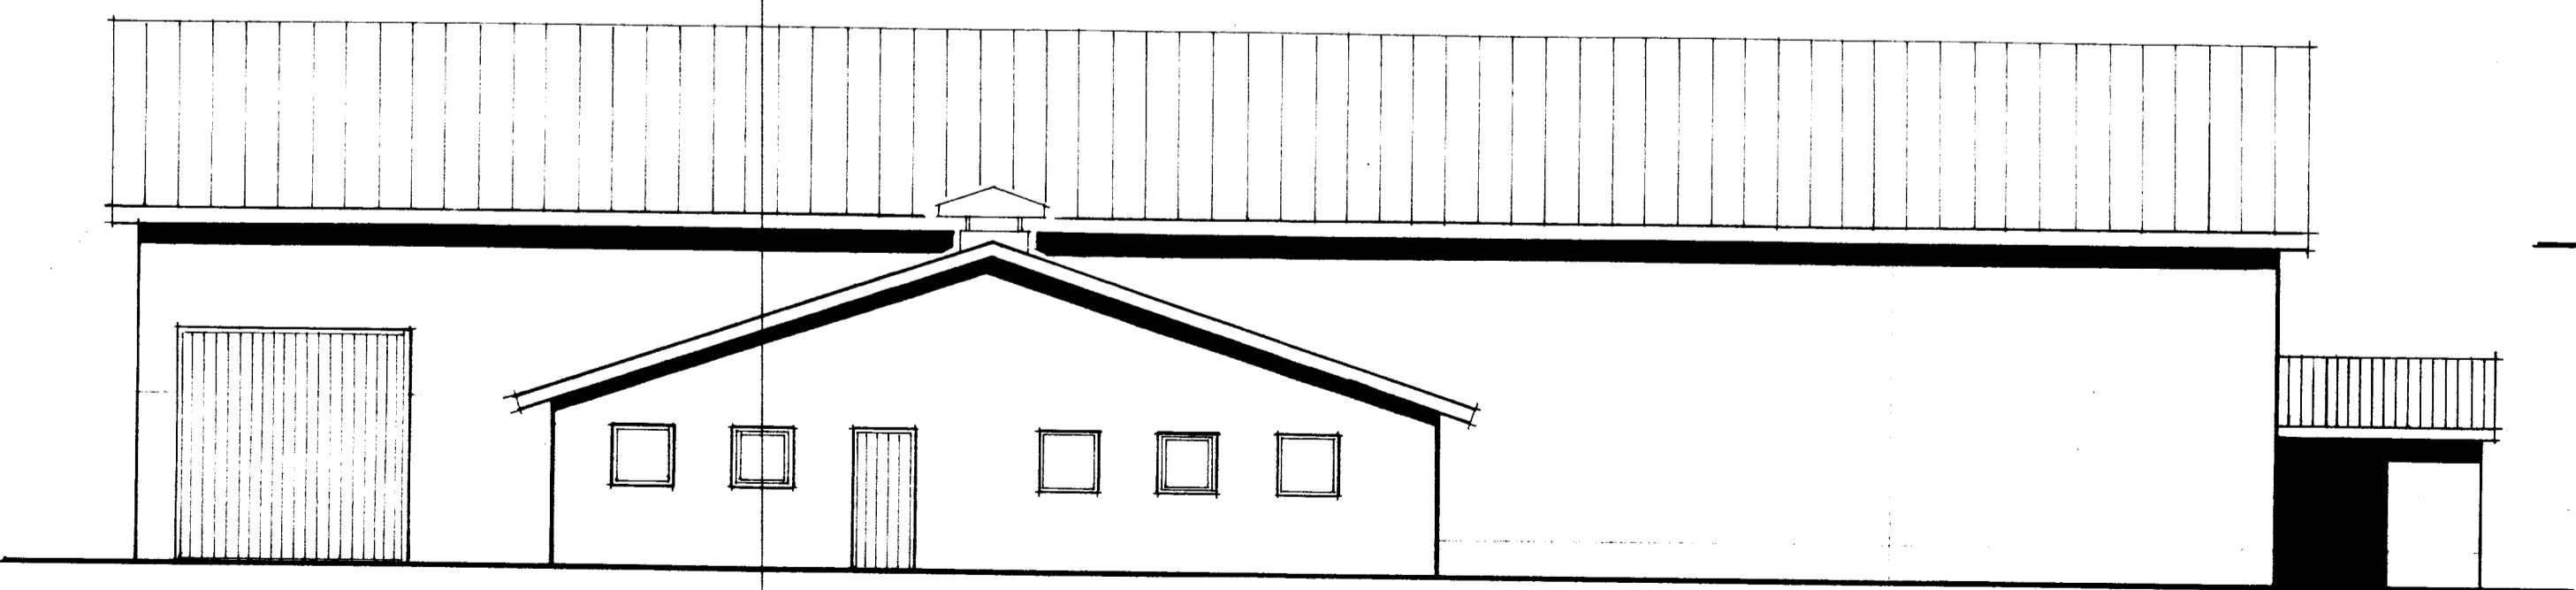


Votheyslið

Fjósgæfl

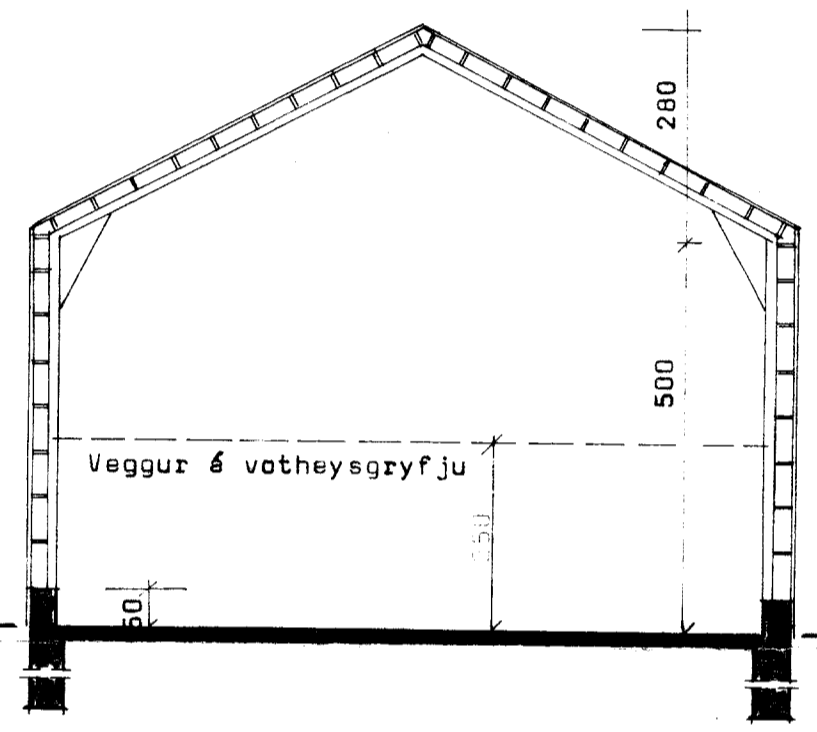

Skurður í þurrheysliðu

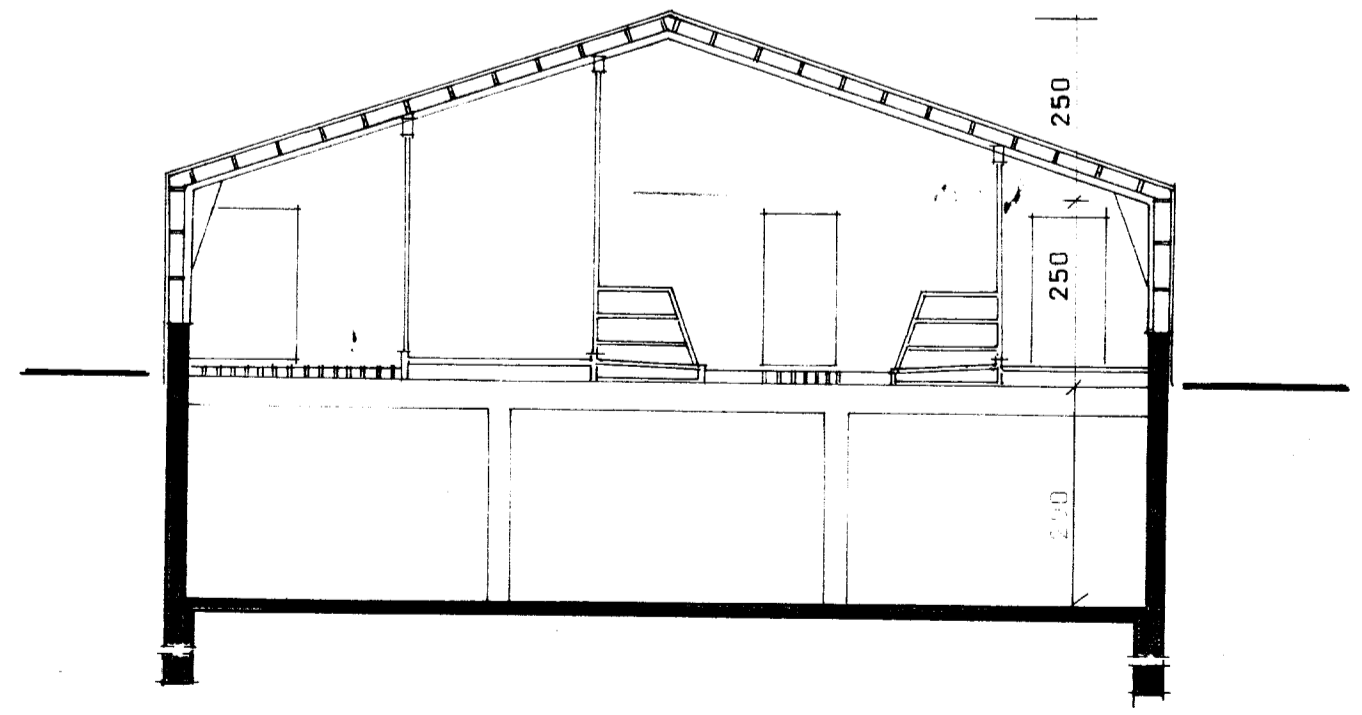

Skurður í fjóse

20.9.80

BL BYGGINGASTOFNUN LANDBÚNADARINS
 LAUGAVEGI 120, REYKJAVÍK, SÍMI 25444
 Arakot, Skeiðarhr., Árn.,
 Fjóse, þurrheyslaða og Votheyslaða.
 Timbur og stálgring.
 Útlit og skurðir.

TEIKN. NR. 10-3914 2
 BREYTT FRÁ
 MÆLIKVARDI 1:100
 DAGSETNING 18.9.80
 TEIKNAD Þórunn

Þórunn Þórunn