MÓTTEKIÐ
08 FEB. 2013
Byggingafulltrúi uppsv. Ameseýslu og Flóahr.

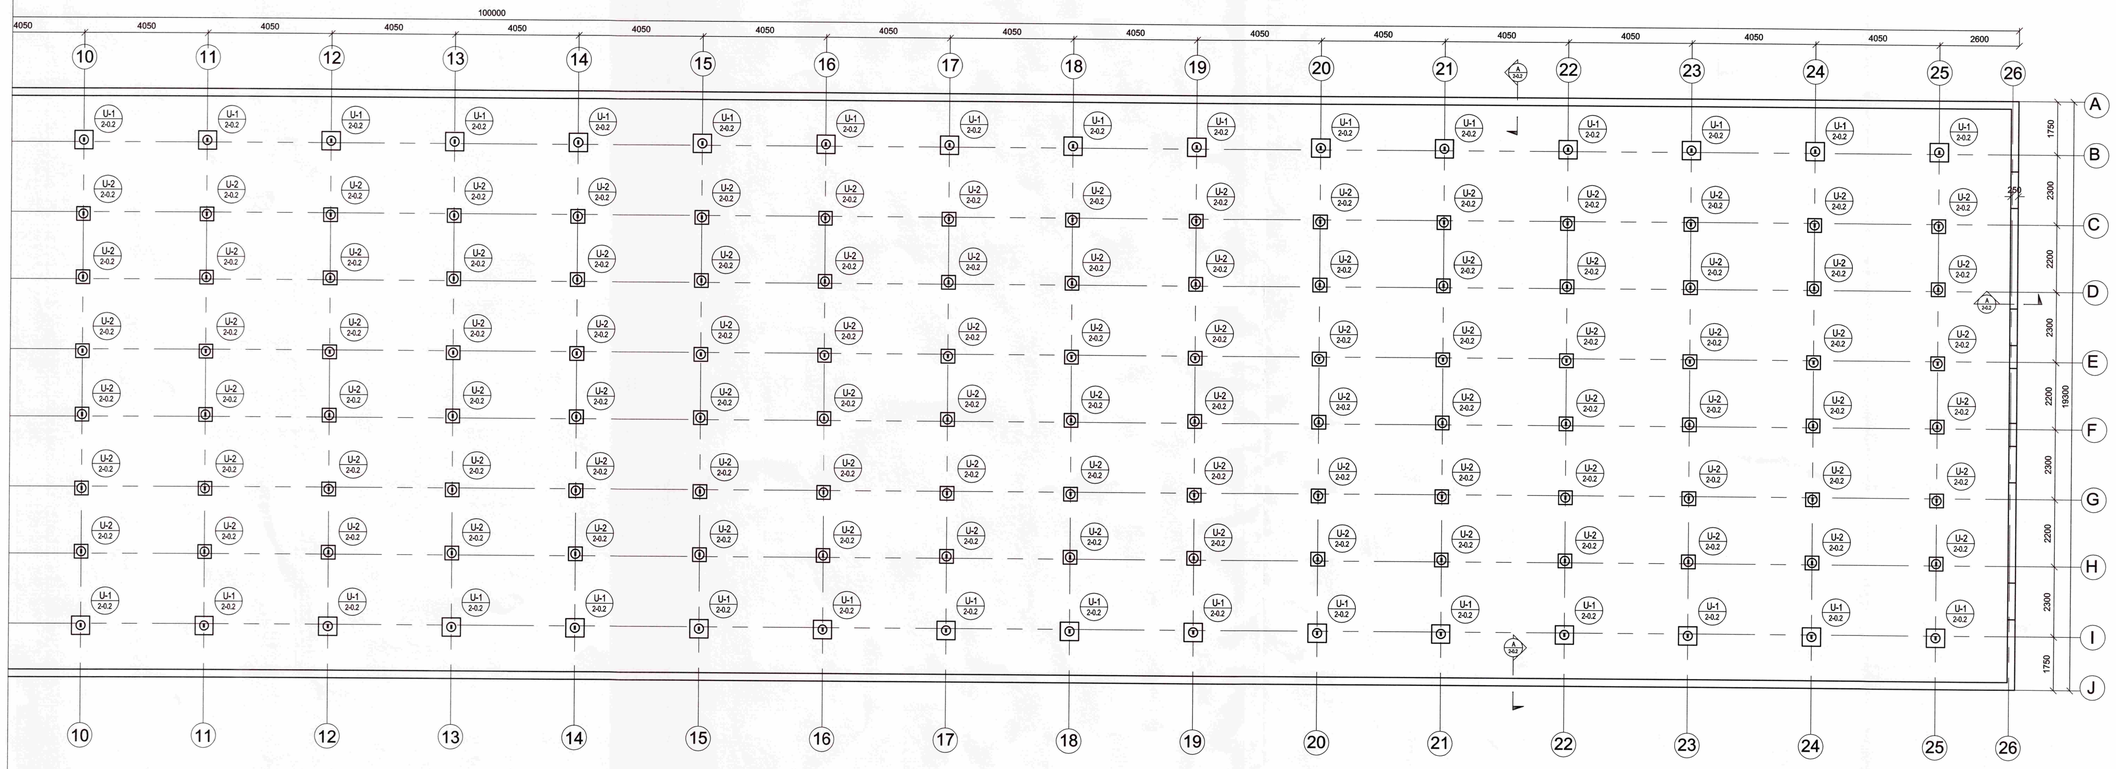

GRUNNMYND, mkv. 1:100

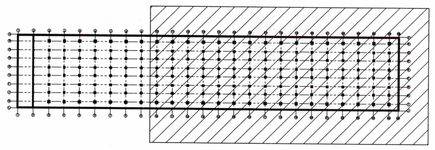

Verkfræðistofa Hauks Ásgeirssonar e.h.f.
VHÁ
Dalvegur 18, 201 Kópavogur
Sími 534-8815 Farsími 897-8132
e-mail: haukur@vha.is
Kennitala: 560600-3050

Hannað	Teiknað	Samþykkt :
H.Á.	H.Á.	Kennitala 301255-4629

STEINKERSTÚN ATHAFNASVÆÐI
Í LANDI ÁSA, GNÚPVERJAHREPPI

MINKABÚ
GRUNNMYND SÖKKLA

Mkv.	Teikn. nr.	Verk nr.
1:100	2-0.1A	1250

Áritun samræmingarhönnuðar :	Útgáfa	Dags.
	A	JAN. '13