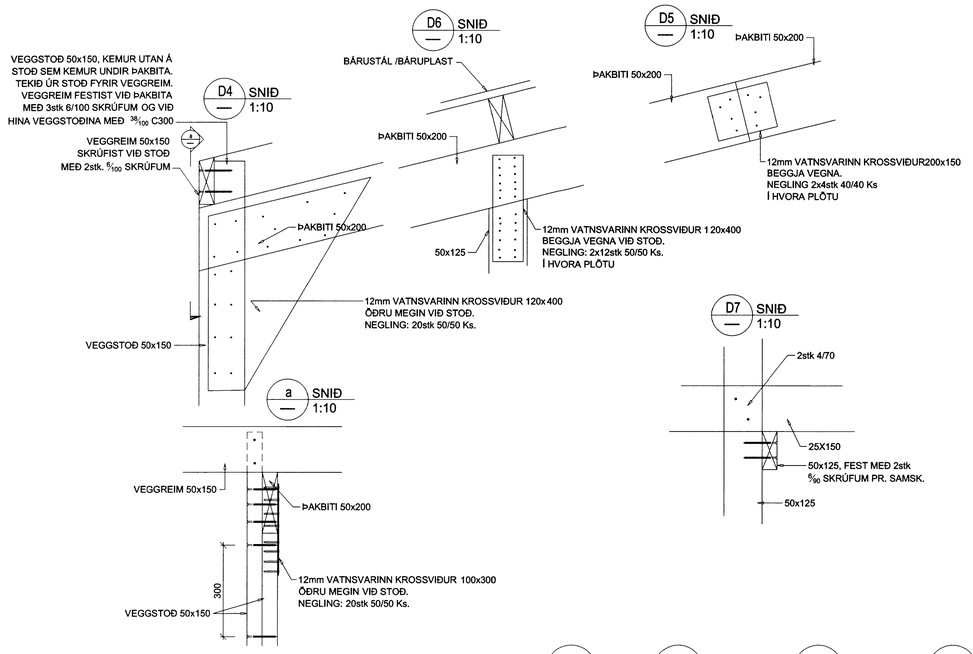

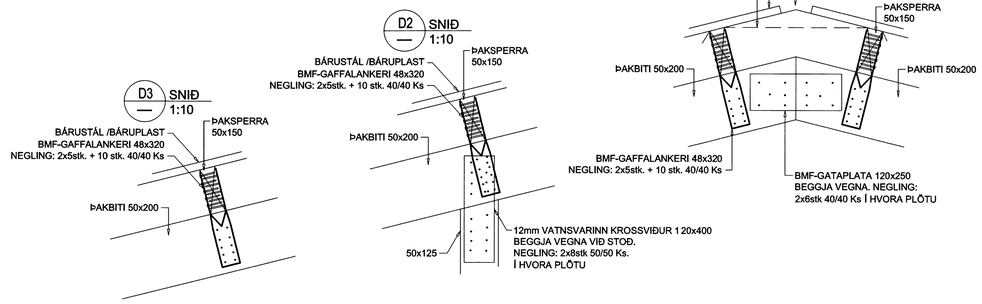

NEGLING KROSSVIÐARLASKA:
FJARLÆGÐ MILLI NAGLA A.M.K. 30mm.
FJARLÆGÐ FRÁ ENDA STOÐAR A.M.K. 40mm.
FJARLÆGÐ FRÁ KROSSVIÐARBRÚN A.M.K. 30mm

SAMSETNING LANGÁSA SNIÐ 1:10

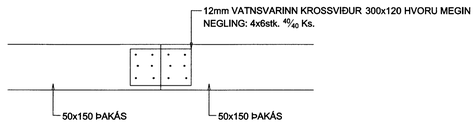

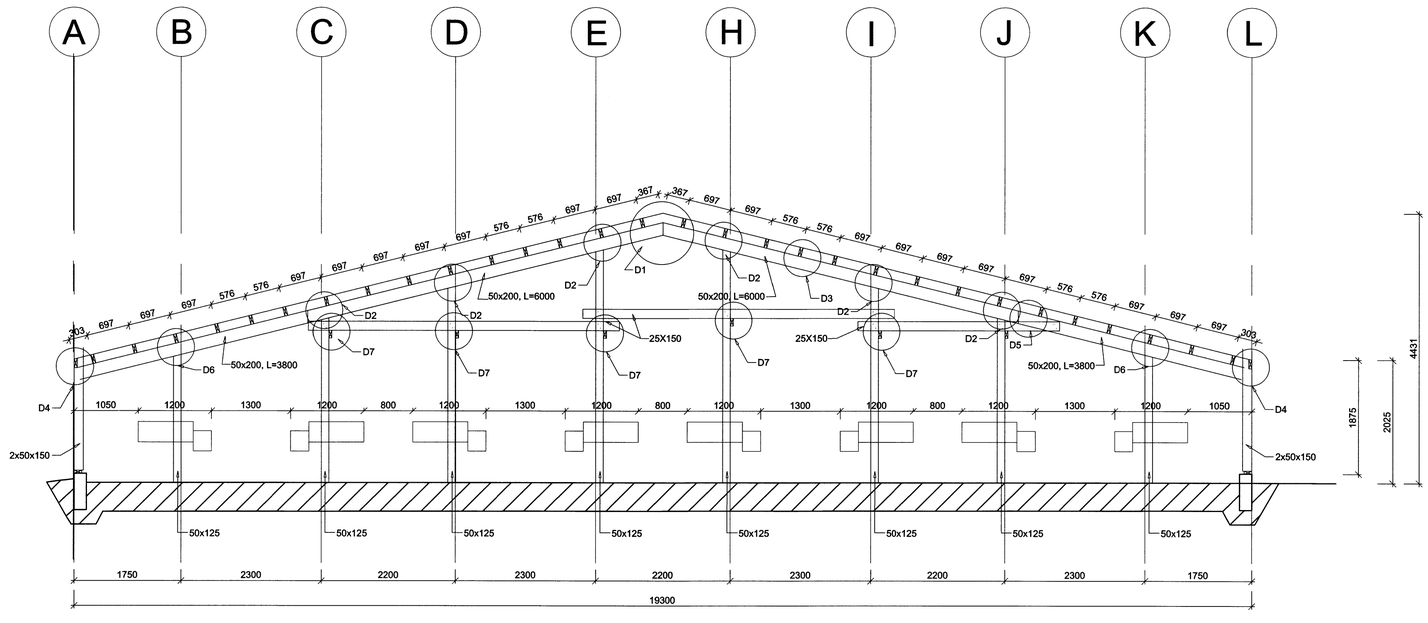

A
2-1.1

MÓTTEKIÐ
08 [illegible] 2013

Verkfræðistofa Hauks Ásgeirssonar e.h.f.
VHÁ
Dalvegur 18, 201 Kópavogur
Sími 534-8815 Farsími 897-8132
e-mail: haukur@vha.is
Kennitala: 560600-3050

Hannað	Teiknað	Samþykkt :
H.Á.	H.Á.	Kennitala 301255-4629

STEINKERSTÚN ATHAFNASVÆÐI
Í LANDI ÁSA, GNÚPVERJAHREPPI
MINKABÚ, BURÐARVIRKI
DEILI OG SNIÐ Í ÞAKVIRKI

Mkv.	Teikn. nr.	Verk nr.
1:50 1:10	2-1.2	1250

Áritun samræmingarstjórnanda :	Útgáfa	Dags.
	A	JAN. '13