
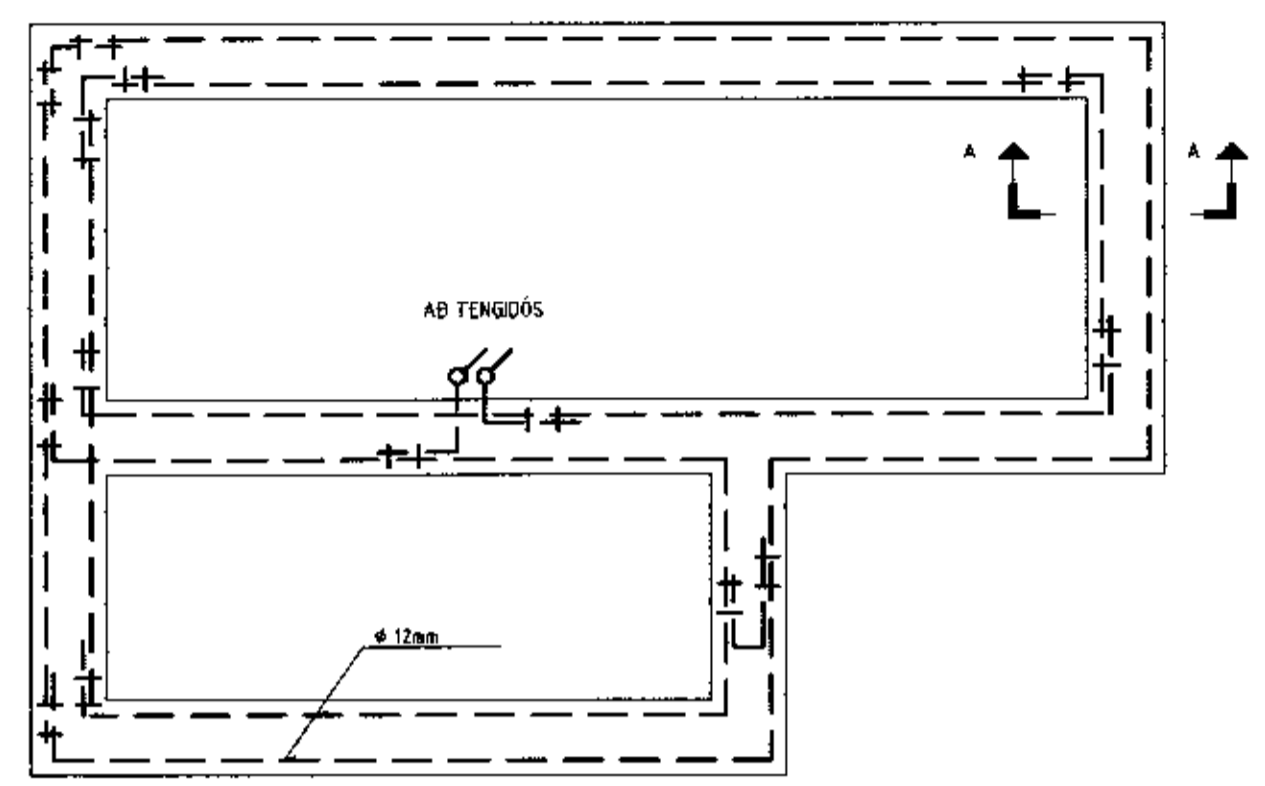


8.7.2011
 Rafteikn

SKÝRINGAMYNDIR AF SÖKKULSKAUTI
 ERU EKKI Í MÆLIKVARÐA

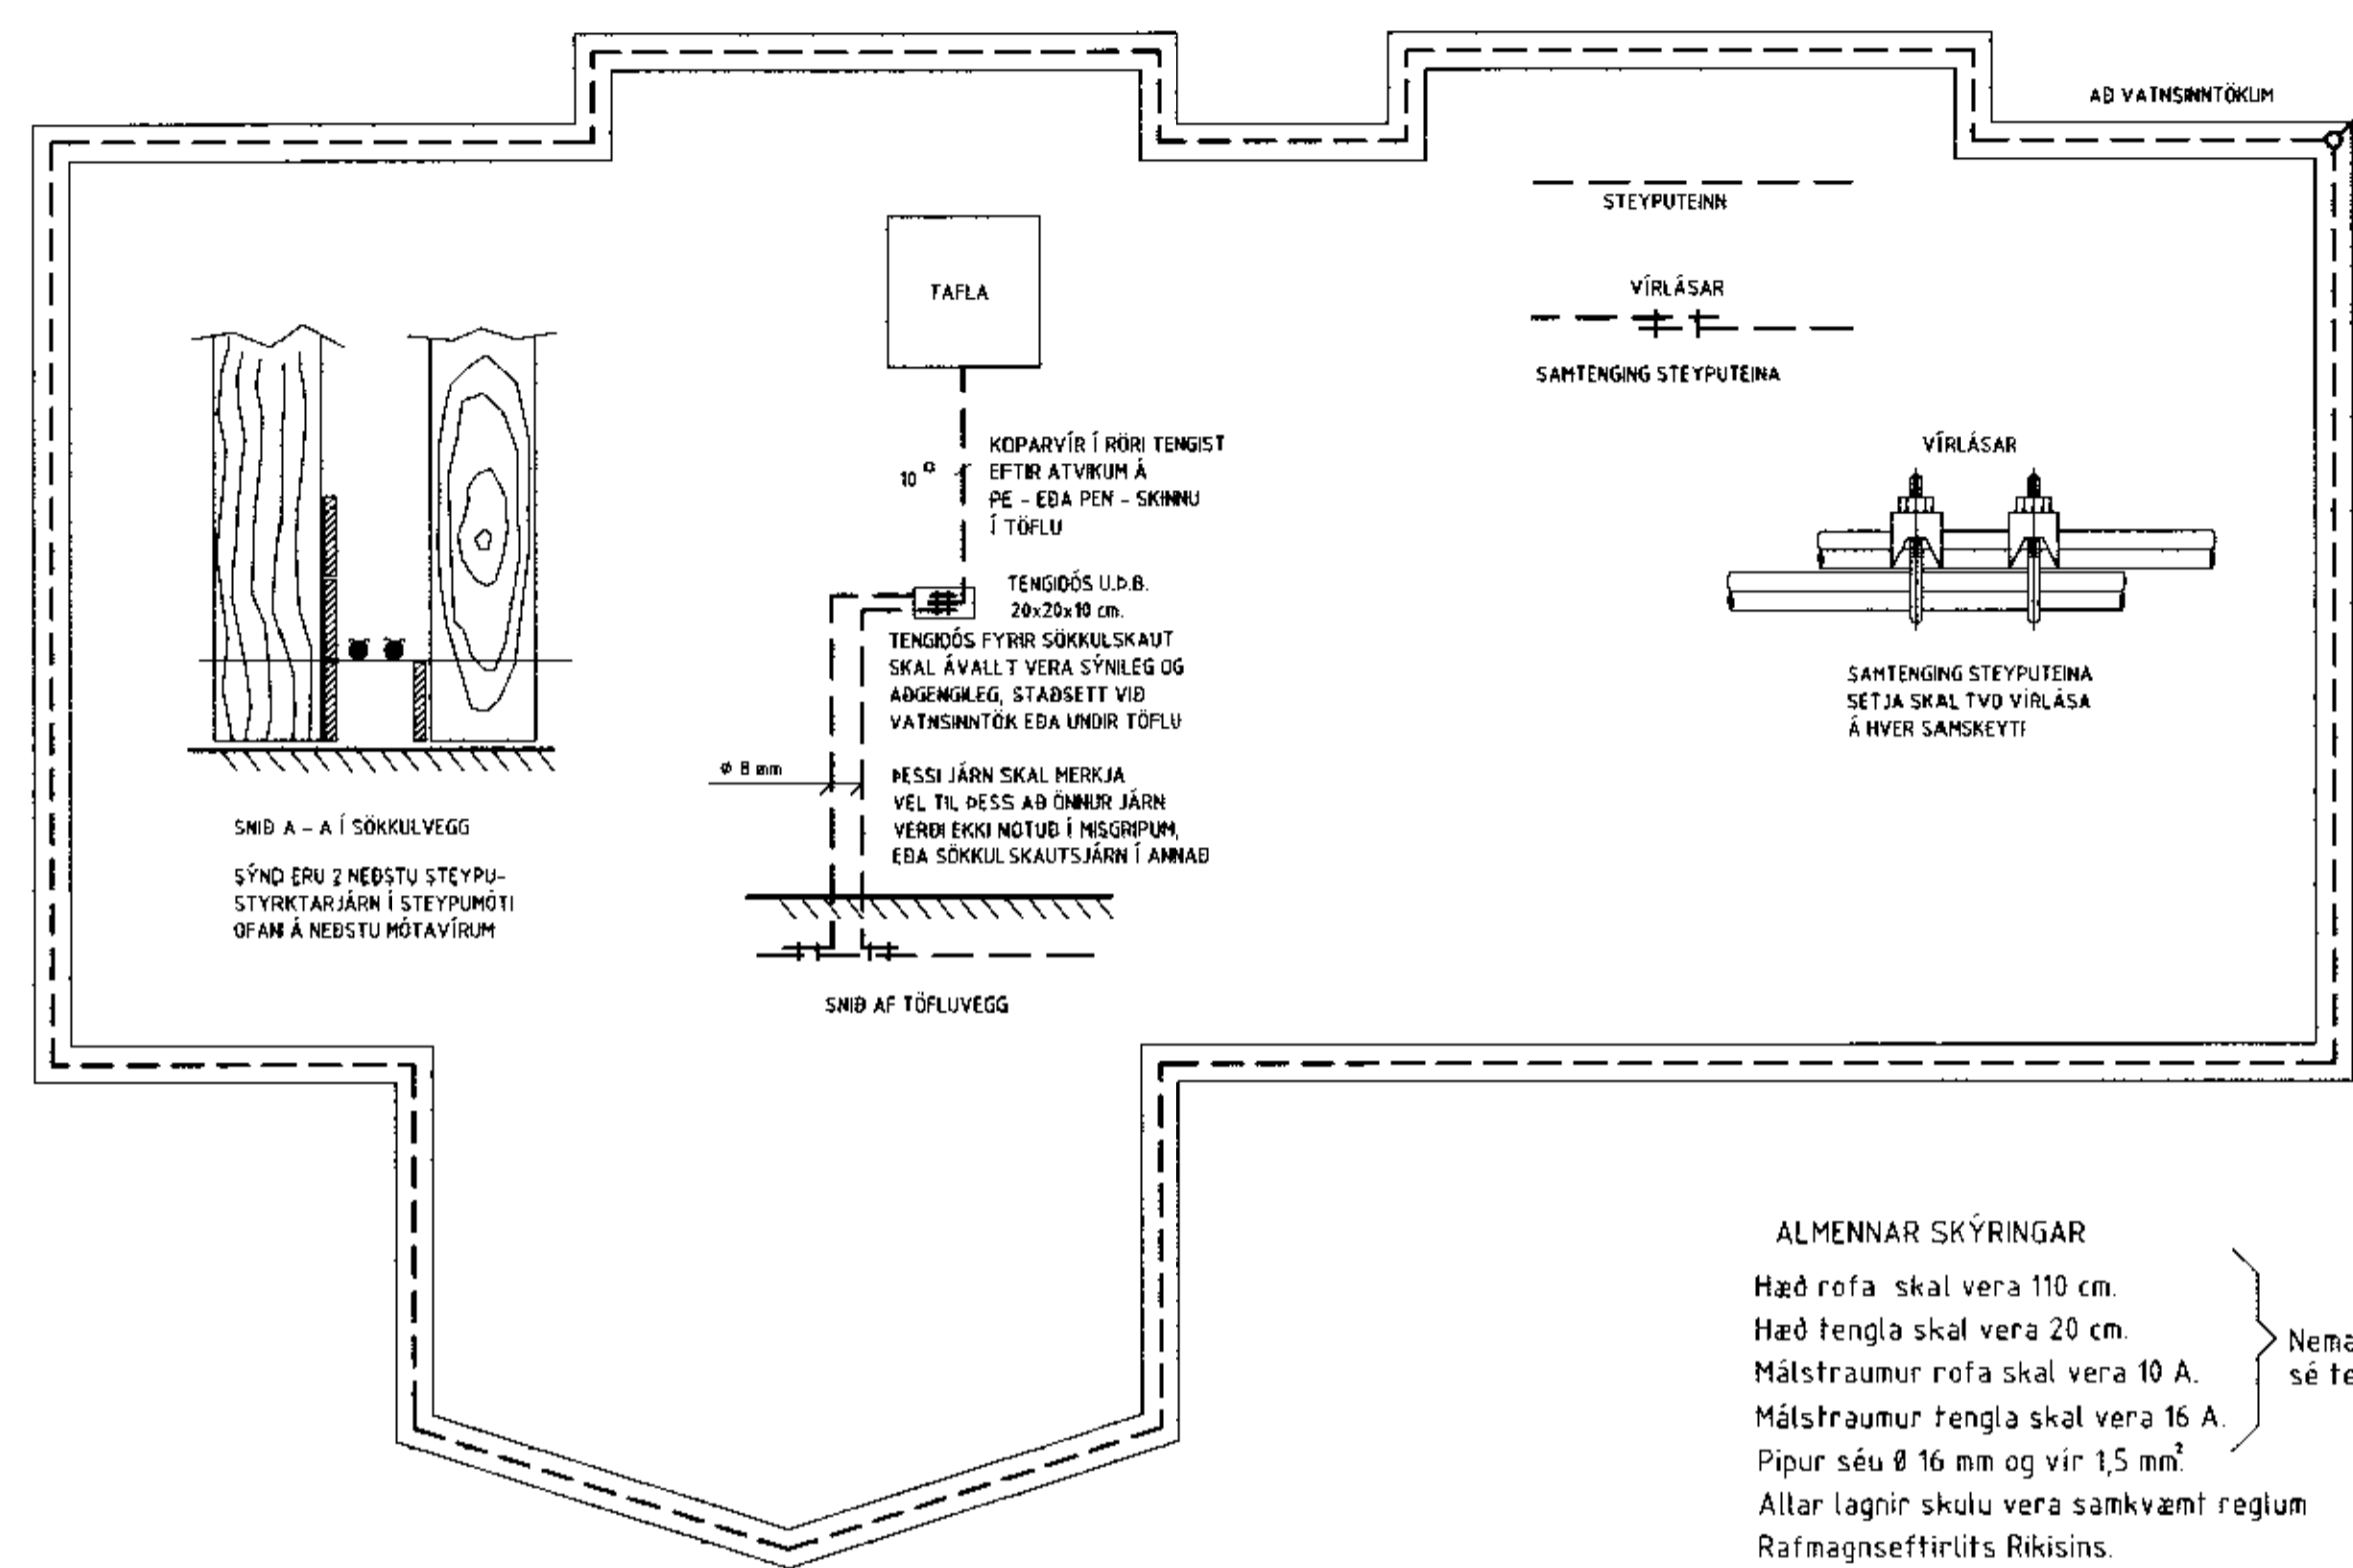

ALMENNAR SKÝRINGAR

Hæð rofa skal vera 110 cm.
 Hæð tengla skal vera 20 cm.
 Málstraumur rofa skal vera 10 A.
 Málstraumur tengla skal vera 16 A.
 Pipur séu \emptyset 16 mm og vír 1,5 mm²
 Allar lagnir skulu vera samkvæmt reglum
 Rafmagnseftirlits Ríkisins.

Nema annað
 sé tekið fram

- ↓ Jarðtenging
- ✶ Tvöfaldur tengill
- ✶ Einfaldur tengill
- ✶ Rofi
- ✶ Veggjös
- ✶ Loftljös
- ✶ Samrofi
- ✶² Tvöfaldur rofi
- ✶ Loftnetsstengill
- ▨ Tafa / mælakassi
- ✶ Krossrofi
- ✶ Símatengill
- ✶ Hreyfiskynjari
- ✶ Reykskynjari
- ✶ Bjalla
- ✶ Handboði
- ✶ Þrýstirofi
- ✶ Ljósdeyfir
- ✶ Rör upp á næstu hæð
- ✶ Rör niður á næstu hæð
- ✶ Rör gegnum hæð
- ✶ Rofi og tengill í sömu hæð (1100 mm)

HÖNNUÐUR:
 Þór Stefánsson

YFIRFARIB:
 Þór Stefánsson

SAMÞYKKT: KT:
 Rafteikn 2011-07-08

BREYTINGAR:

SÍÐAST VIÐAÐ: 4.7.2011 08:52:02

VERKHEITL
 Sumarbústaður
 Áólfsstaðir lóð nr. 4
 Gnúpverjahreppi


VERKHLUTI:
 Rafagnir
 Sökkulskaut, snið og skýringar
 Mkv: 1:50

RAFLAGNATEIKNINGAR

ÞÓR STEFÁNSSON RAFMAGNSBÍRFRÆÐINGUR
 EYRAVEGI 32 SELFOSSI SÍMAR 482 3480 & 897 8718
 NETFANG: rafteikn@sel.foss.is FAX: 482 3366

TÖLVUNAFN PLOTT DAGSETNING
 RAFLÖGN-1641 8.7.2011 12:22:59

SLÓB ÖLVERKISGHÖSÚSÁSÓLFSTAÐIR
 VERKNÚMÉR BLAÐ
 1641-2011-027 2 af 4
 Júní 2011

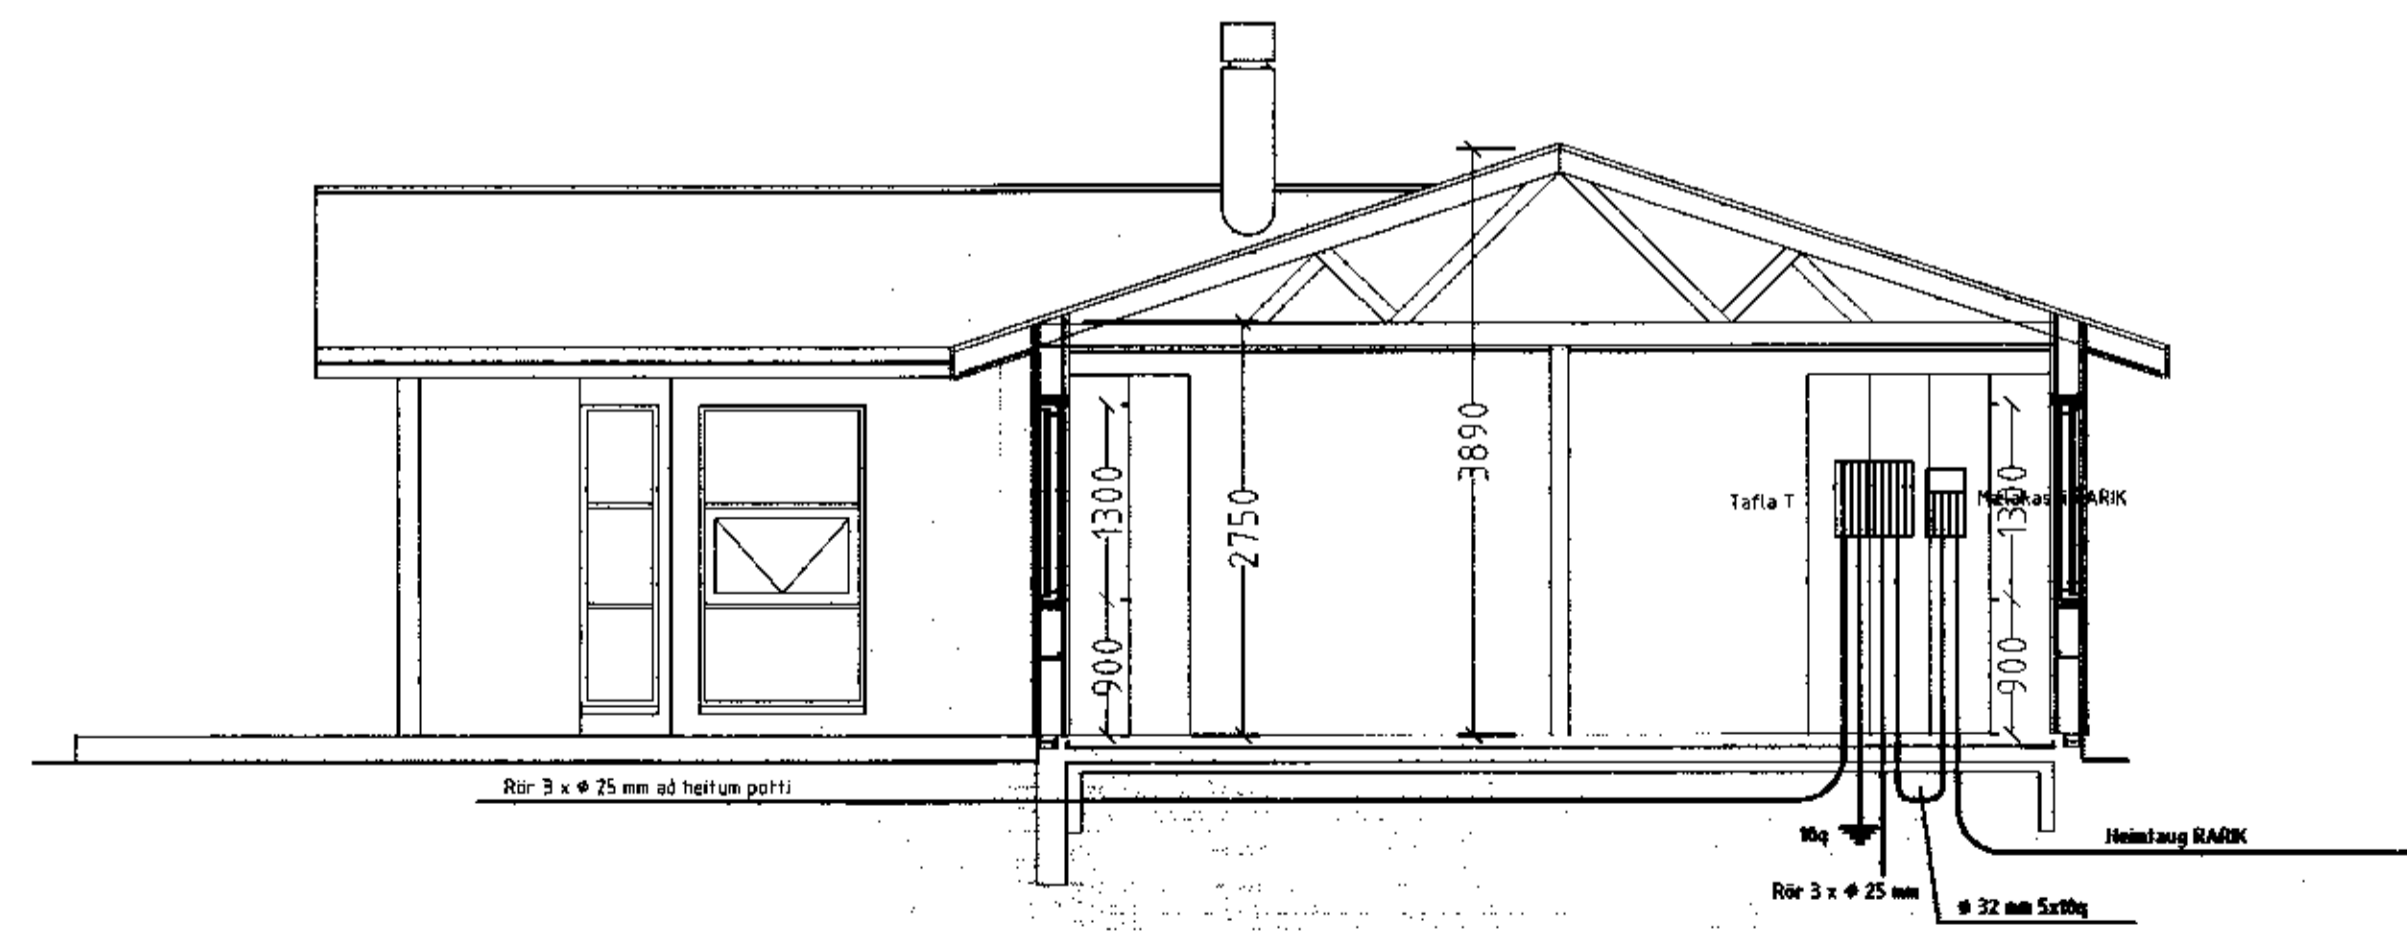

SNEIÐMYND A-A