



VEGGUR V3, HLIÐARMYND 1:50

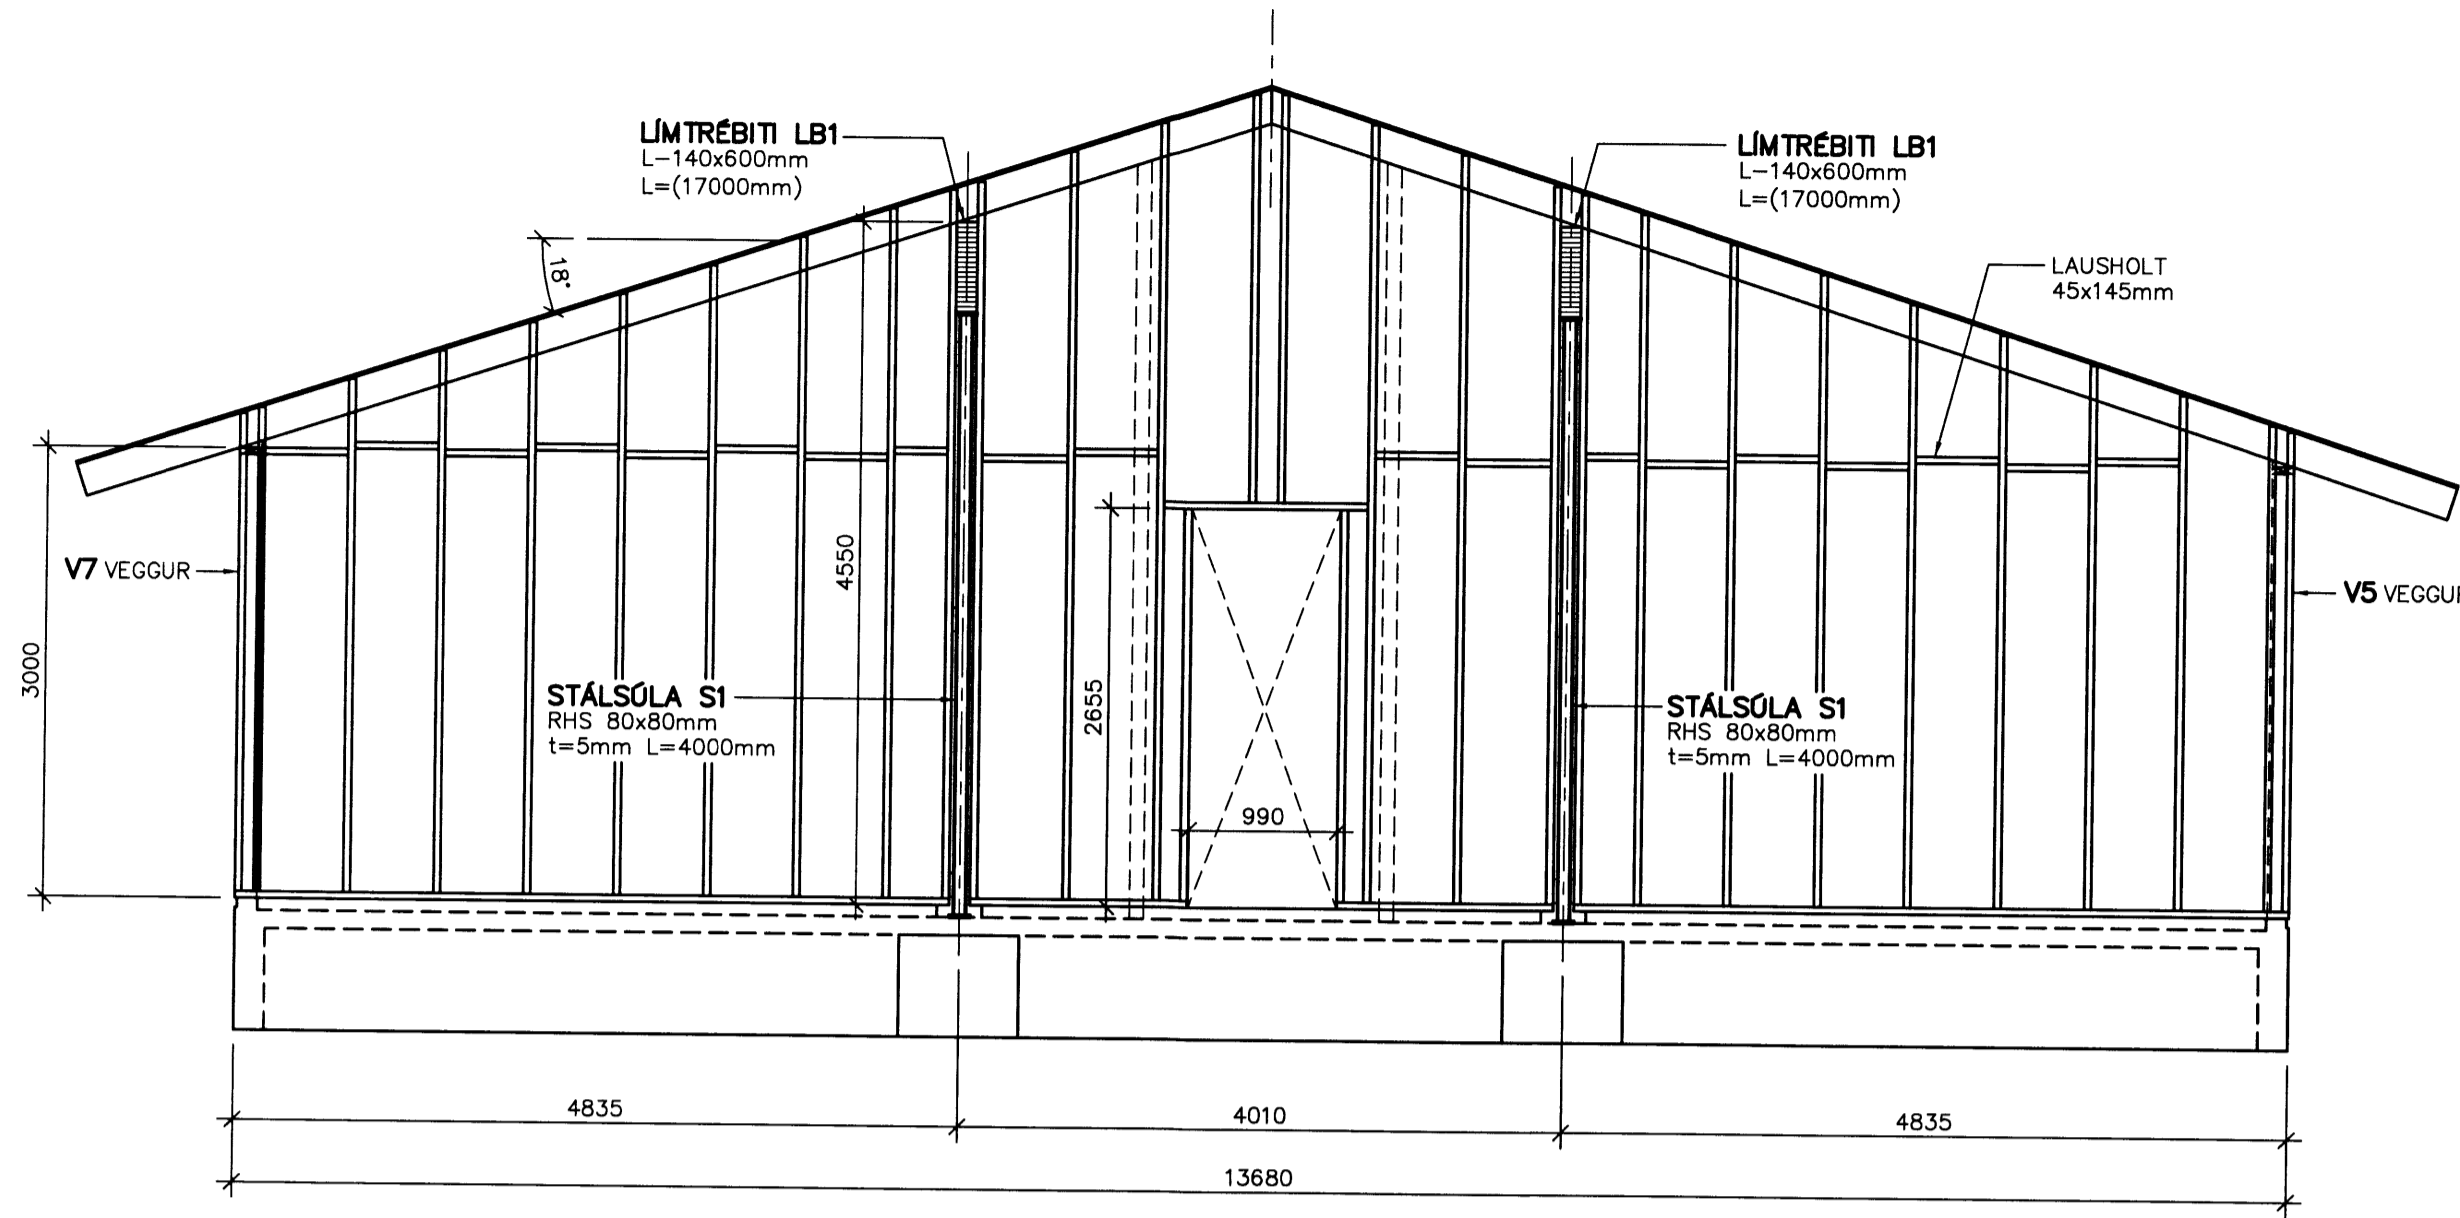


VEGGUR V4, HLIÐARMYND 1:50

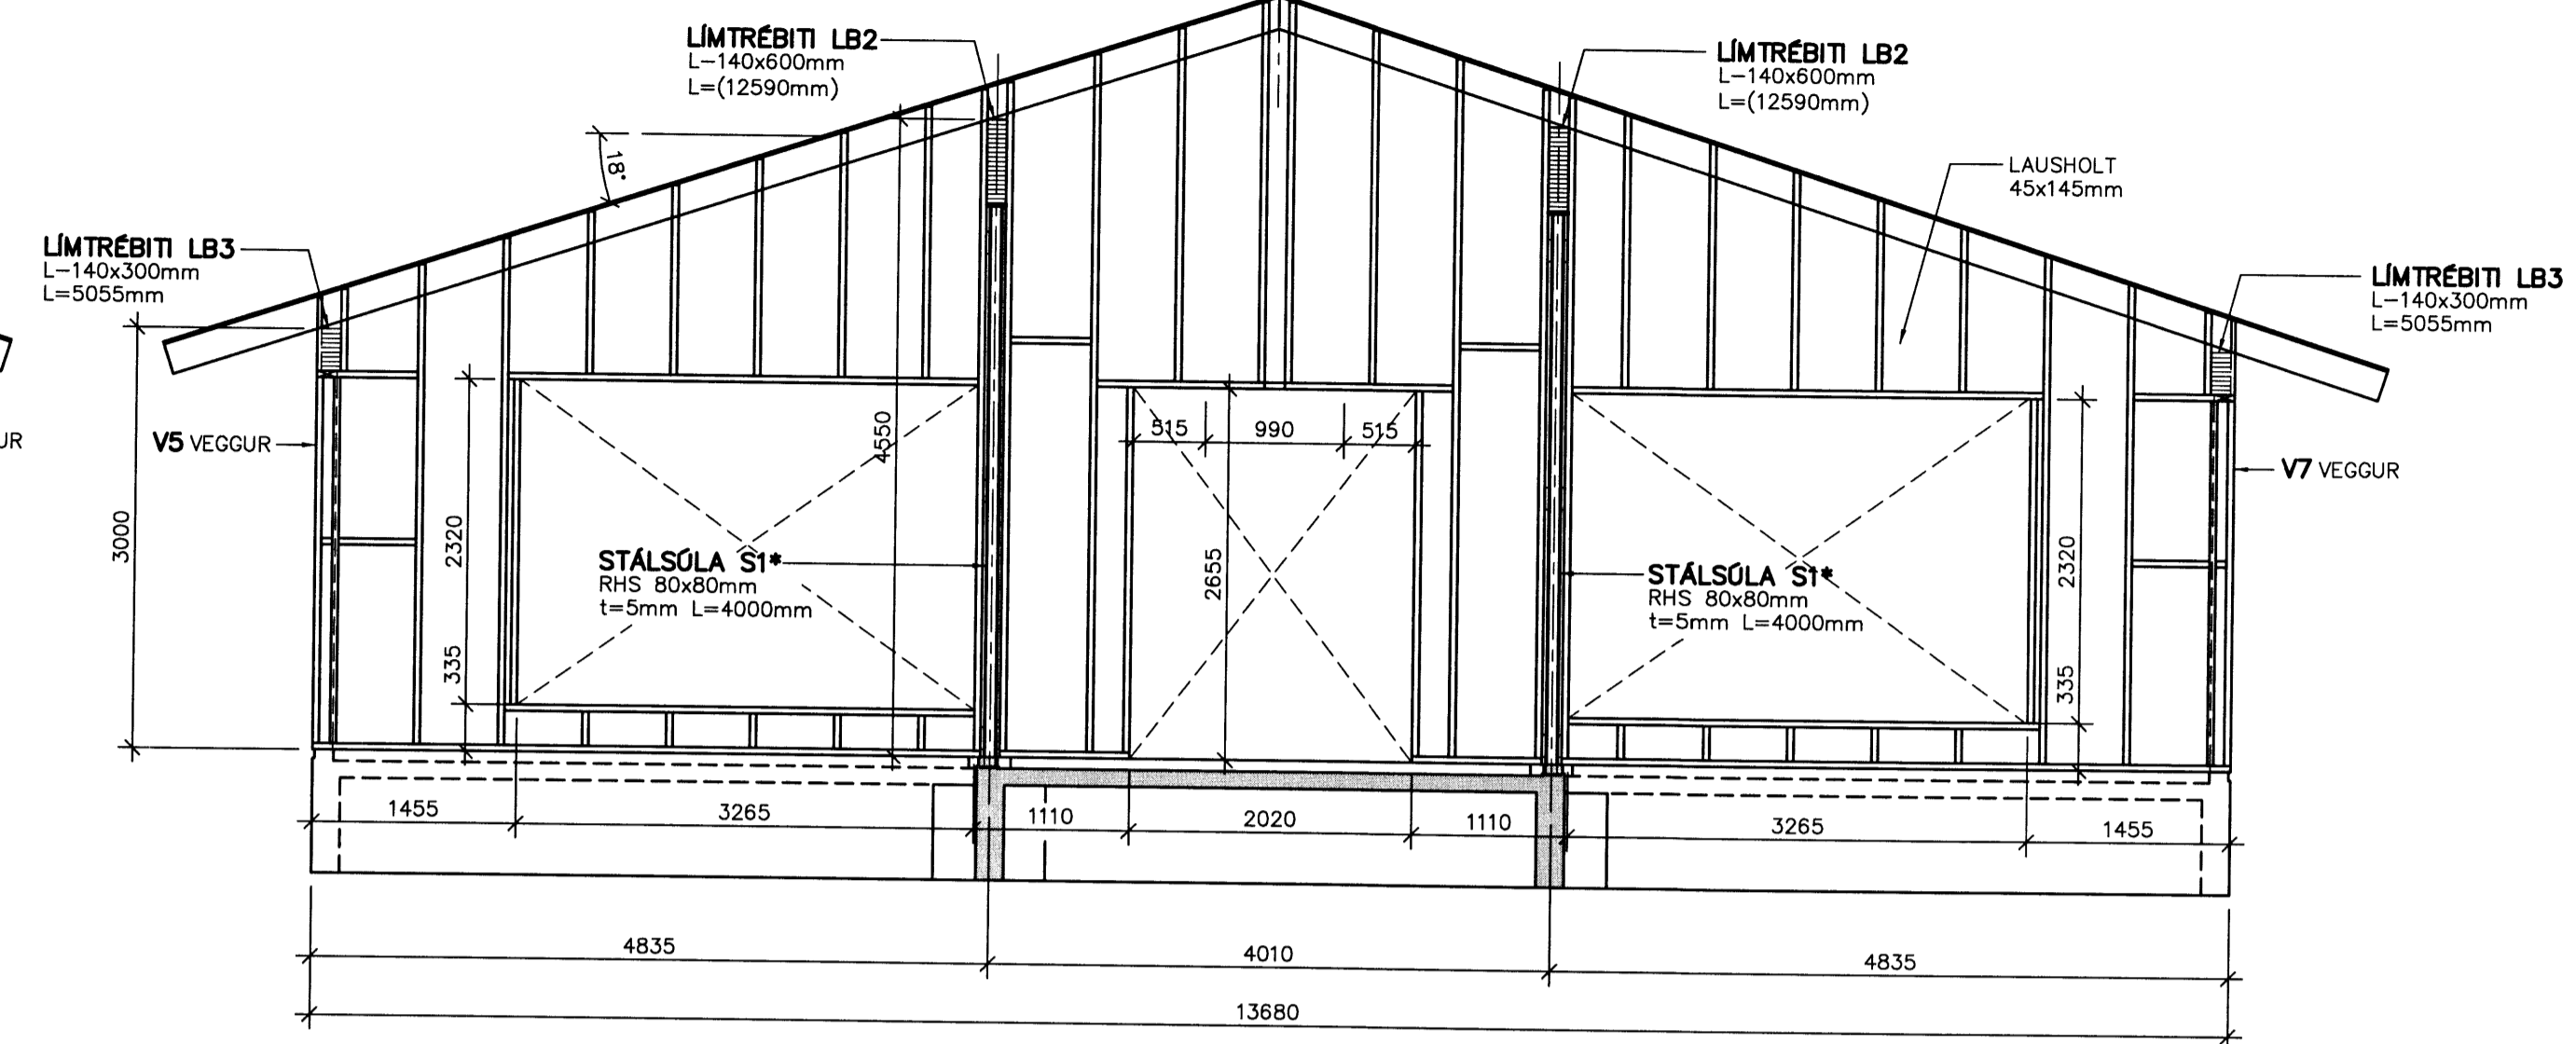


Skipulags- og byggingarfulltrúi Uppsveita bs.
Yfirfarið
 19 NOV 2014
 Byggingarfulltrúi

VEGGUR V5, HLIÐARMYND 1:50

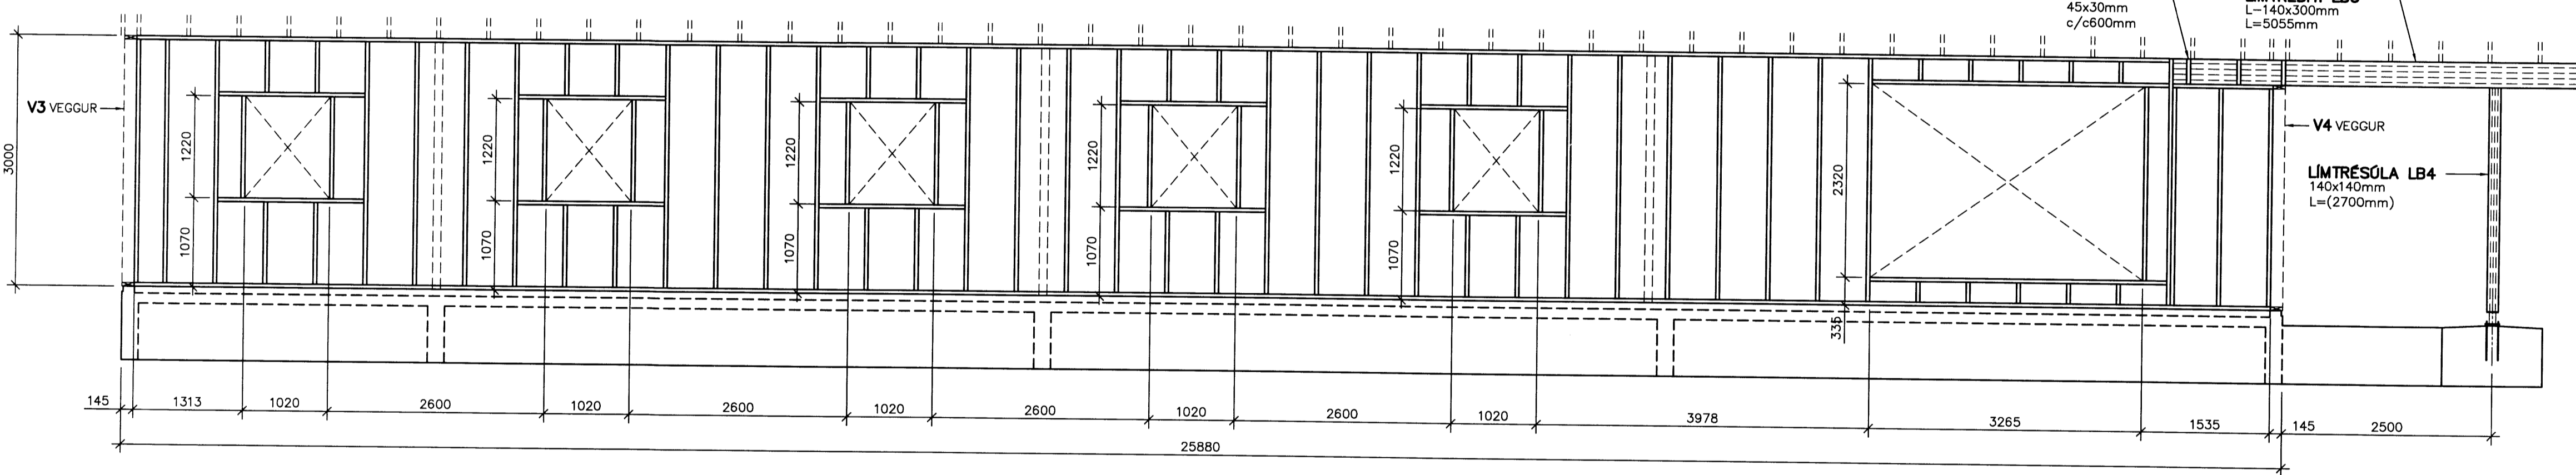


ALLAR ÖNEFNDAR STÖÐIR OG REIMAR ERU
 45x145mm.
 BIL MILLI STÖÐA ER 600mm NEMA ANNAD
 SÉ TEKID FRAM Á TEIKNIGU

VEGGUR V6, HLIÐARMYND 1:50

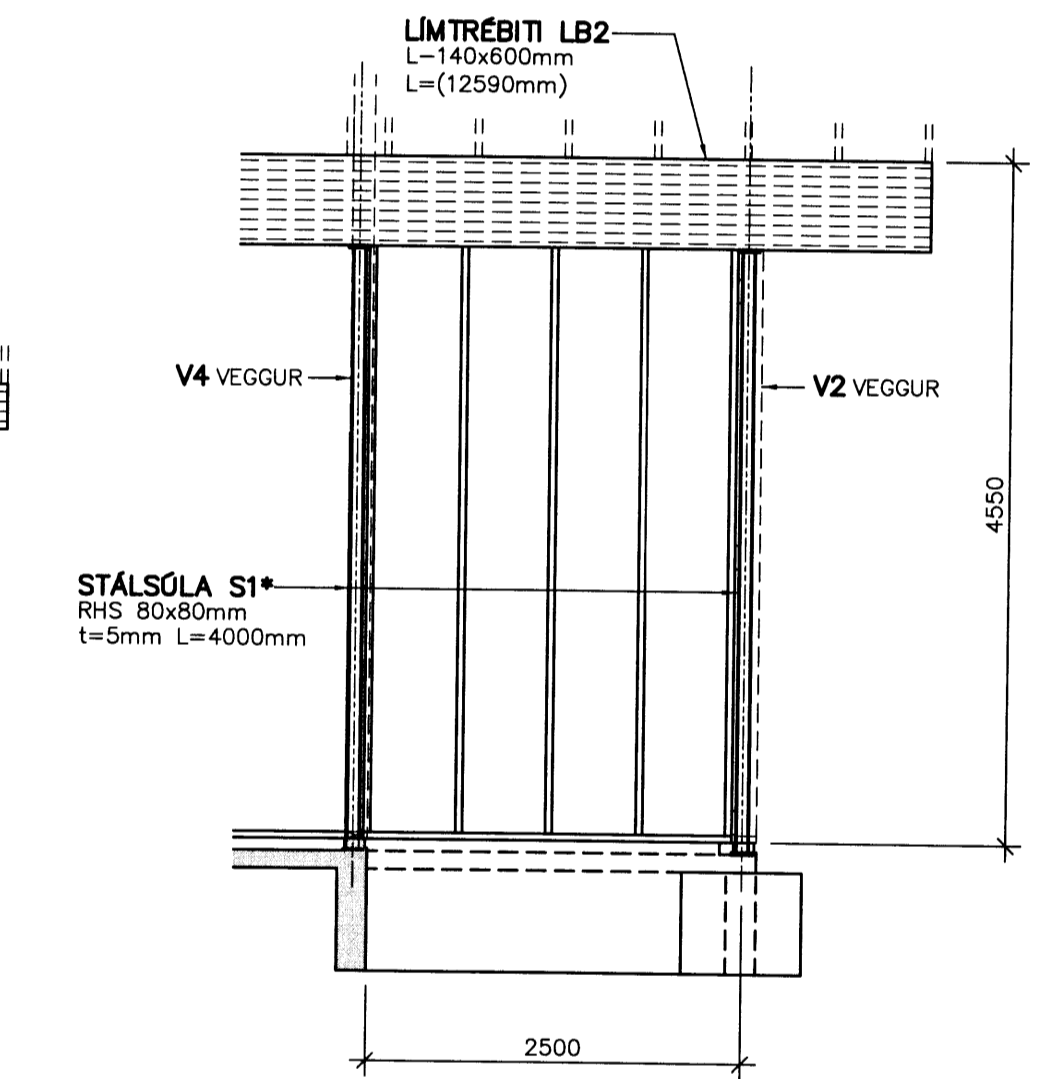

VEGGUR V7, HLIÐARMYND 1:50

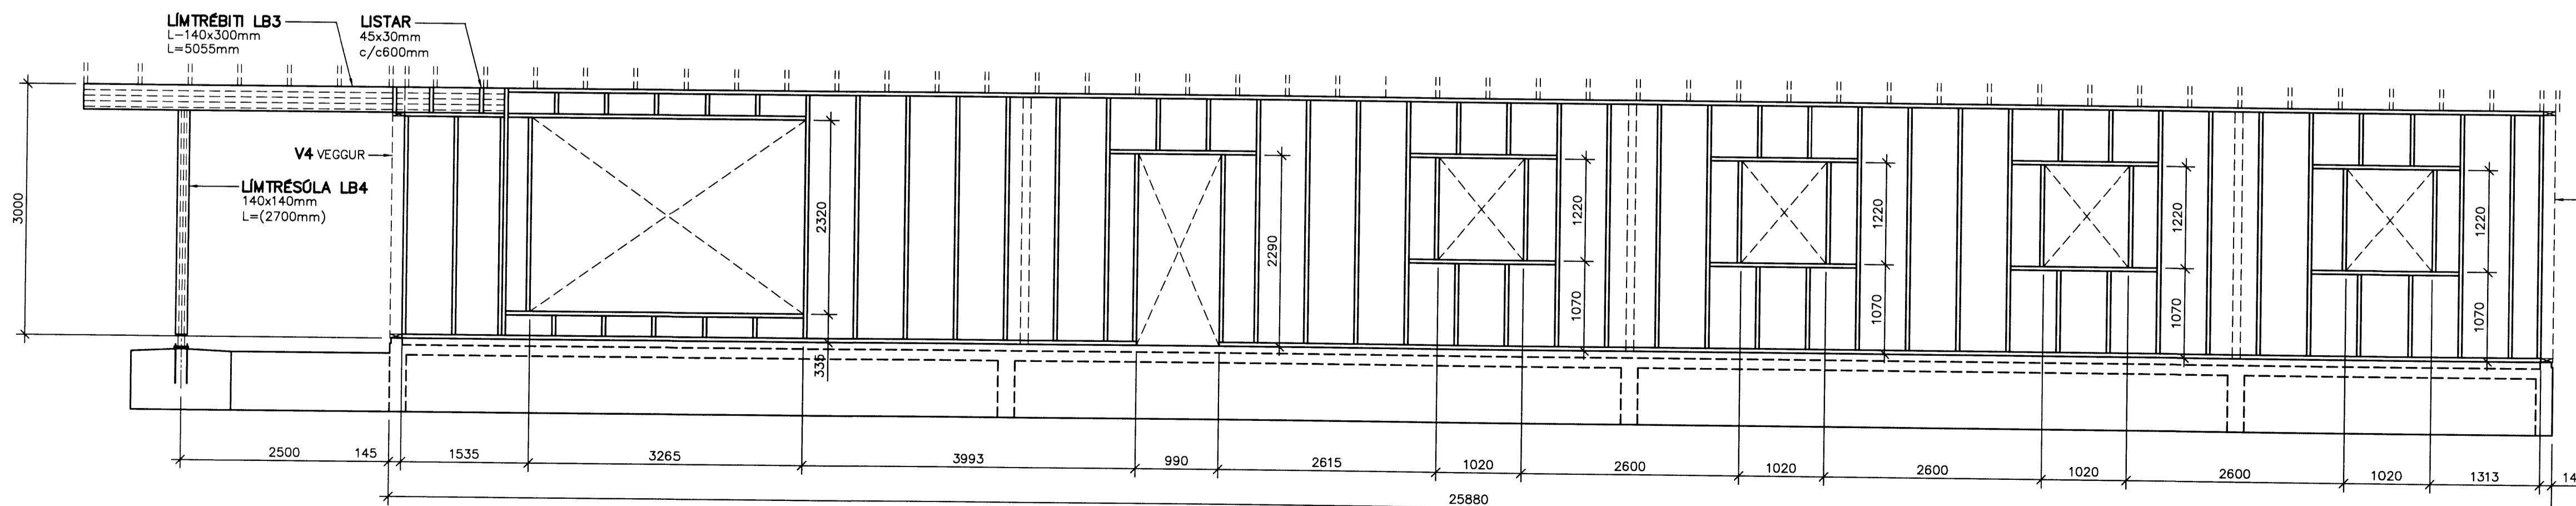

NEGLING VEGGKLEÐNINGAR:
 12mm GRENIKROSSVÖÐUR SKRÓFAST Á
 STÖÐIR MED 4.5x45mm RYDFRÍUM
 UNDIR.S.SKRÓFUM MED 150mm MILLIBILI

SKÝRINGAR:

ALMENNT:
 ÖLL MÁL ERU Í MM. ÖLL MÁL OG KÓTAR INNAN SVIGA SKULU ATHUGAST
 NÁNAR Á STAÐNUM.

TILVÍSANIR

ALMENNAR SKÝRINGAR	SJÁ TEIKN. NR. 100
UNDIRSTÖÐUR, GRUNNMÝND	SJÁ TEIKN. NR. 101
ÞAKVIRKI, GRUNNMÝND OG VEGGUR V1	SJÁ TEIKN. NR. 110
VEGGUR V2, HLIÐARMYND	SJÁ TEIKN. NR. 111
LÍMTRÉBITAR OG STÁLSÓLUR, SMÍÐATEIKNING	SJÁ TEIKN. NR. 113
FRÁGANGUR UTAN- OG INNANHÖSS.	SJÁ TEIKN. ARKITEKTS

ÁLFTRÖÐ - SKEIÐA- OG GNÚPVERJAHREPPI - LANDNR. 222125

BURÐARVIRKI: HESTAMANNAHÓTEL	REIKN. IB	JÚLÍ 2014
VEGGIR VI - V6	TEIKN. IB	JÚLÍ 2014
HLIÐARMYNDIR	YFIRF. IB	JÚLÍ 2014

VIK VERKFRÆÐISTOFAN VIK EHF
 LAUGAVEGUR 16A, 2H. TH., 105 REYKJAVÍK
 Sími/Fax: 553 4955 / 598 897 4956
 KT: 441297-2389, NETF: VIK@SHOLF.IS

KVARDI: 1:50 ÚTG. DAGS: 24. 08. 2014
 VERK: 1416 BL. NR. 112 BR. -
 SAMP. *Signe Blöndal* 161012 DWG
 KT: 081156-4289

BR. DAGS. BREYTING

EON ehf.
 Nátún 17 4h.
 105 Reykjavík