



MÖTTEKID
09 MARS 2009
Byggingafráttal úppv. Árnessjálu og Flóah. r.

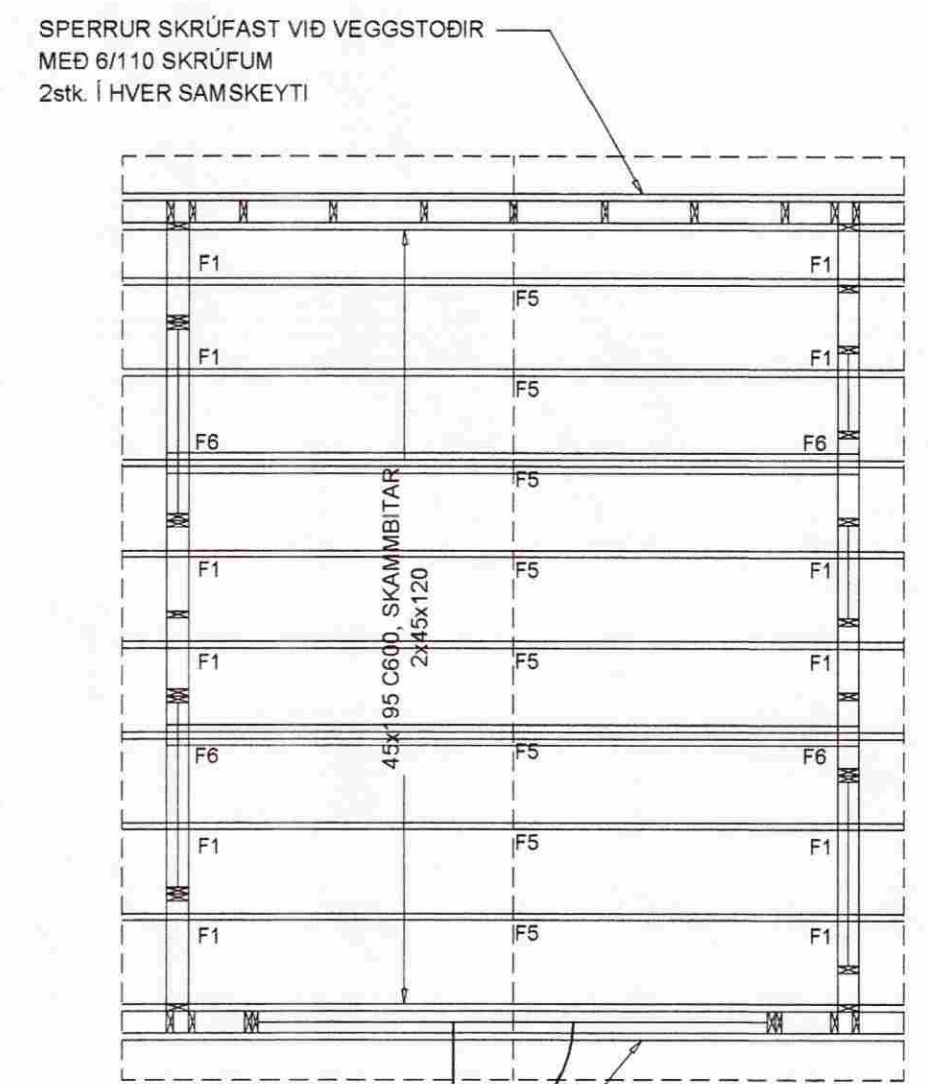


SPERRUR SKRÚFAST VID VEGGSTODIR
MED 6/110 SKRÚFUM
2stk. Í HVER SAMSEYTI

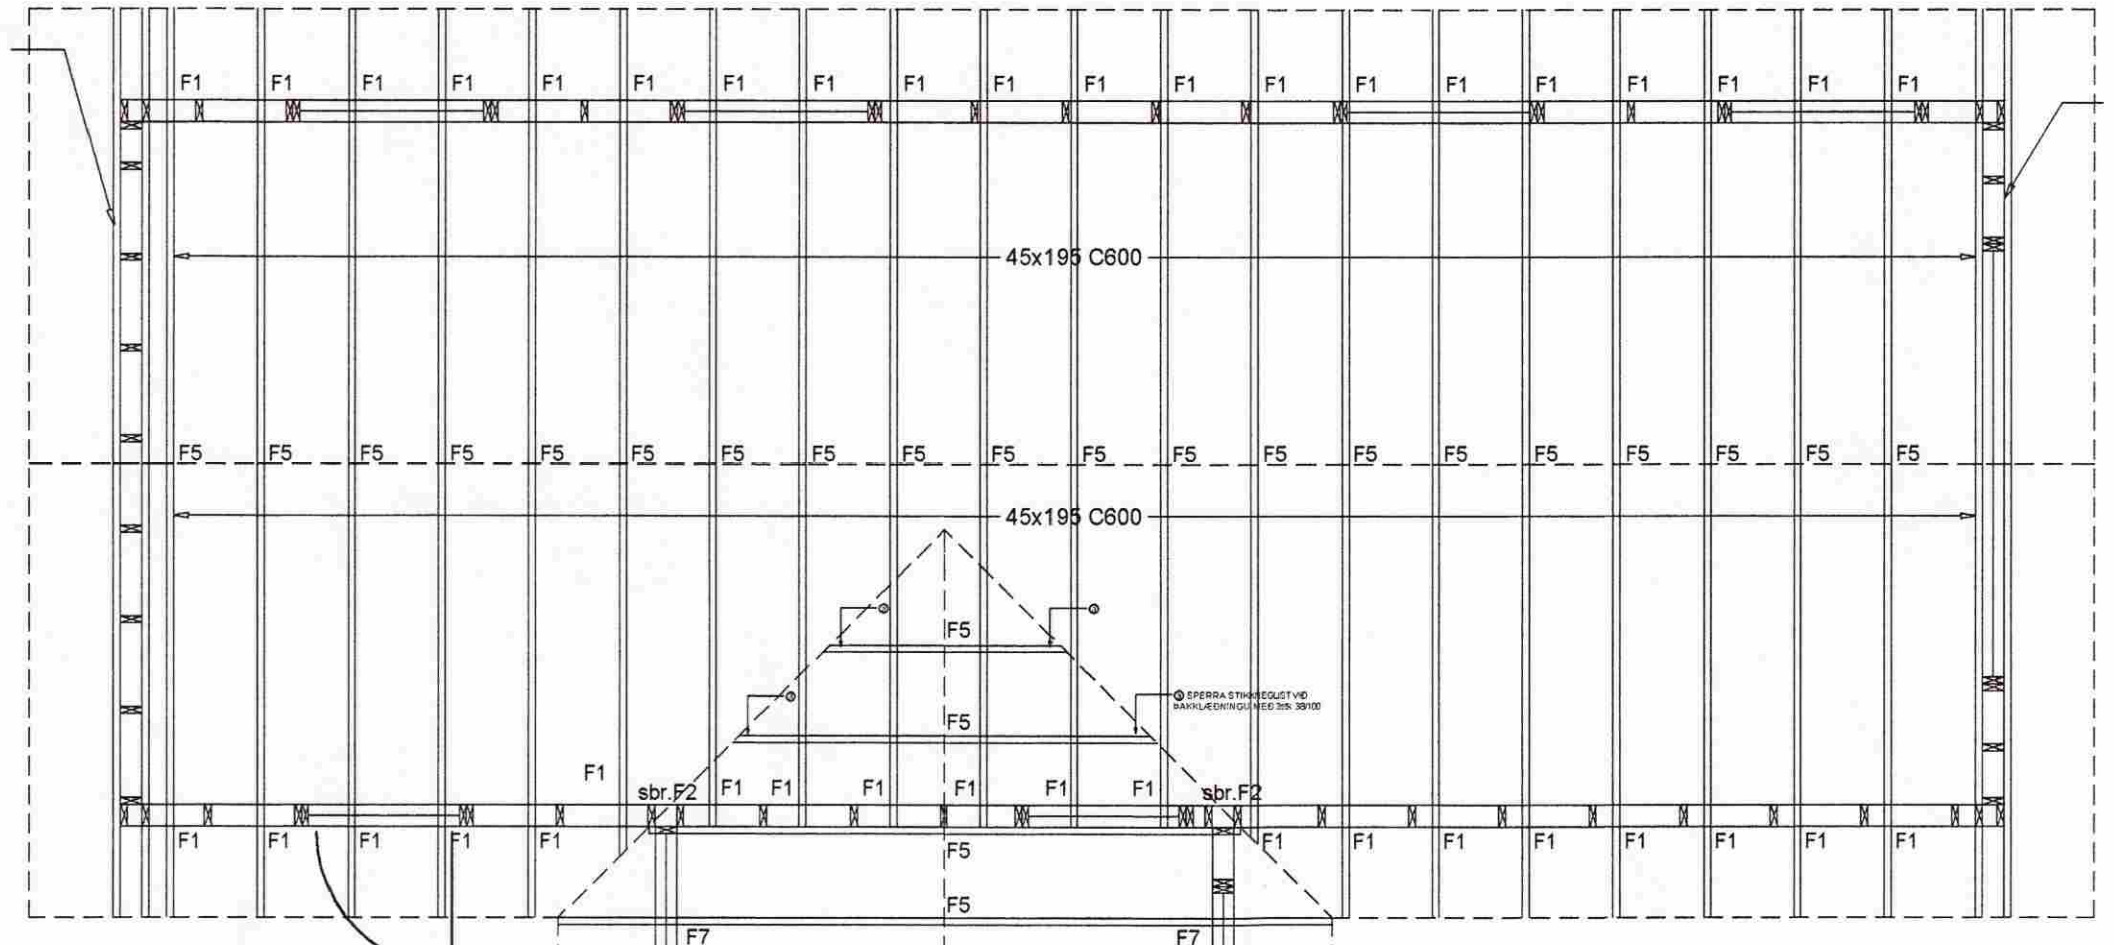

SPERRUR SKRÚFAST VID VEGGSTODIR
MED 6/110 SKRÚFUM
2stk. Í HVER SAMSEYTI

SPERRUR SKRÚFAST VID VEGGSTODIR
MED 6/110 SKRÚFUM
2stk. Í HVER SAMSEYTI

SPERRUR SKRÚFAST VID VEGGSTODIR
MED 6/110 SKRÚFUM
2stk. Í HVER SAMSEYTI

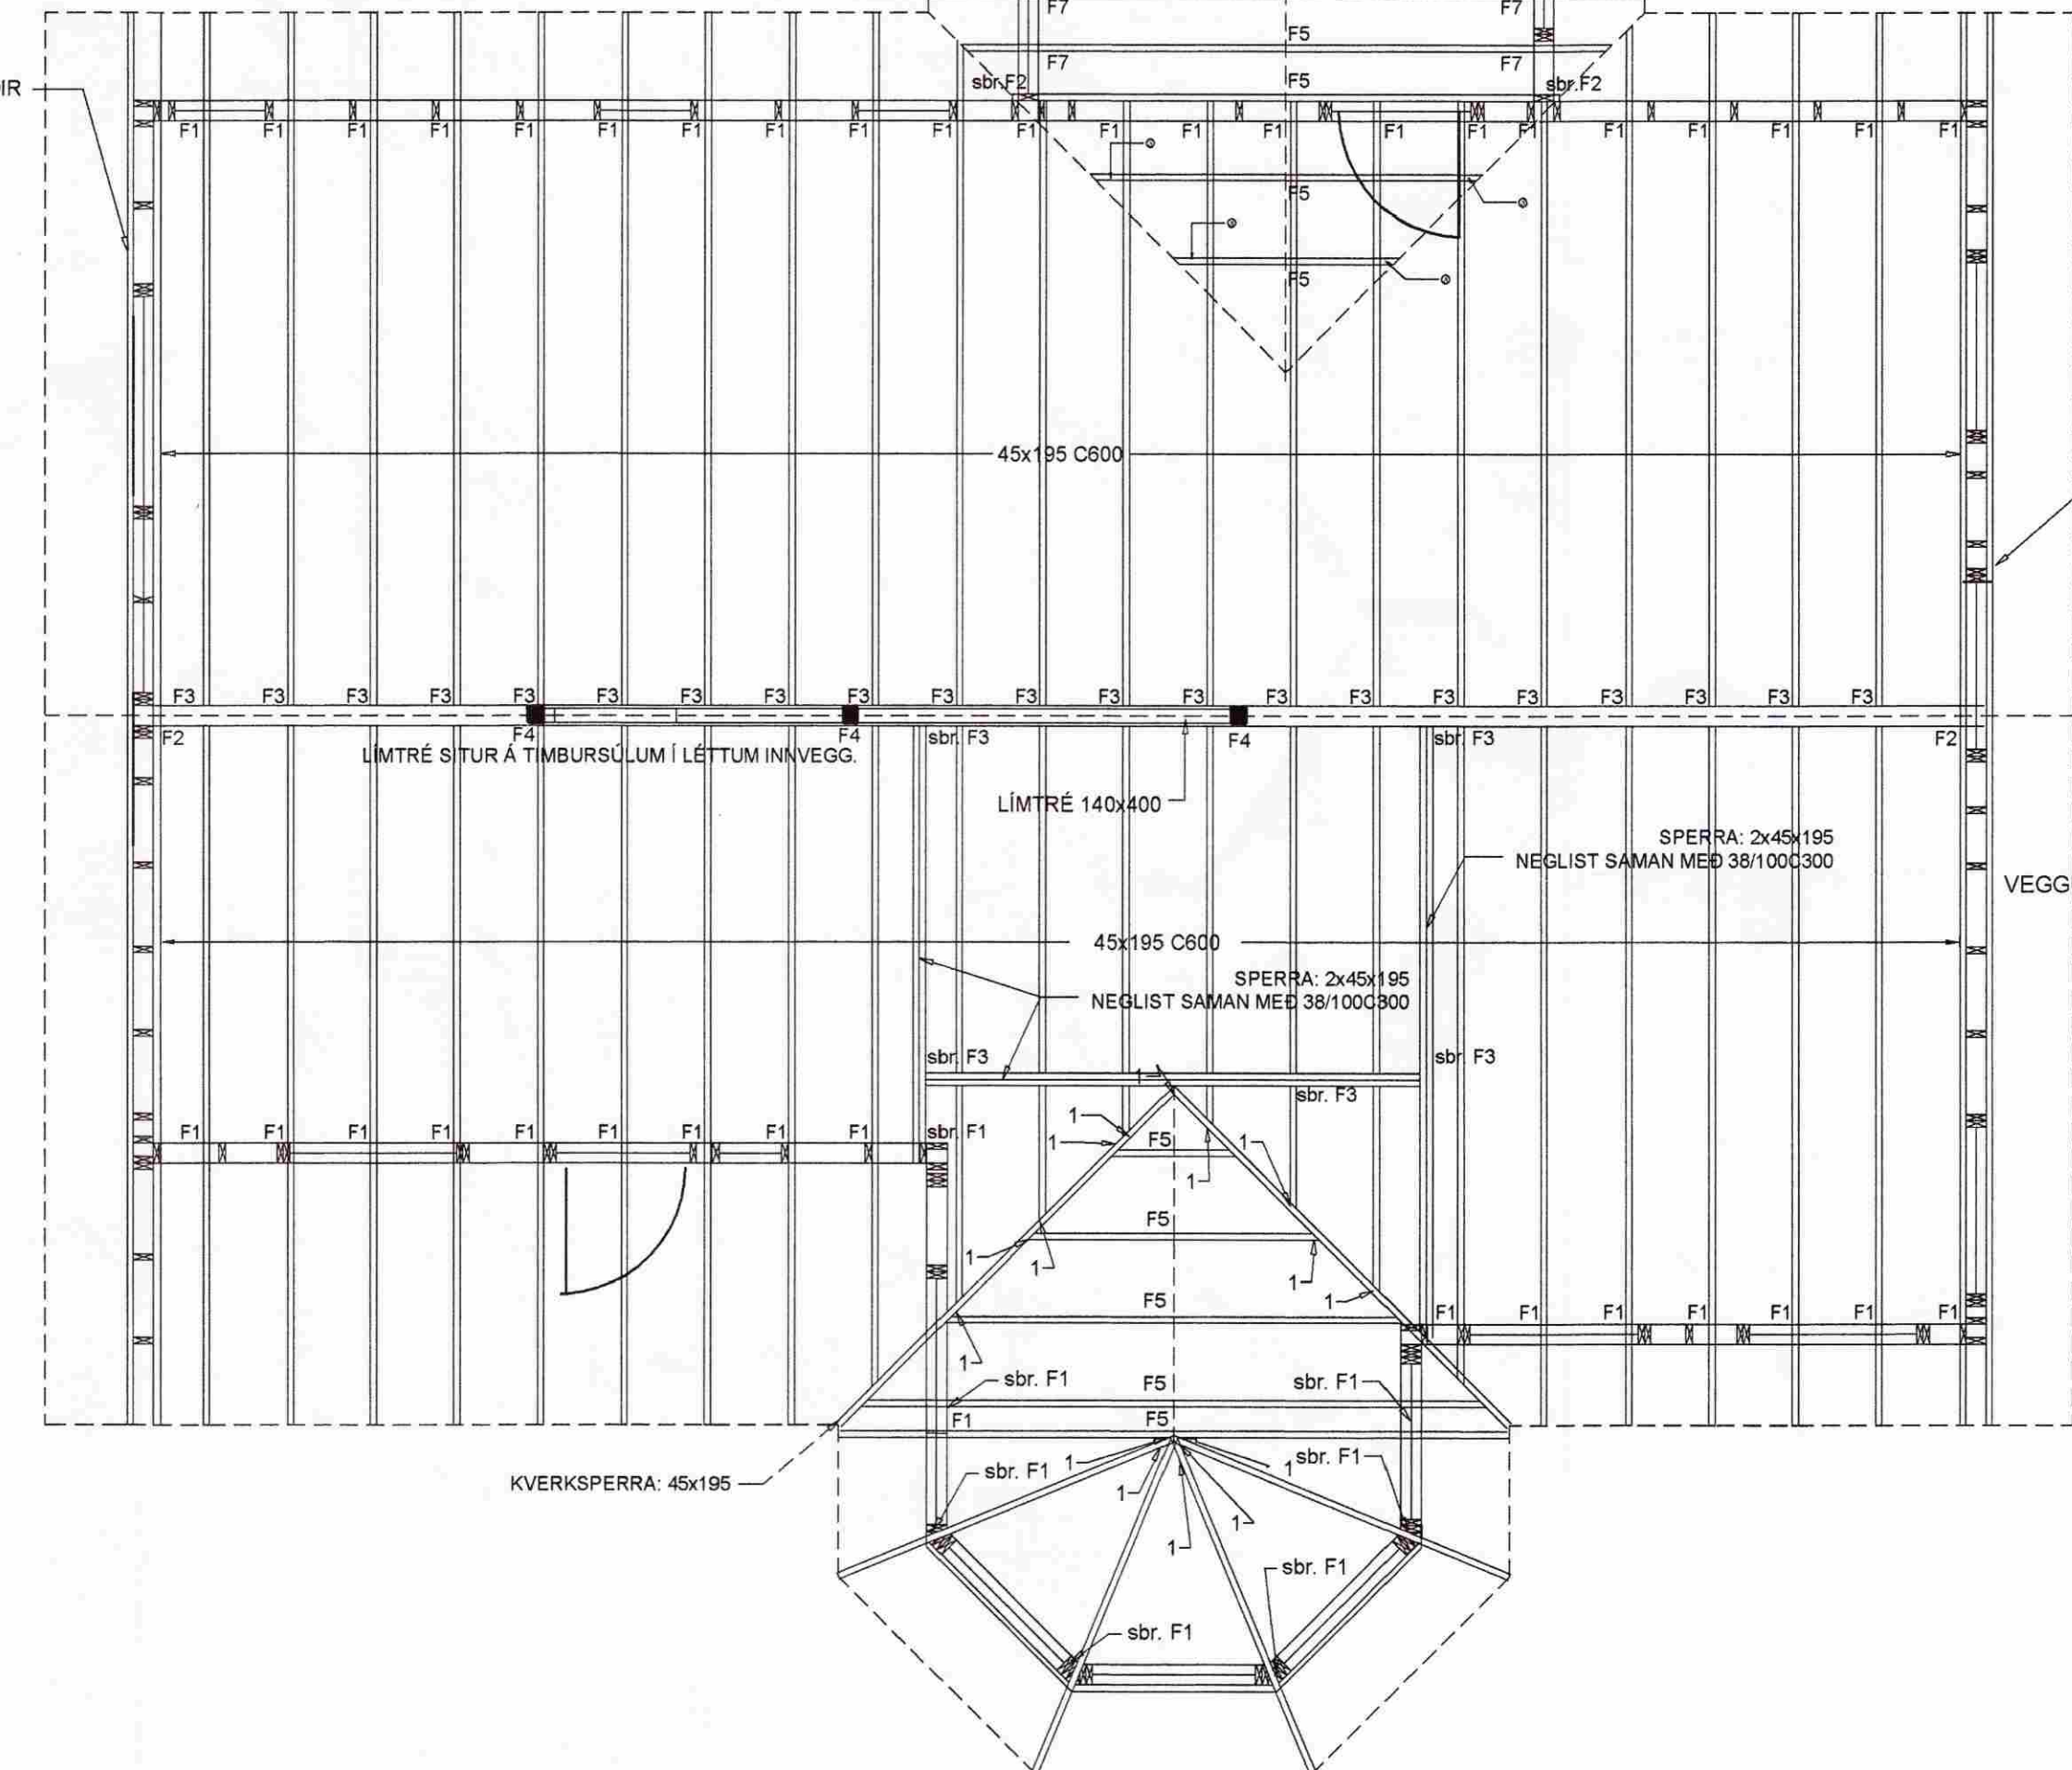


SPERRUR SKRÚFAST VID VEGGSTODIR
MED 6/110 SKRÚFUM
2stk. Í HVER SAMSEYTI

SKÝRINGAR:

BURÐARVIÐIR:
NOTA SKAL STYRKLEIKAFLOKKAD TIMBUR Í FLOKKI K18
EDA BETRA, Í ALLT BURÐARVIRKI ÚR TIMBRI.
VEGGJAGRINDUR ERU ÚR 45x120. LAUSHOLT MEGA VERA
ÚR 45x95.
ÞAKSPERRUR ERU 45x220 C600 AÐ JAFNAÐI.
UTAN Á VEGGJAGRIND KOMI 9mm KROSSVIÐUR SEM NEGLIST VID STODIR MED
2" KAMBSAUM c150. KROSSVIÐUR LEGGIST Í LÍM.
MILLI TIMBURS OG STEINS SKAL SETJA TVÖFALT LAG AF ASFALT PAPPA.
ÞAKKLÆÐNING:
ÞAK HEILKLÆÐIST TIMBURBORDUM 25x150. NEGLING ER 3 STK. SKOTNAGLAR 3"
GALV. MED LÍM (EDA 3 STK. 3" ÁN LÍMS) Í HVERT BORD OG Í HVERJA SPERRU. EKKI
MÁ SKEYTA MEIRA EN ÞRjú BORD Í ÞVERSNIÐI. OFAN Á BORDAKLÆÐNINGU
KEMUR ASFALTPAPPI (ÞAKPAPPI). HEFTA SKAL PAPPA VID BORDAKLÆÐNINGU
ÞAR SEM PAPPALOG SKARAST (SKÖRUN MINNST 10 CM) OG KOMI PLASTBORDI
UNDIR HEFTI.
EFSTA LAG ÞAKKLÆÐNINGAR ER BÁRUSTÁL (GALV. EDA ALUZINK) SEM NEGLIST
VID BORDAKLÆÐNINGU MED HEITGALVANHÚÐUÐUM KAMBÞAKSAUM 4,265 MED
GÚMÍÞÉTTINGU. FYRSTA NAGLARÓÐ KEMUR EINS NÁLÆGT ÞAKBRÚN OG HÆGT
ER, NÆSTA RÓÐ 20CM FRÁ ÞEIRRI FYRSTU, ÞRÍÐJA RÓÐ ER 40CM ÞAÐAN Í FRÁ
OG SÍÐAN KOMA RÁÐIR MED 60CM MILLIBILI UPP AÐ KILI. Í 2M SVÆÐI VID
ÚTHORN SKAL BIL MILLI ALLRA NAGLARADA VERA 20CM. KJÓLUR, FYRSTU 3
NAGLARADIR NEDAN FRÁ SEM OG SVÆÐI ALLT AÐ 1,5M FRÁ GAFLVEGGJUM
NEGLIST Í AÐRA HVERJA HÁBÁRU; ANNARS STAÐAR SKAL NEGLT Í ÞRÍÐJU HVERJA
HÁBÁRU. PLÖTUR SKARIST UM A.M.K. 1/4 BÁRU. AUKANAGLI KOMI MILLI
NAGLARADA Á PLÖTUSAMSEYTIUM. VÍXLA SKAL NEGLINGU MILLI RADA ÞANNIG
AÐ NAGLAR KOMI Á ALLAR BÁRUR.
HAFNA SKAL 2sm. BIL MILLI BORDA VEGNA LOFTUNAR.

BERA SKAL FÚAVARNAREFNI Á ALLA SPERRUENDA OG SAMSEYTI. EFNÍ SKAL VERA HÚSÞURRT,
BEINT OG LAUST VID STÓRA KVISTI OG SPRUNGUR. FÚAVÖRN SKAL BERA Á Í TVEIMUR UMFERÐUM,
OG ÞESS GÆTT A TIMBRID SÉ EKKI BLAUTT. EKKI MÁ SAGA Í SPERRUR EDA SKERDA Á NOKKURN
HÁTT.
BERA SKAL BLYMENJU (EDA SAMBÆRILEGT) Á ALLAR STÁLFASTINGAR.
1: NEGLING 3 stk. 5" GALV.

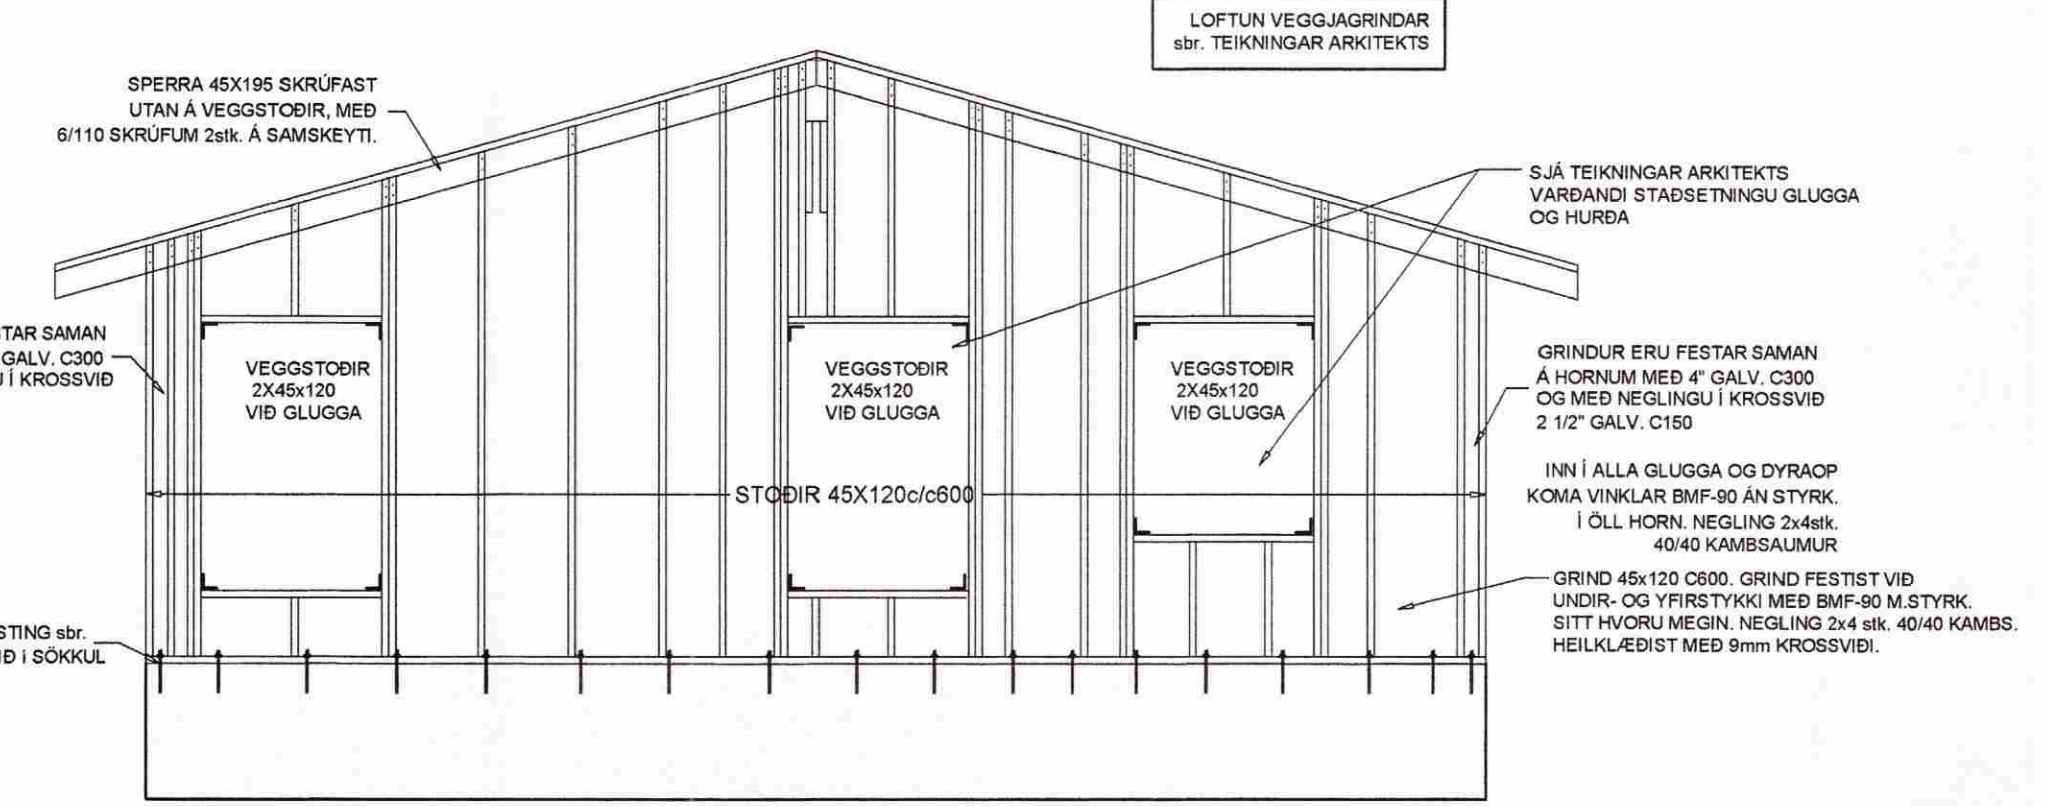

VEGGUR 1, AUSTURGAFL AÐALBYGGINGAR.
ADDIR VEGGIR ERU BYGGDIR UPP Á
SAMBÆRILEGAN HÁTT.
ALLAR MÁLSEYTINGAR SBR. ARKITEKT.

FESTINGAR ERU SÝNDAR Á BLADI 2-1.2

Verkfræðistofa Hauks Ásgeirssonar e.h.f.
Dalvegur 18, 201 Kópavogur
Sími 534-8815 Farsími 897-8132
e-mail: haukur@vha.is
Kennitala: 560600-3050

Hannað H.Á.	Teknað H.Á.	Sambýtt: Kennitala 301255-4629
ÁSHILDARVEGUR 23 KÍLHRAUNI SKEIÐA- OG GNÚPVERJAHREPPI		
BURÐARVIRKI GRUNNMYND ÞAKVIRKIS SKÝRINGARTEXTI		
Mkv. 1:50	Tekn. nr. 2-1.1	Verk nr. 1185
Áritun samræmingarhönnuðar:		Dag: FEB 09