


Aðaltafli T.A.

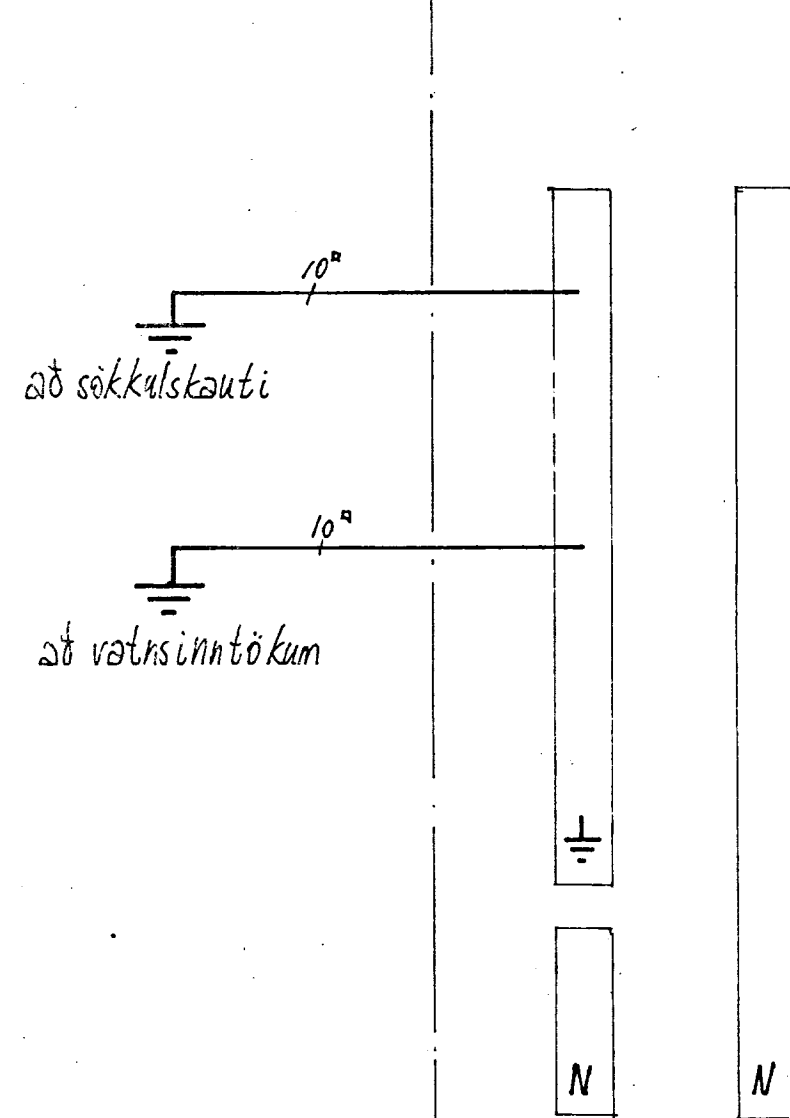

1	10A	3x1,5°	m · 16mm m	X	geymsla, wc.
2	10A	3x1,5°	"	X	útiljós.
3	10A	3x1,5°	"	X	skáli
4	10A	3x1,5°	"	X	íþjón, baðherb.
5	10A	3x1,5°	"	X	herb.
6	16A	3x1,5°	"	X	þvottavél.
7	13A	3x1,5°	"	X	þurrkari
8	10A	3x1,5°	"	X	Ésskápur, ör.b.ofn.
9	10A	3x1,5°	"	X	eldhús.
10	13A	3x1,5°	"	X	uppþvottavél.
11	10A	3x1,5°	"	X	ofn 1.
12	13A	3x1,5°	"	X	ofn 2.
13	20A	3x2,5°	"	X	eldun.
14	10A	3x1,5°	"	X	tenngar eyju.
15	10A	3x1,5°	"	X	stofur
16	16A	3x2,5°	"	X	tenqill u. töflu.
17	10A	3x1,5°	"	X	TL.

geymsla, wc.
útiljós.
skáli
íþjón, baðherb.
herb.
þvottavél.
þurrkari
Ésskápur, ör.b.ofn.
eldhús.
uppþvottavél.
ofn 1.
ofn 2.
eldun.
tenngar eyju.
stofur
tenqill u. töflu.
TL.

lekast. rofi 1.
63A/30mA.

20	32A	5x6°	NYM	□	gólfhitari.
21	10A	3x1,5°	m 0/6mm m	○	hitastýring.
22	16A	3x2,5°	m 0/6mm m	○	hitakubur.
23	25A	4x6°	NYM	□	heiti pottur.
24	20A	5x2,5°	NYM	□	varmdæla.

gólfhitari.
hitastýring.
hitakubur.
heiti pottur.
varmdæla.


lekast. rofi 2.
63A/30mA.

3 aðalrofi 3x63A.


5x16°

einlínamynd.

50A kvísl frá gestahúsi.

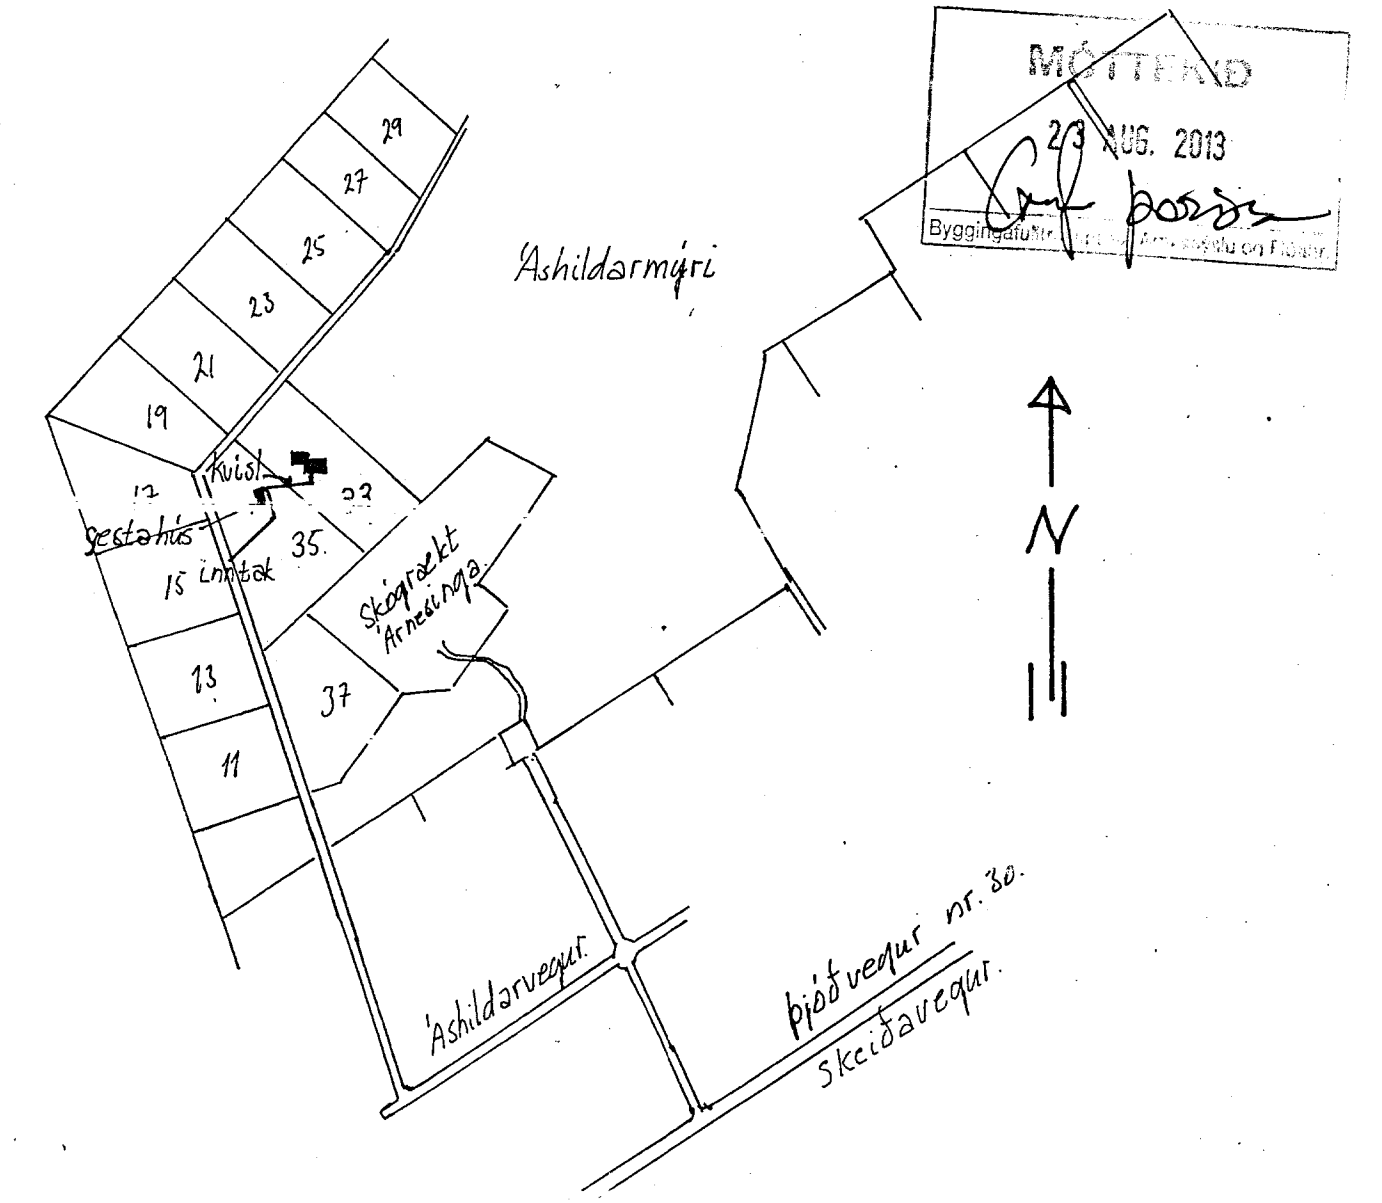

afstöðu mynd, mælikv. 1:1000.

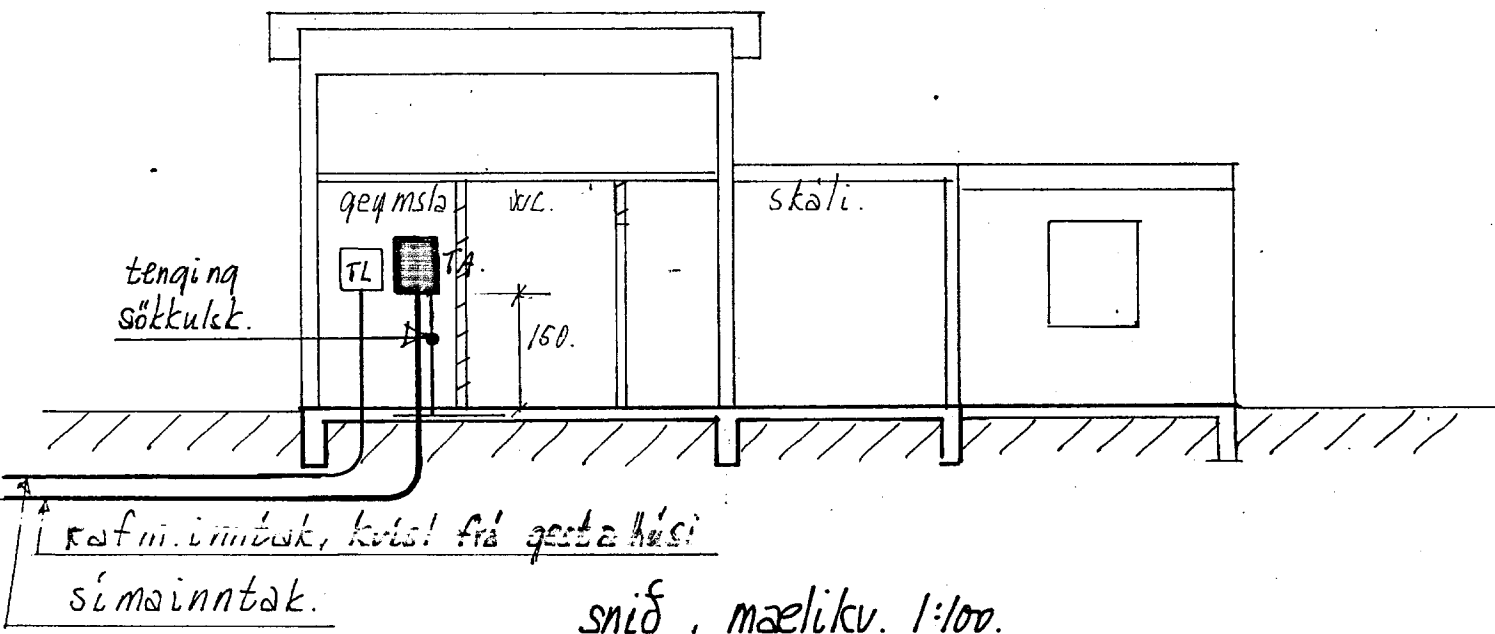

sníð, mælikv. 1:100.

staður: Ashildarvegur 33 Kilhrænni, Skeiða- og Gnúpveihreppi.	samp. <i>[Signature]</i>
verk: Rafloagn: einlínamynd, sníð og afstöðu mynd.	bláð nr. 1 af 2. mælikv.: 1:100 1:1000. dagsetn.: feb. 2012.
Gunnar Eiríksson rafm. idnfr. s: 8947519	kt: 070952-3789.

MÖTTEND
23. AUG. 2013
[Signature]
Byggingafræðingur