


Skipulags- og byggingarfulltrúi Uppsveita bs.  
**Samþykkt**  
 24 JULÍ 2013  
 Byggingarfulltrúi

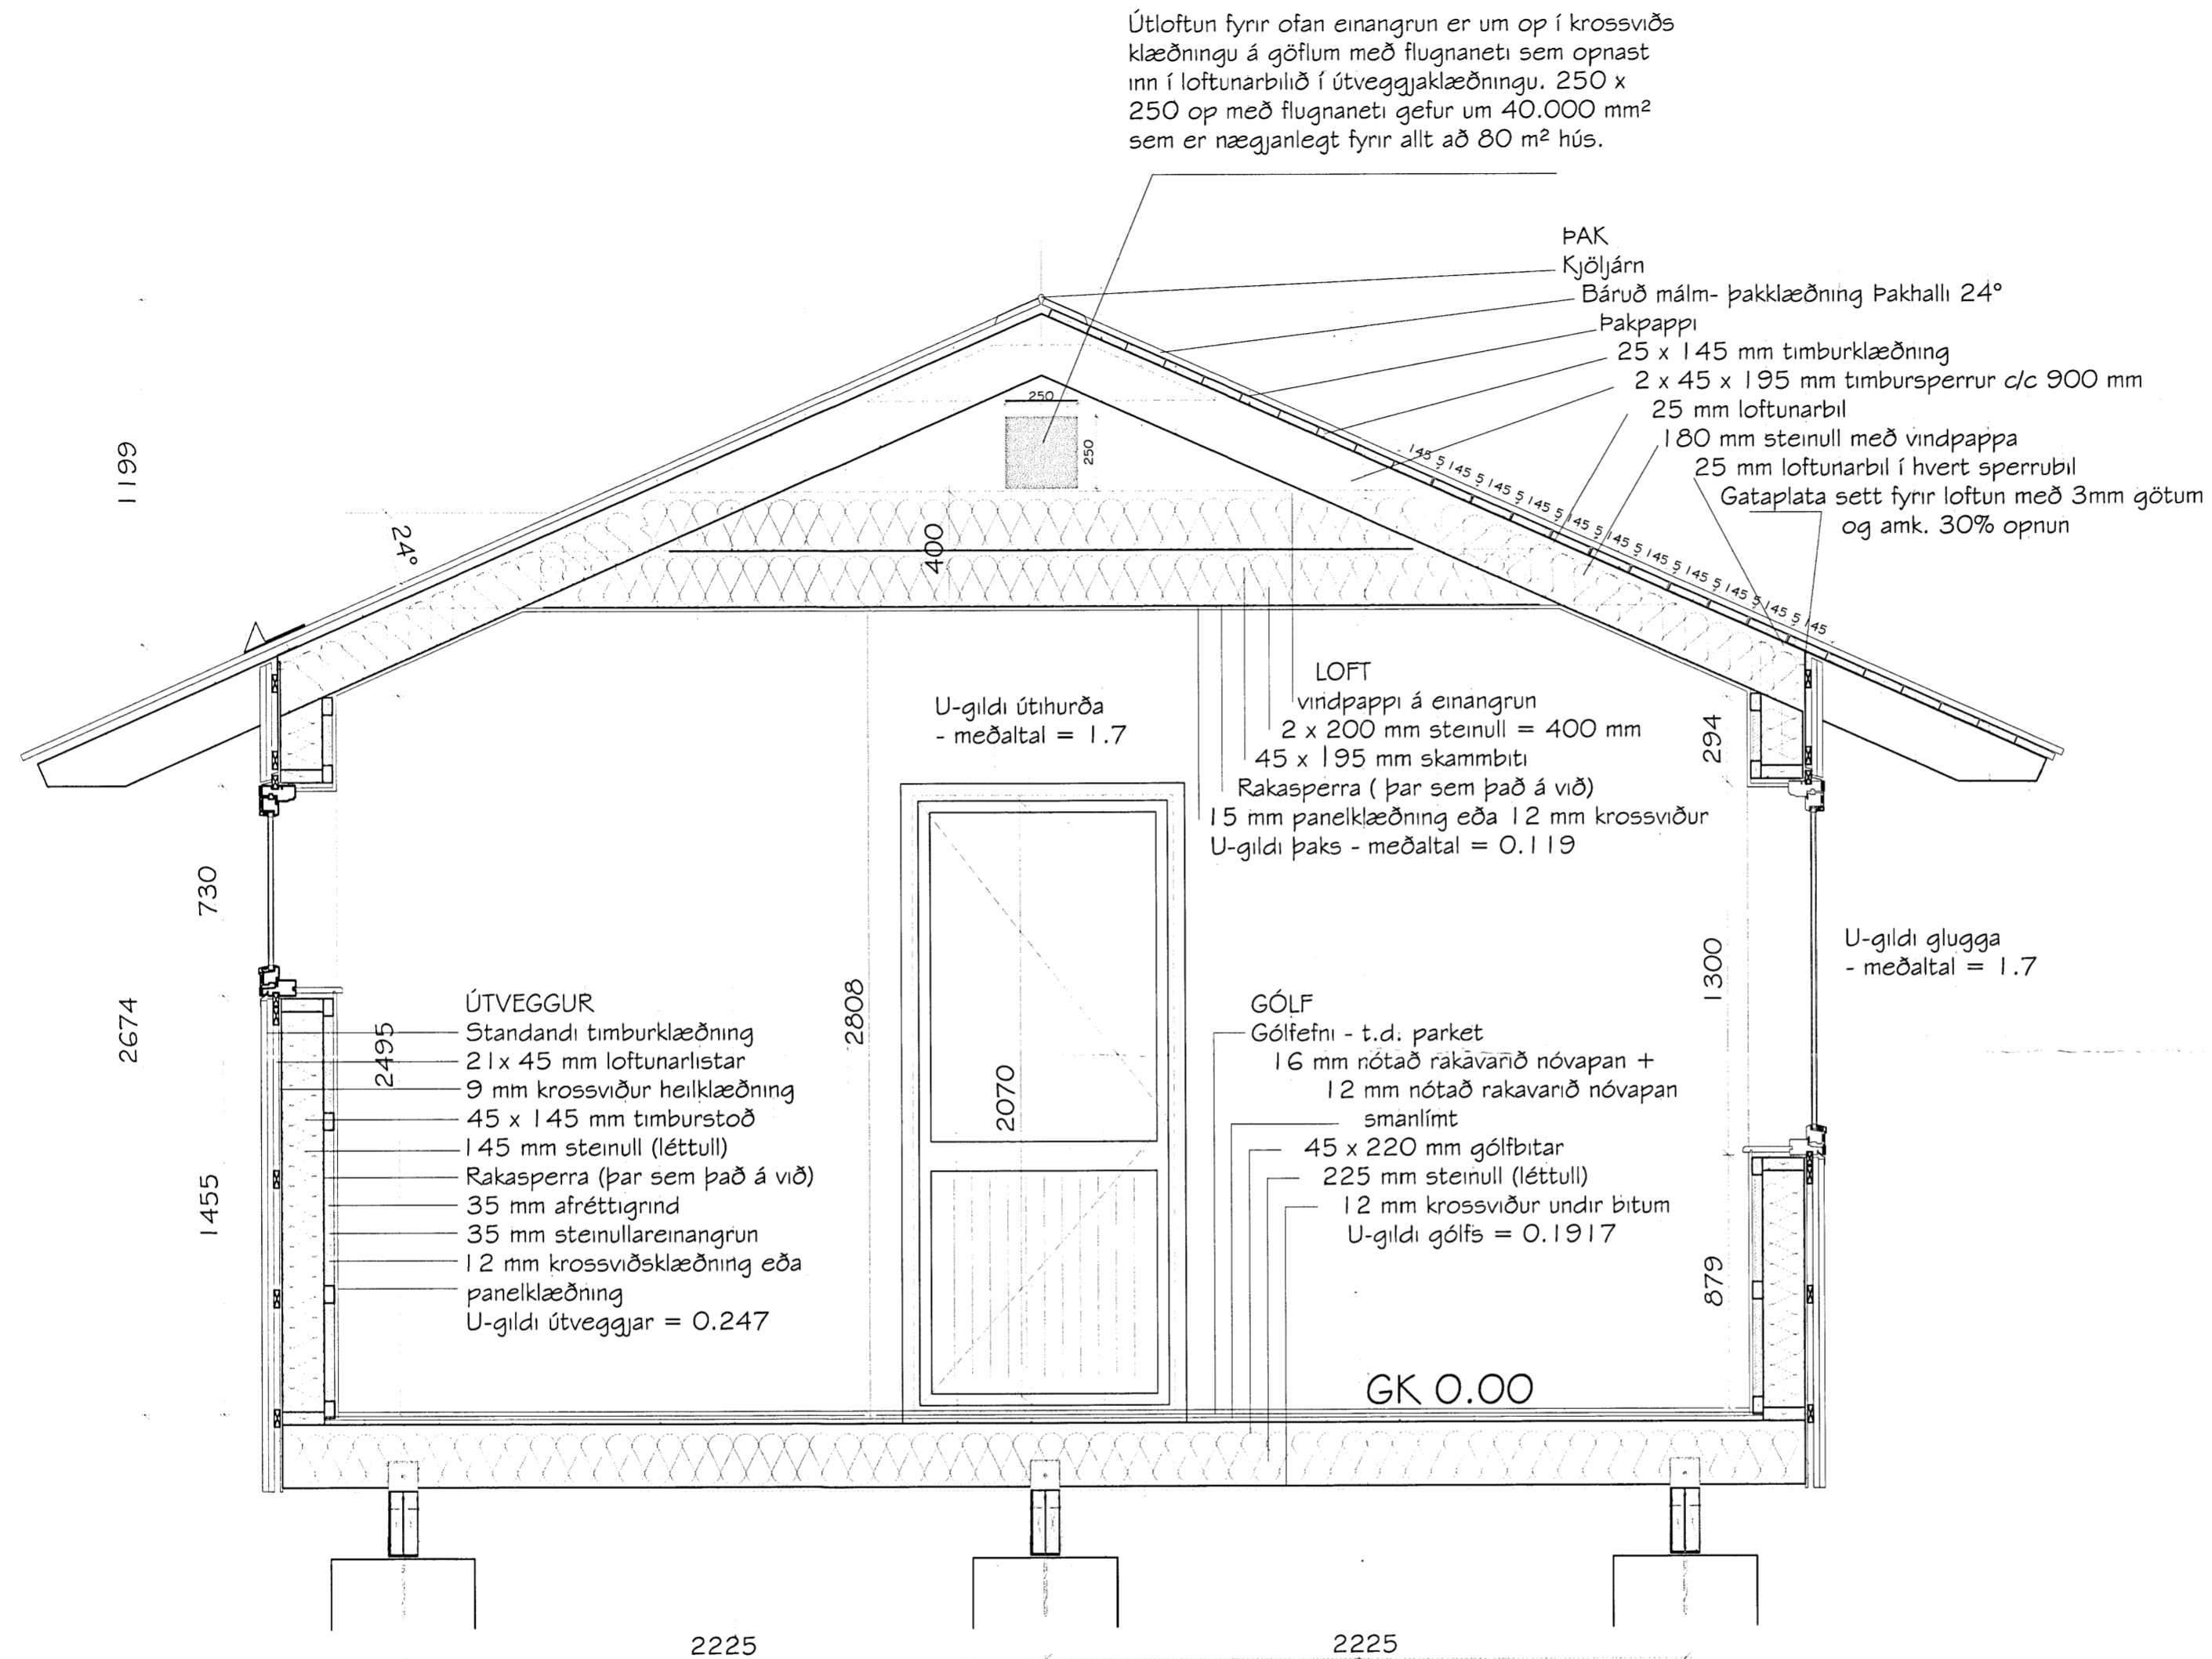

Almenn sniðmynd af Rammahúsi

Áshildarvegur 45, Skeiða- og Gnúpverjahreppi  
 Frístundahús úr timbri - Landnr.: 210304  
 Sniðmynd

Hannað	MHÓI	Teiknað	MHÓI	Teikn.nr.	SUM-13-8662
Kvarði	1:20 A2	Dags	1. maí 2013	Breyting	5. maí 2013
MarkSTOFA ehf		Magnús H. Ólafsson arkitekt FAI 150550-4759 mark@sholf.is		Undirtektun	