




AUSTURHLIÐ

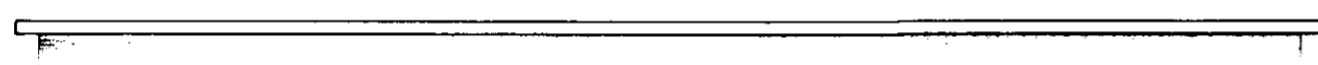


VESTURHLIÐ

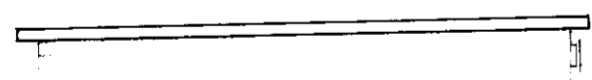

NORÐURGAFL

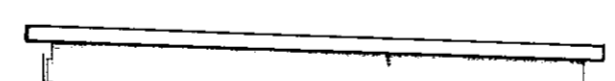

SUÐURGAFL

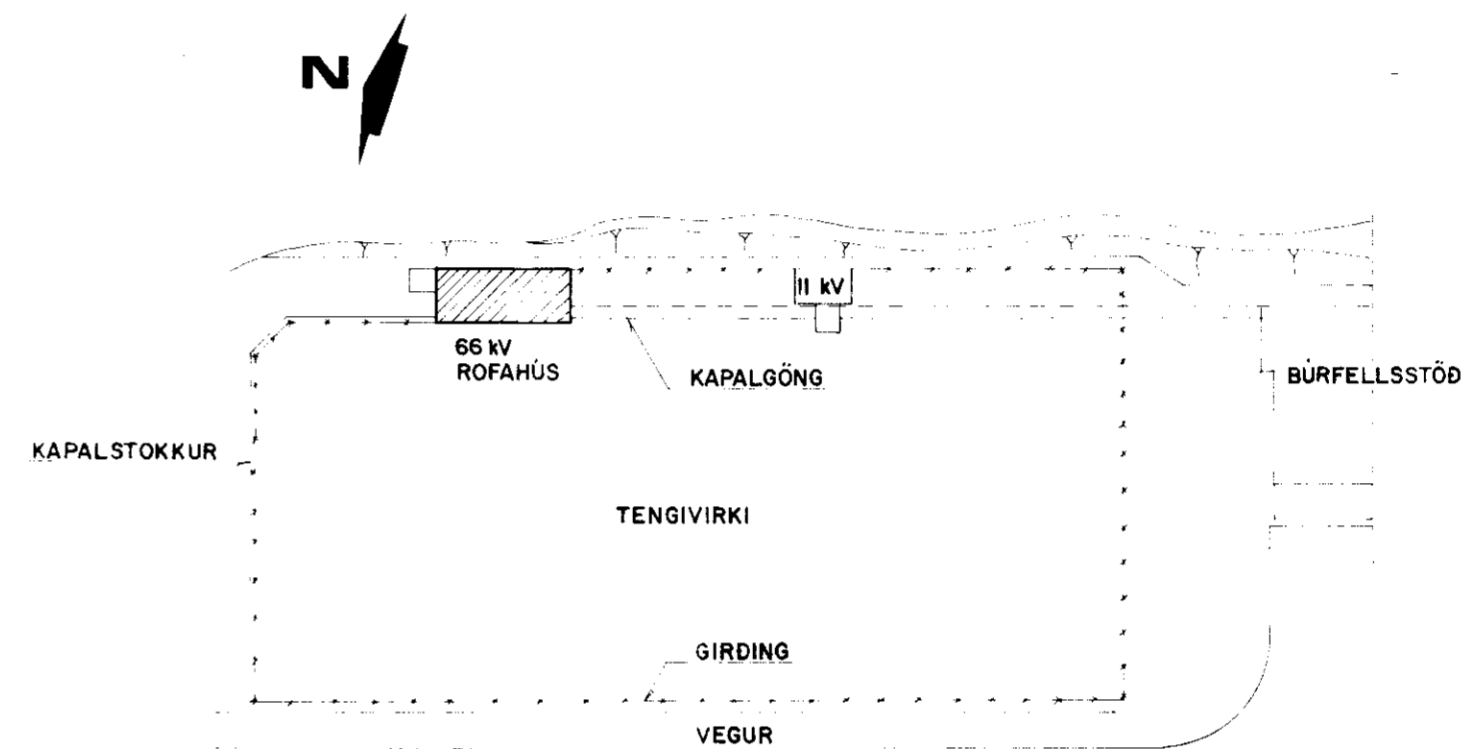

AFSTÖÐUMYND 1:1000

RANNSÓKNARNEFNDIN
 Samp. 16. 89
 GÖTUVERJAHREPPA
 Hólmartómasson

BÚRFELL		66 kv ROFAHÚS	
ÚTLIT OG AFSTÖÐUMYND			
LANDSVIRKJUN THE NATIONAL POWER COMPANY, ICELAND Samp. <i>Agnes Olse</i>	Hönnuð	M.G.	Mkv. 1:100 1:1000
	Teiknuð	HBe	Dags APRIL 1989
	Stofnun	<i>Agnes Olse</i>	Nr. 89-47