




GRUNNMYND 1 : 100

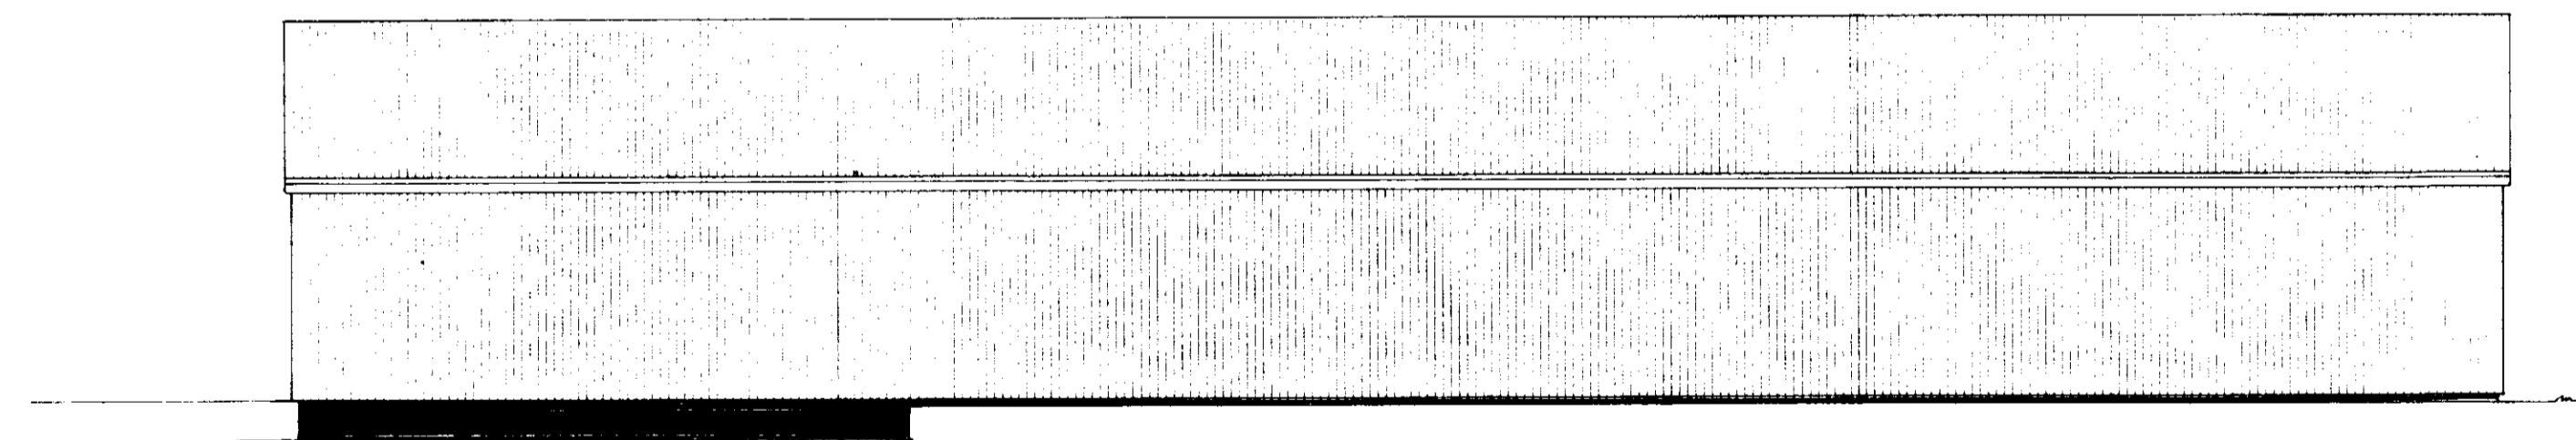


SUDURHLID

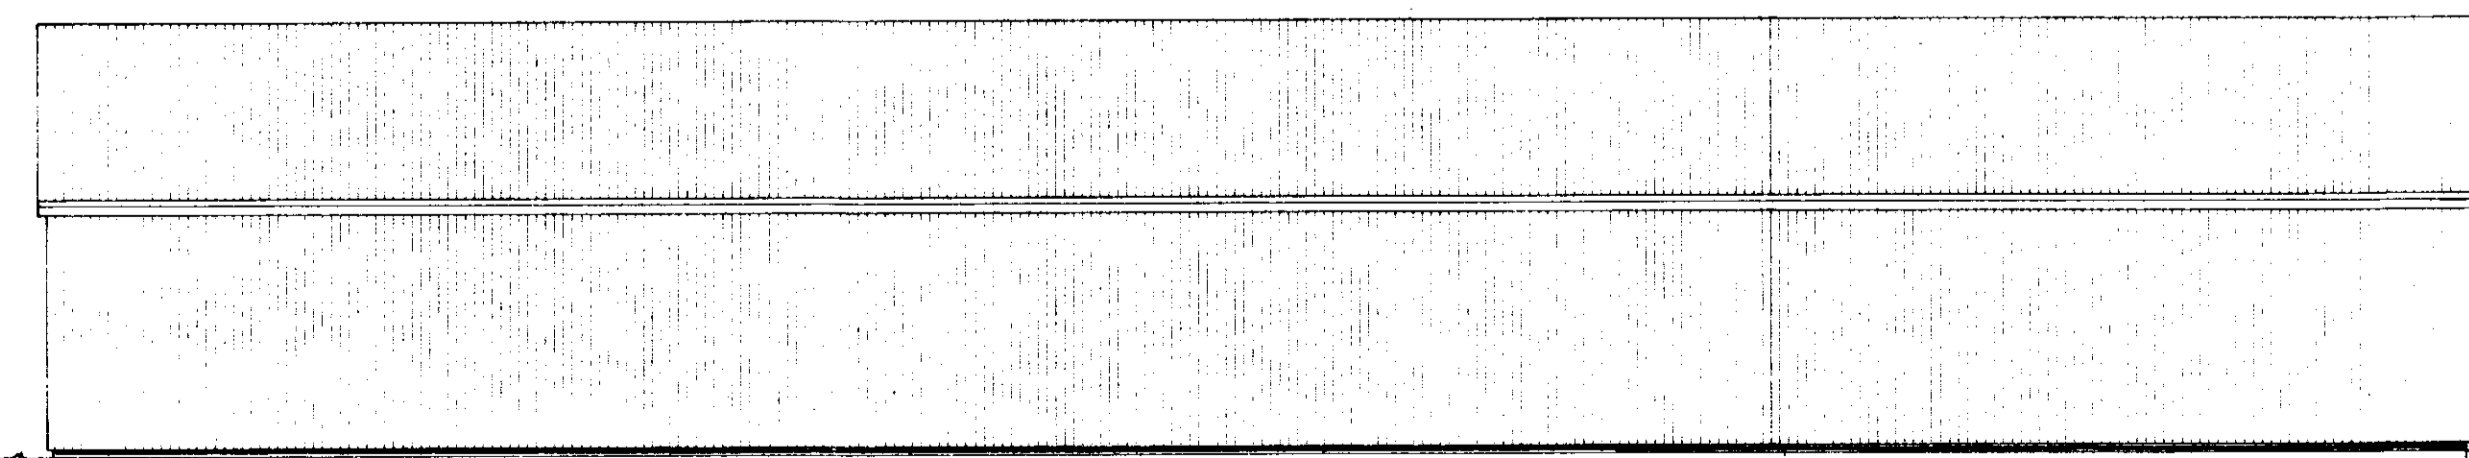


NORDURHLID

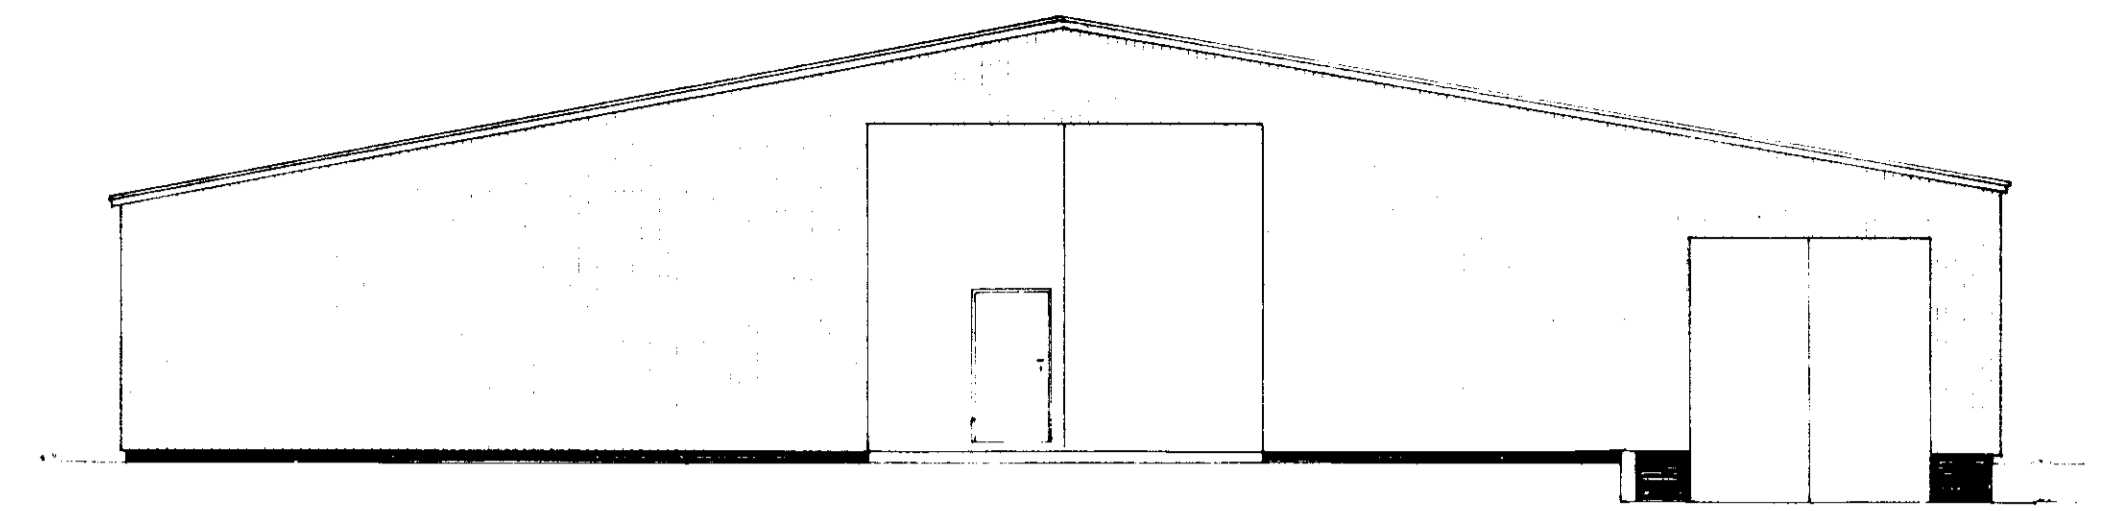


VESTURHLID

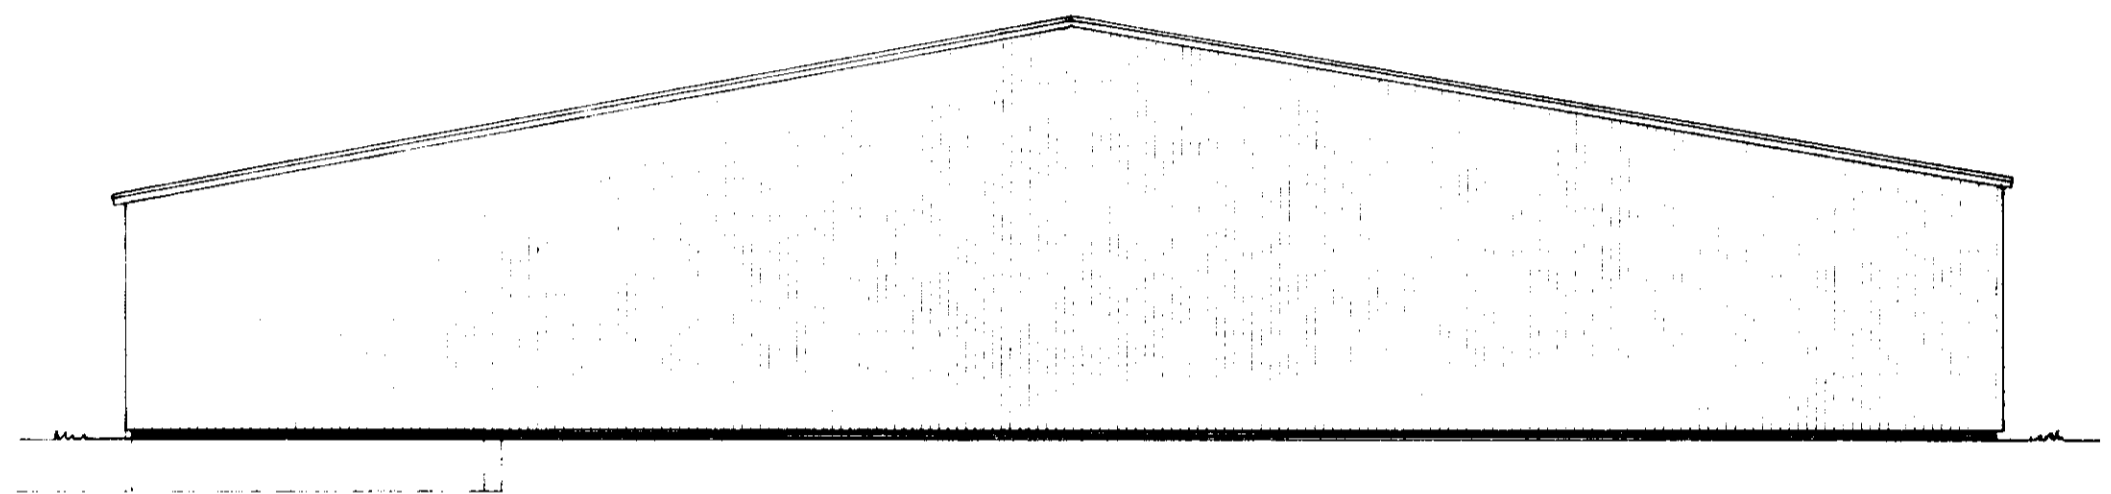

AUSTURHLID

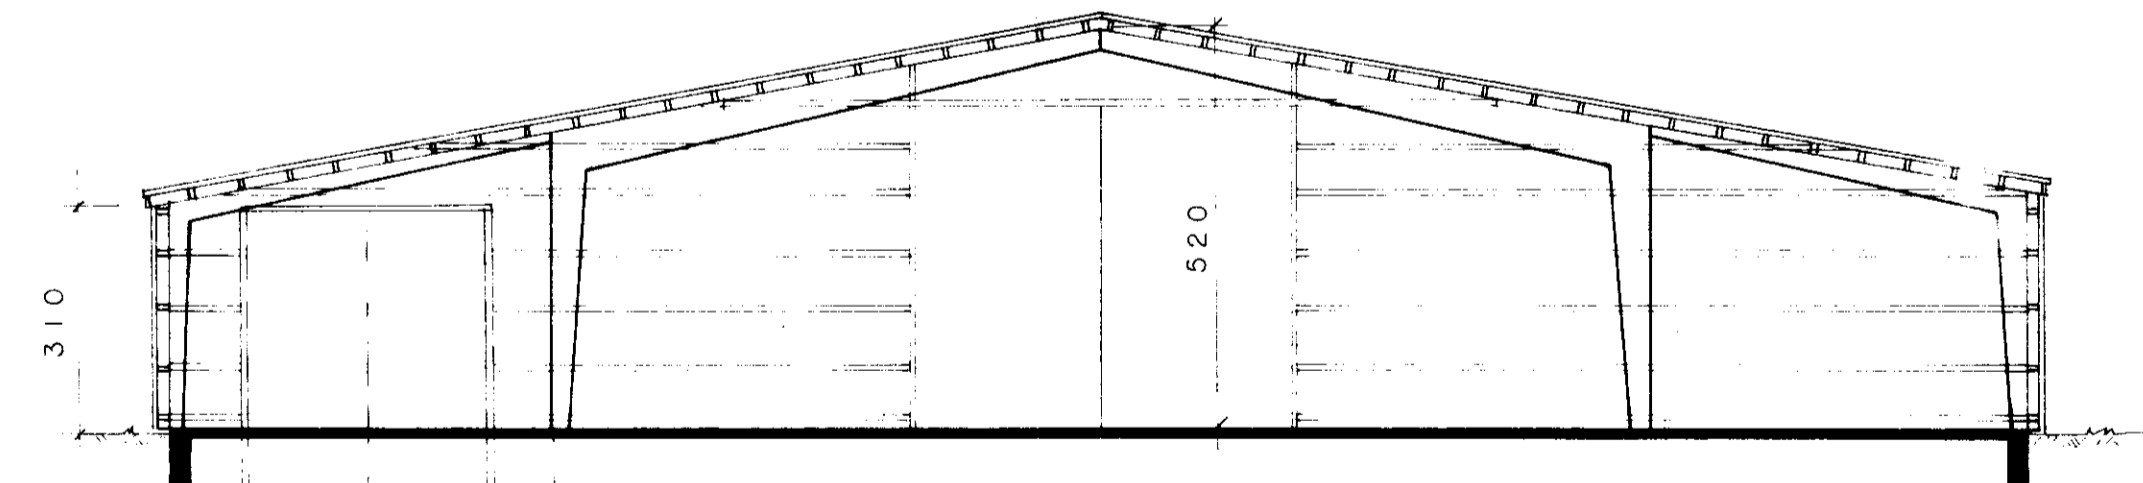

SNID A - A 1 : 100

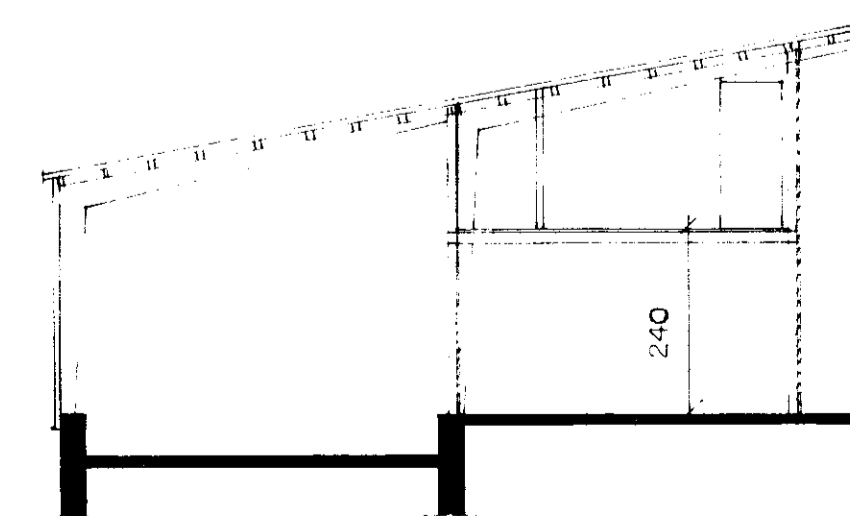

SNID B - B 1 : 100

BÚRFELL		STÁLGRINDARHÚS	
GRUNNMYND OG SNID			
LANDSVIRKJUN	Hannað MG	Mkv	1 : 100
THE NATIONAL POWER COMPANY, ICELAND	Teiknað KÁ	Dagur	MARS '83
Samb. <i>Magnus</i>	Teiknað <i>Magnus</i>	Nr.	B-52-M-92

Nr.	Breyting	Dags	Hannað	Teiknað	Samb.
-----	----------	------	--------	---------	-------