Samþ. 21/5 '98

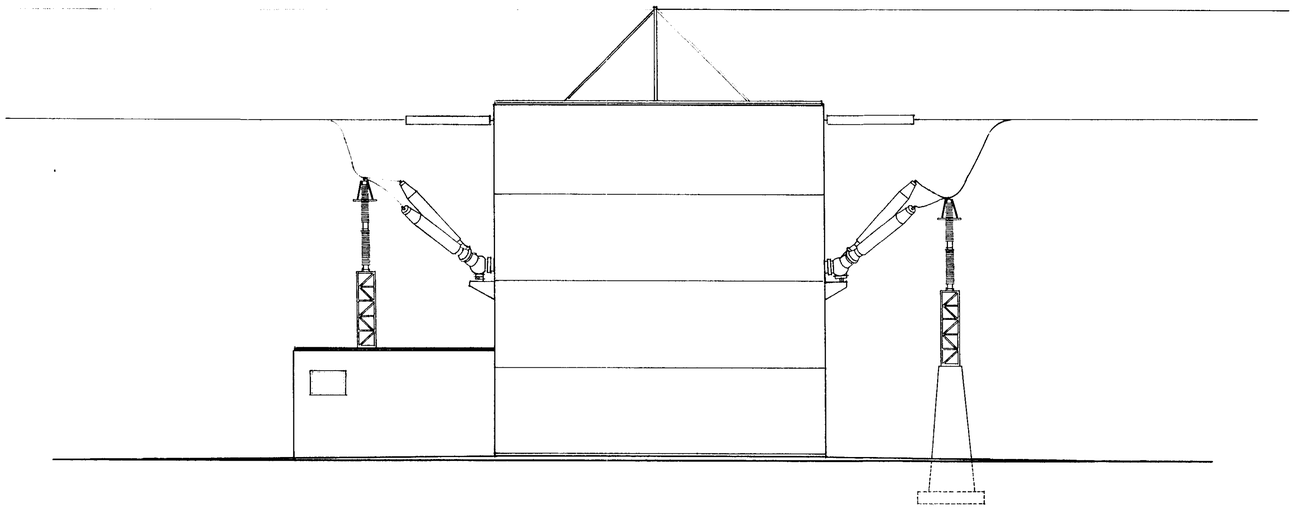

NORÐURGAFL, M. 1:100

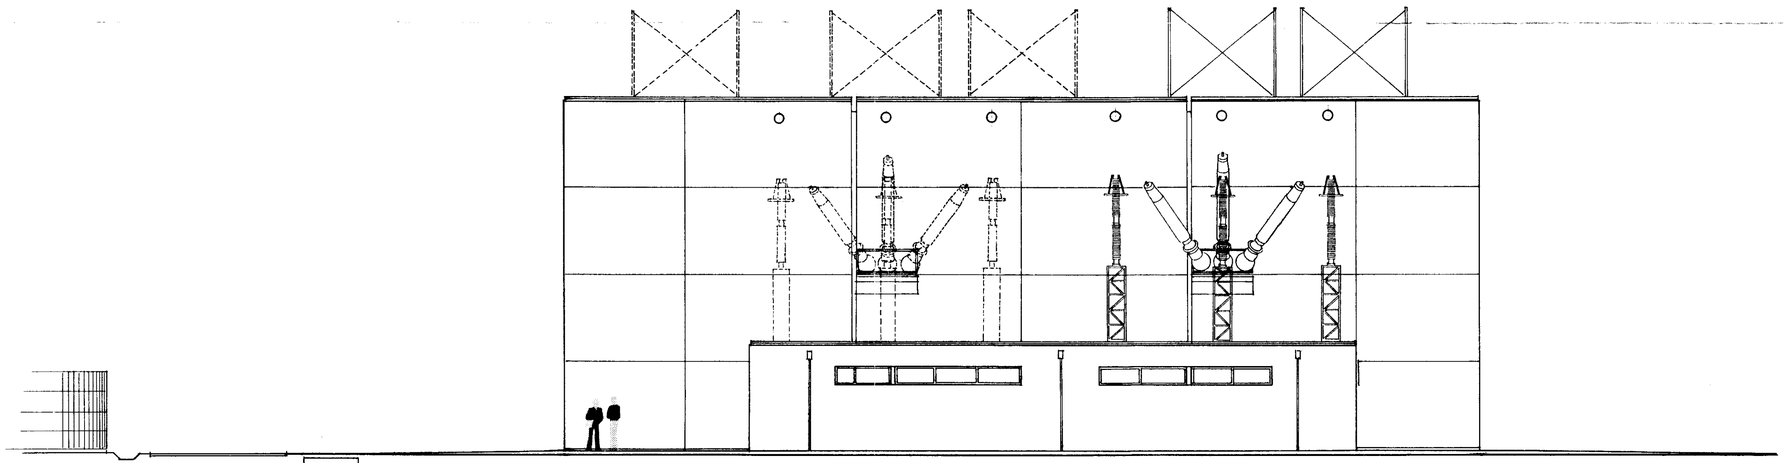

AUSTURHLIÐ, M. 1:100

0 5 10 m

ÚTGÁFA	BREYTING	DAGSETNING	GERT	SAMÞYKKT

DAGSETNING 20.12.97
GERT F A
SAMÞYKKT
BLAÐSTÆRÐ A1

Landsvirkjun

VIRKI BÚRFELLSSTÖÐ

245 kV TENGIVIRKI

AUSTURHLIÐ
NORÐURGAFL M. 1:100

ARKITEKTAR ÆGISGÖTU 4 FERDINAND ALFREÐSSON
REYKJAVÍK ICELAND SÍMI 5526670 FAX 5519532

FERLI BÚR SETI STAÐUR UAB

NÚMER ÚTGÁFA LYK

NÚMER 1176-A-105 ÚTGÁFA BLAÐ

N BLAÐ