



Samþ. 20.07.2004

BYGGINGA-HEILTRÚ
SKIFA OG ÖMULVEÐARFRÉTTIS


Hannu Einarsdóttir

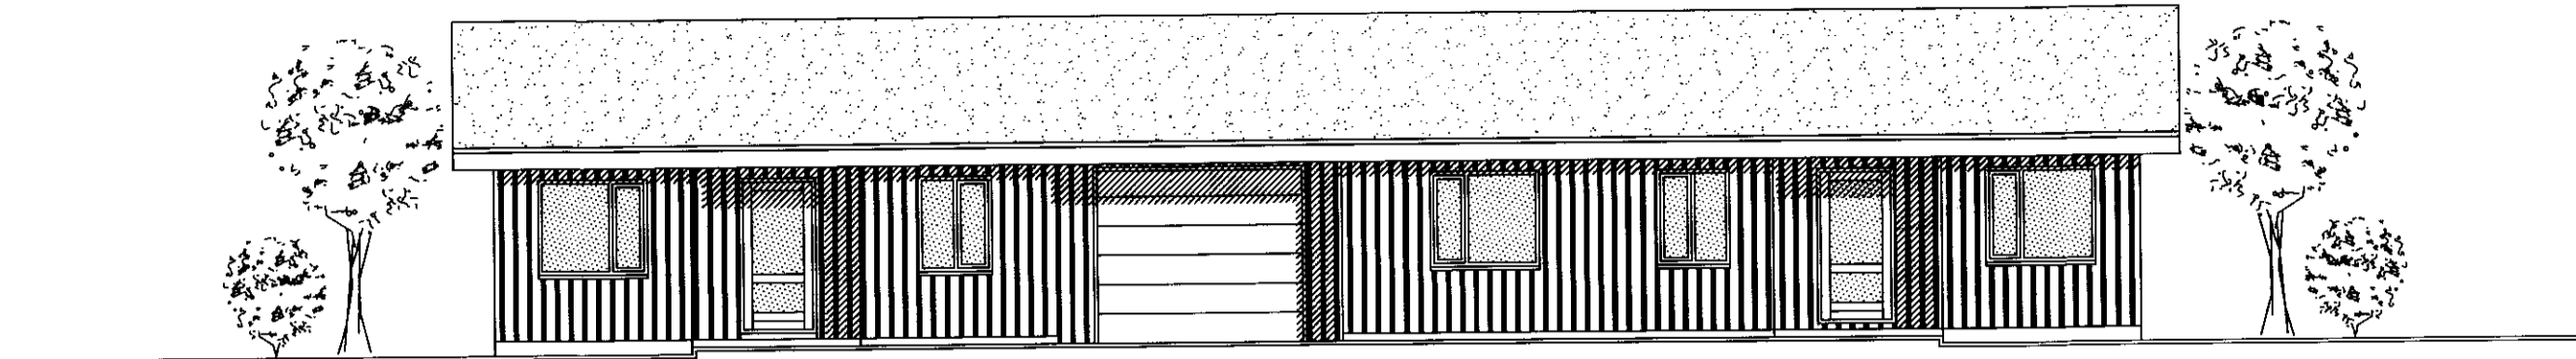


ÚTLIT NORÐUR

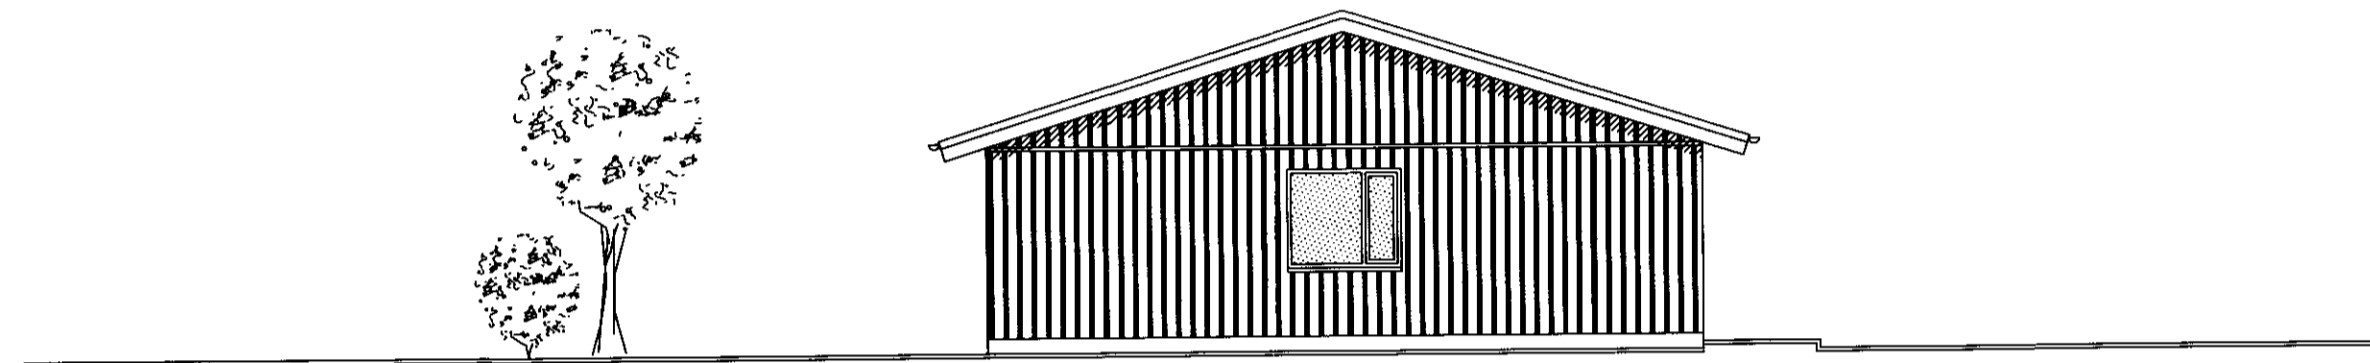

ÚTLIT AUSTUR

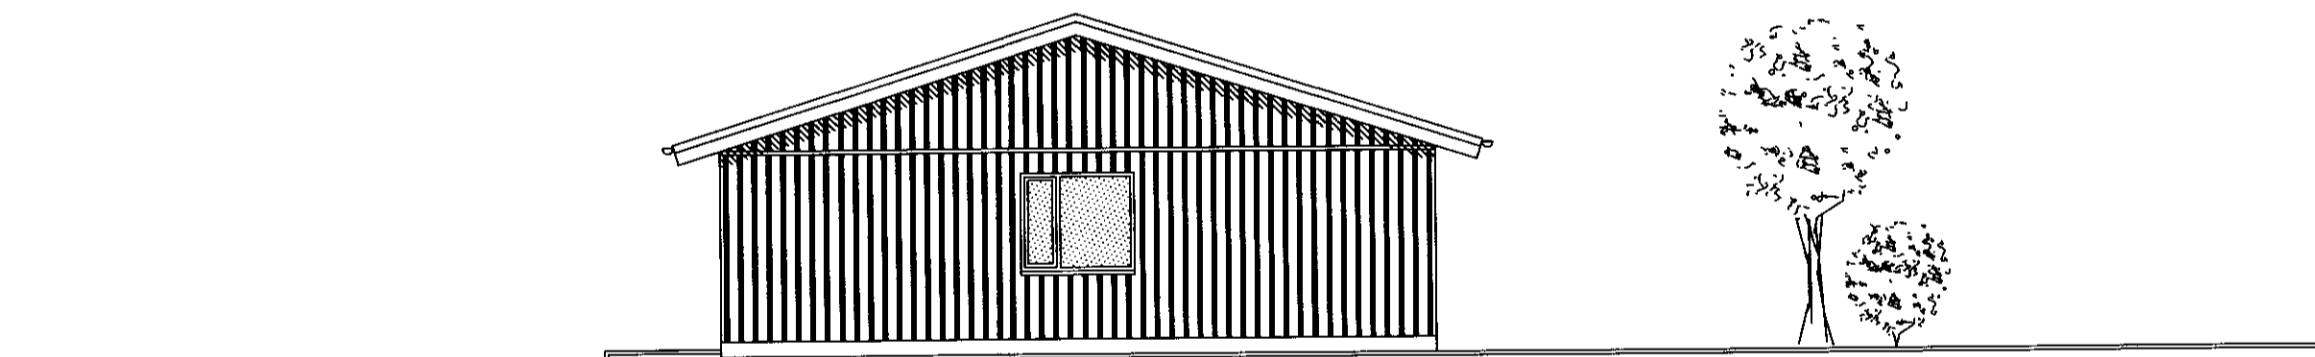

ÚTLIT VESTUR

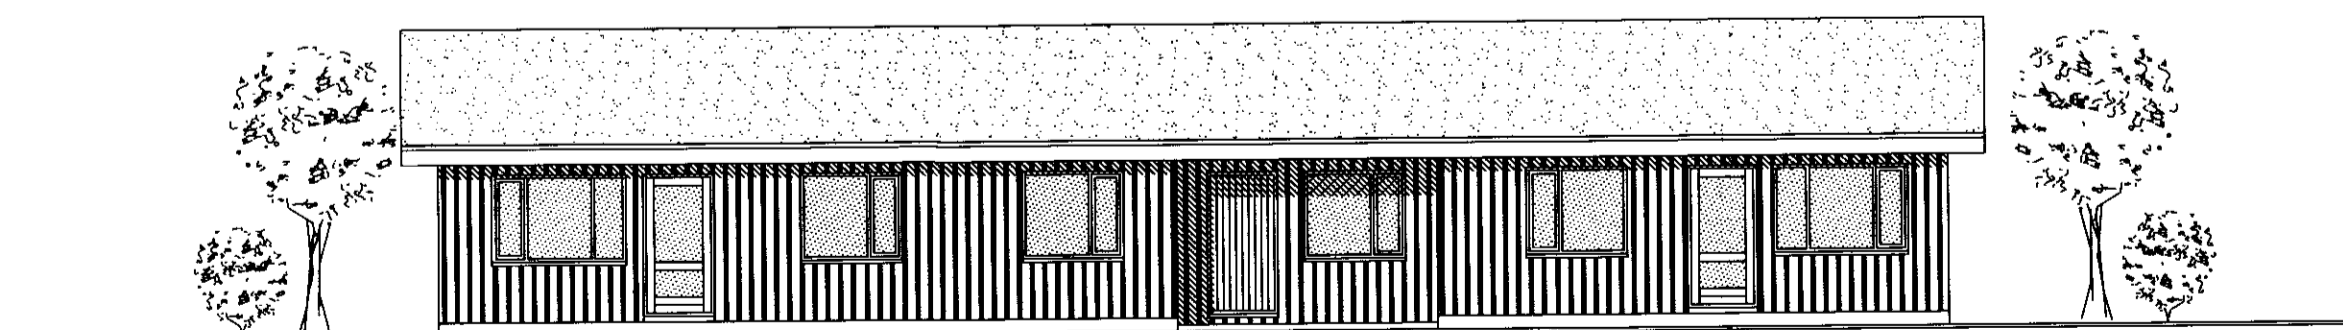

ÚTLIT SUÐUR

Hannu Einarsdóttir 040344-3309

TEIKNISTOFA A.V.J.

Hólmaslóð 4, 101 Reykjavík
Símar: 554-0673 og 896-3230

Aðalsteinn V. Júlíusson
Byggingateknifréðingur M.T.F.I.
Stuðlaseli 18, 109 Reykjavík
Kt: 040344-3309

Verkheiti: Bugðugerði 4a og b, Árnesi

Heiti: Útlit	Verk. nr: 04302			
Hannað: HV.	Teiknað: BMS	Yfirfarið: AVJ	Dags: 14.07.04	Kvarði: 1:100
BREYTT				