



Samb. 20.07.2004

BYGGINGARFULLTRÚI
SKEIÐVILG ÖNDURVEIÐARREIÐS


Hilmar Lárusson

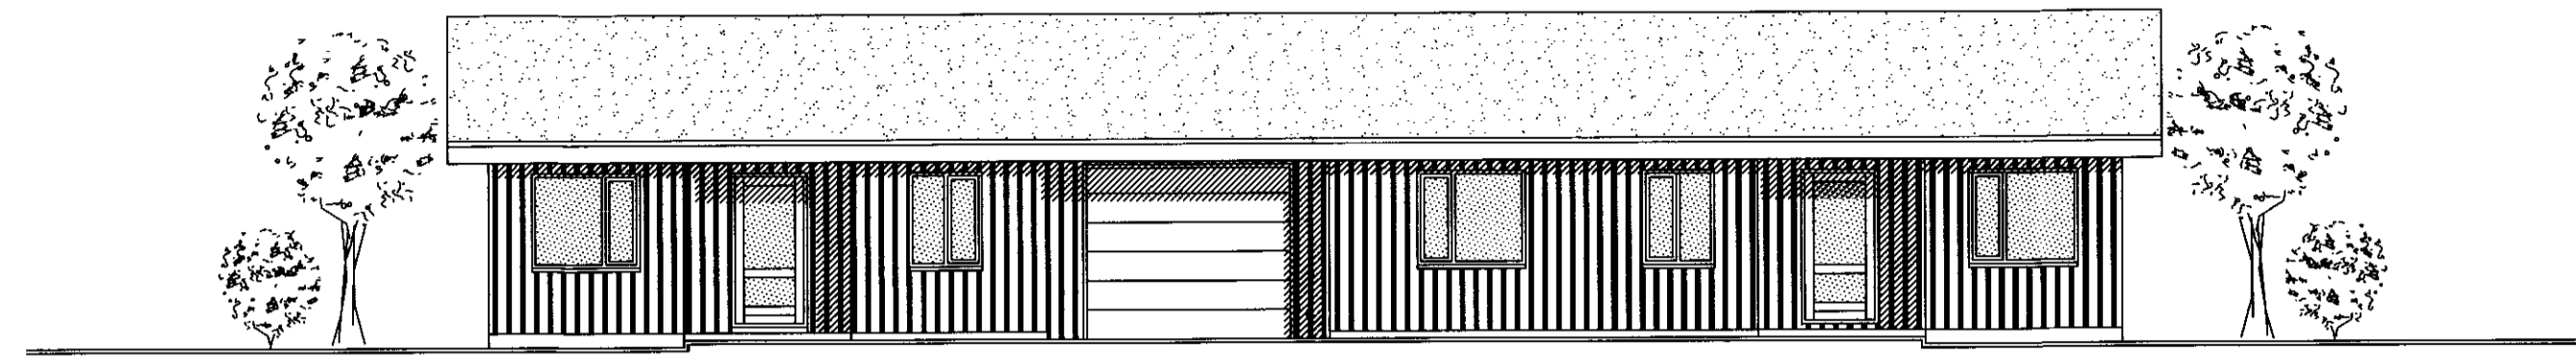


ÚTLIT SUÐUR

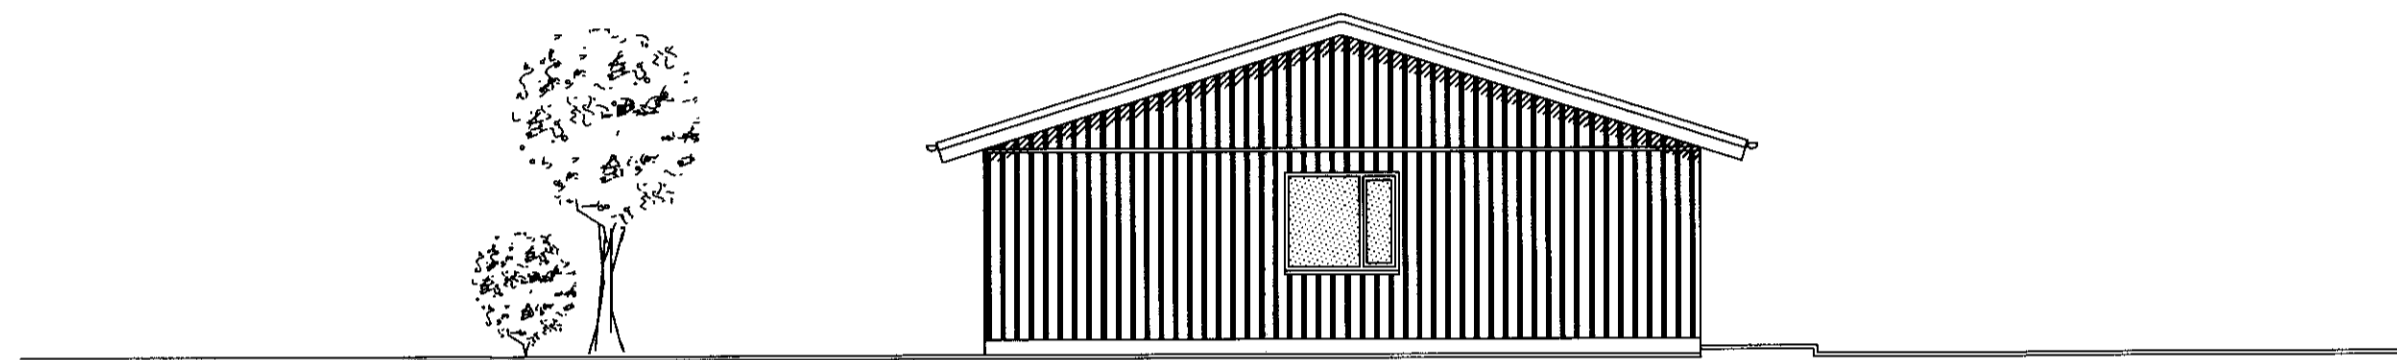

ÚTLIT VESTUR

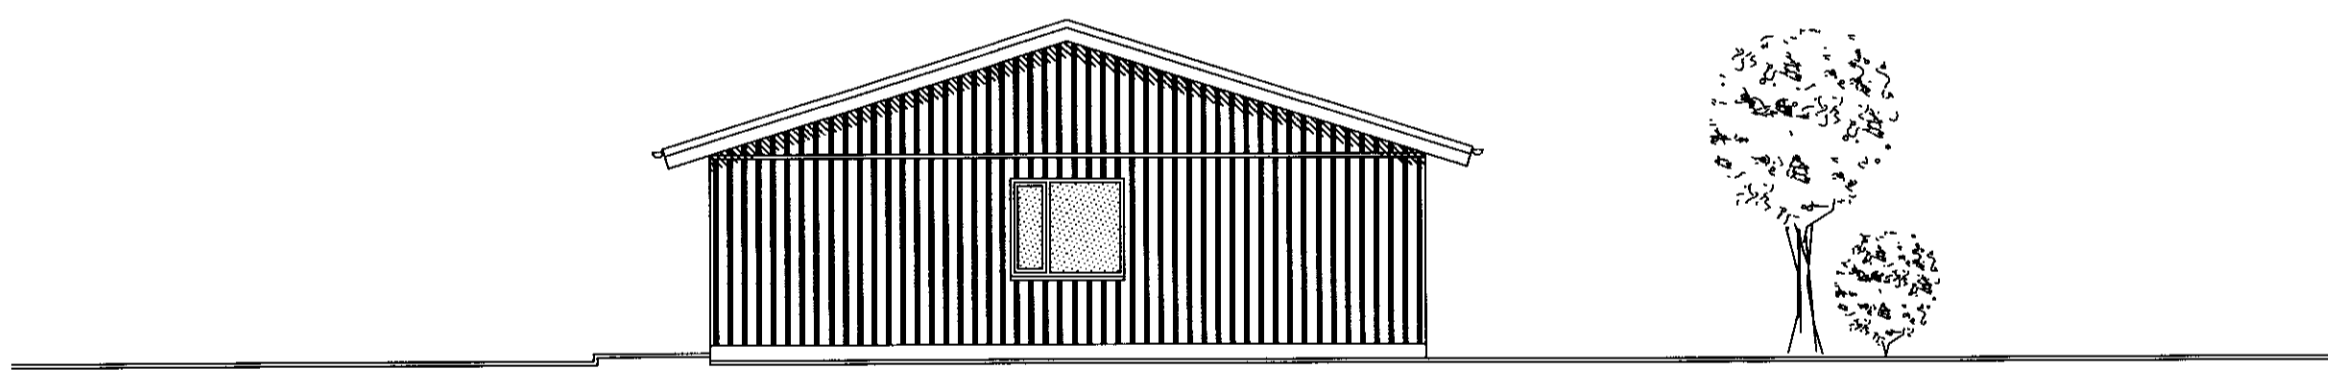

ÚTLIT AUSTUR

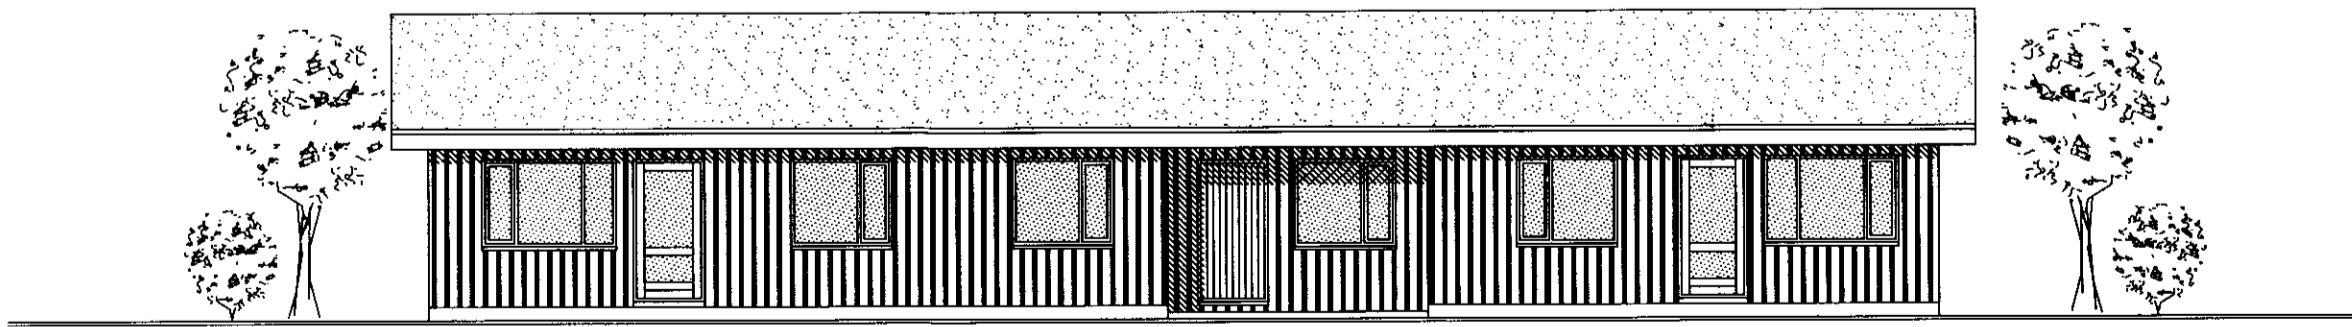

ÚTLIT NORÐUR

Hilmar Lárusson 040344-3309

TEIKNISTOFA A.V.J.

Hólmaslæð 4, 101 Reykjavík
Símar: 554-0673 og 896-3230

Aðalsteinn V. Jónsson
Byggingateknifræðingur M.T.F.I
Stuðlaseli 18, 109 Reykjavík
Kt: 040344-3309

Verkheiti: Bugðugerði 7a og b, Árnesi

Heliti: Útlit				Verk. nr: 04302
				Telkning nr: 1302
Hannað: HV.	Teiknað: BMS	Yfirforið: AVJ	Dags: 14.07.04	Kvarði: 1:100
BREYTT				