



MÖTTEKID  
 30 NOV. 2009  
*Ragnýr Þorvaldsson*  
 Byggingafræðingur, Almennsýsla og Flóahætt.

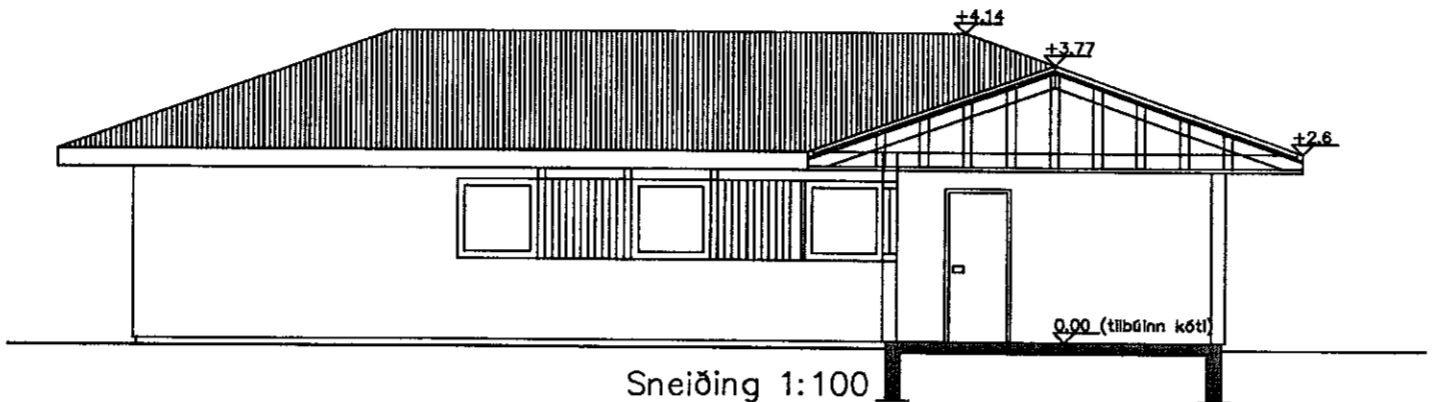

Sneiðing 1:100

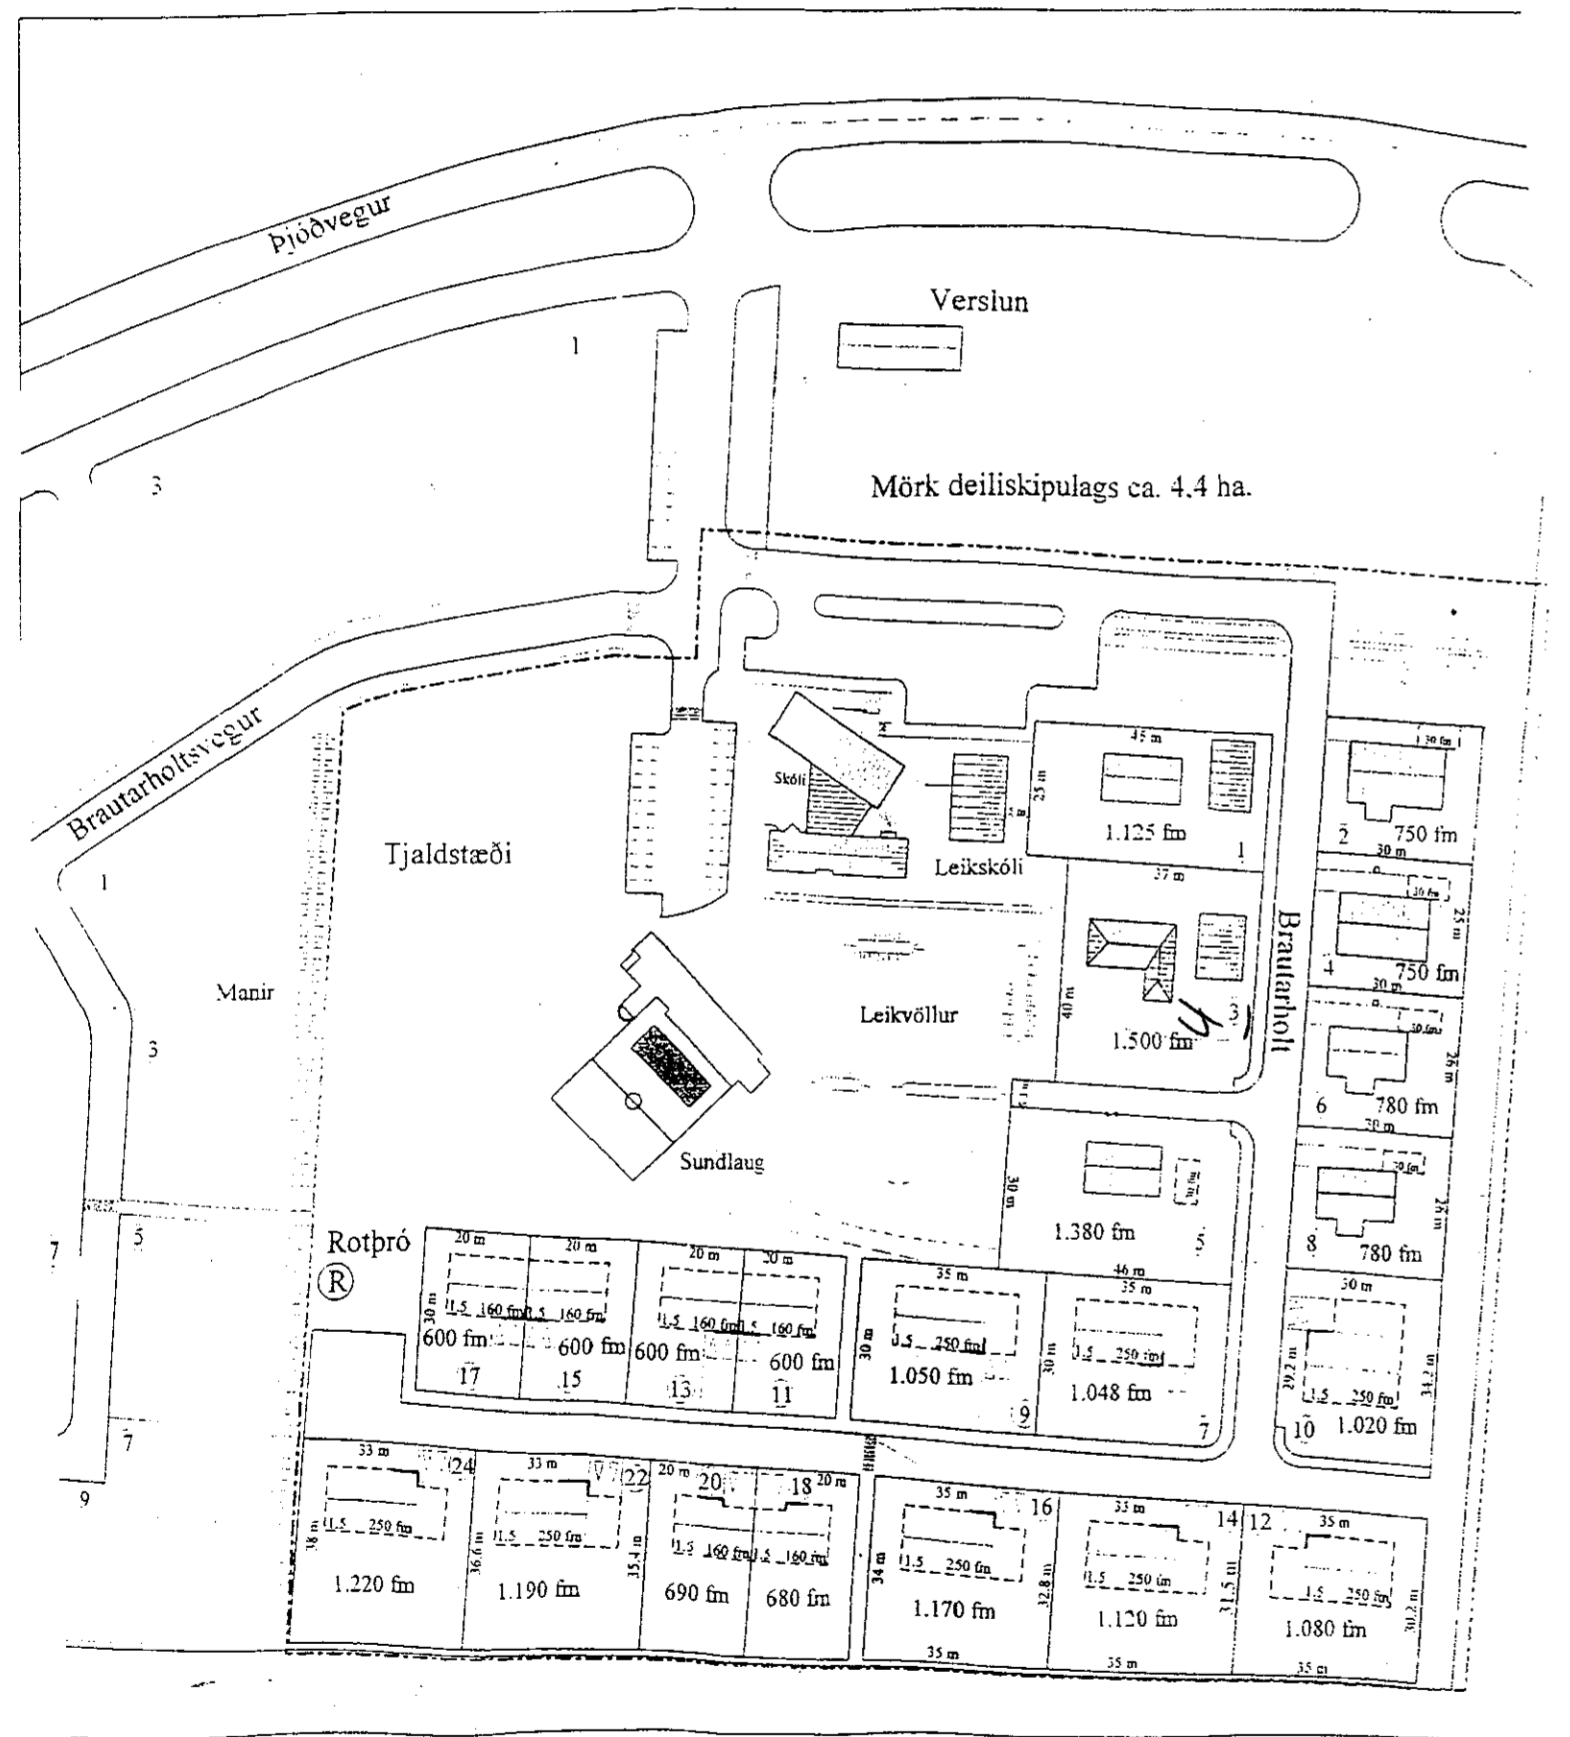

Breytingar: \_\_\_\_\_ Dags: \_\_\_\_\_

Staðgreinir 8721-1-27000030  
 Landnúmer. 205306

# Brautarholt 3

Afstöðumynd og sneiðing  
 hannað Kristín S.Jónsdóttir

mk.  
 nr. 1 dags. 28.10.2009

undirskrift: *Kristín S. Jónsdóttir 16.11.09*

OKarkitektar ehf. rs.820-5780  
 Alfheiði 14

Kristín S.Jónsdóttir arkitekt kt.080751-4199  
 netfang: ohkj@hive.is/okarkitektar @isl.is