


*Sjá næsta blað* →

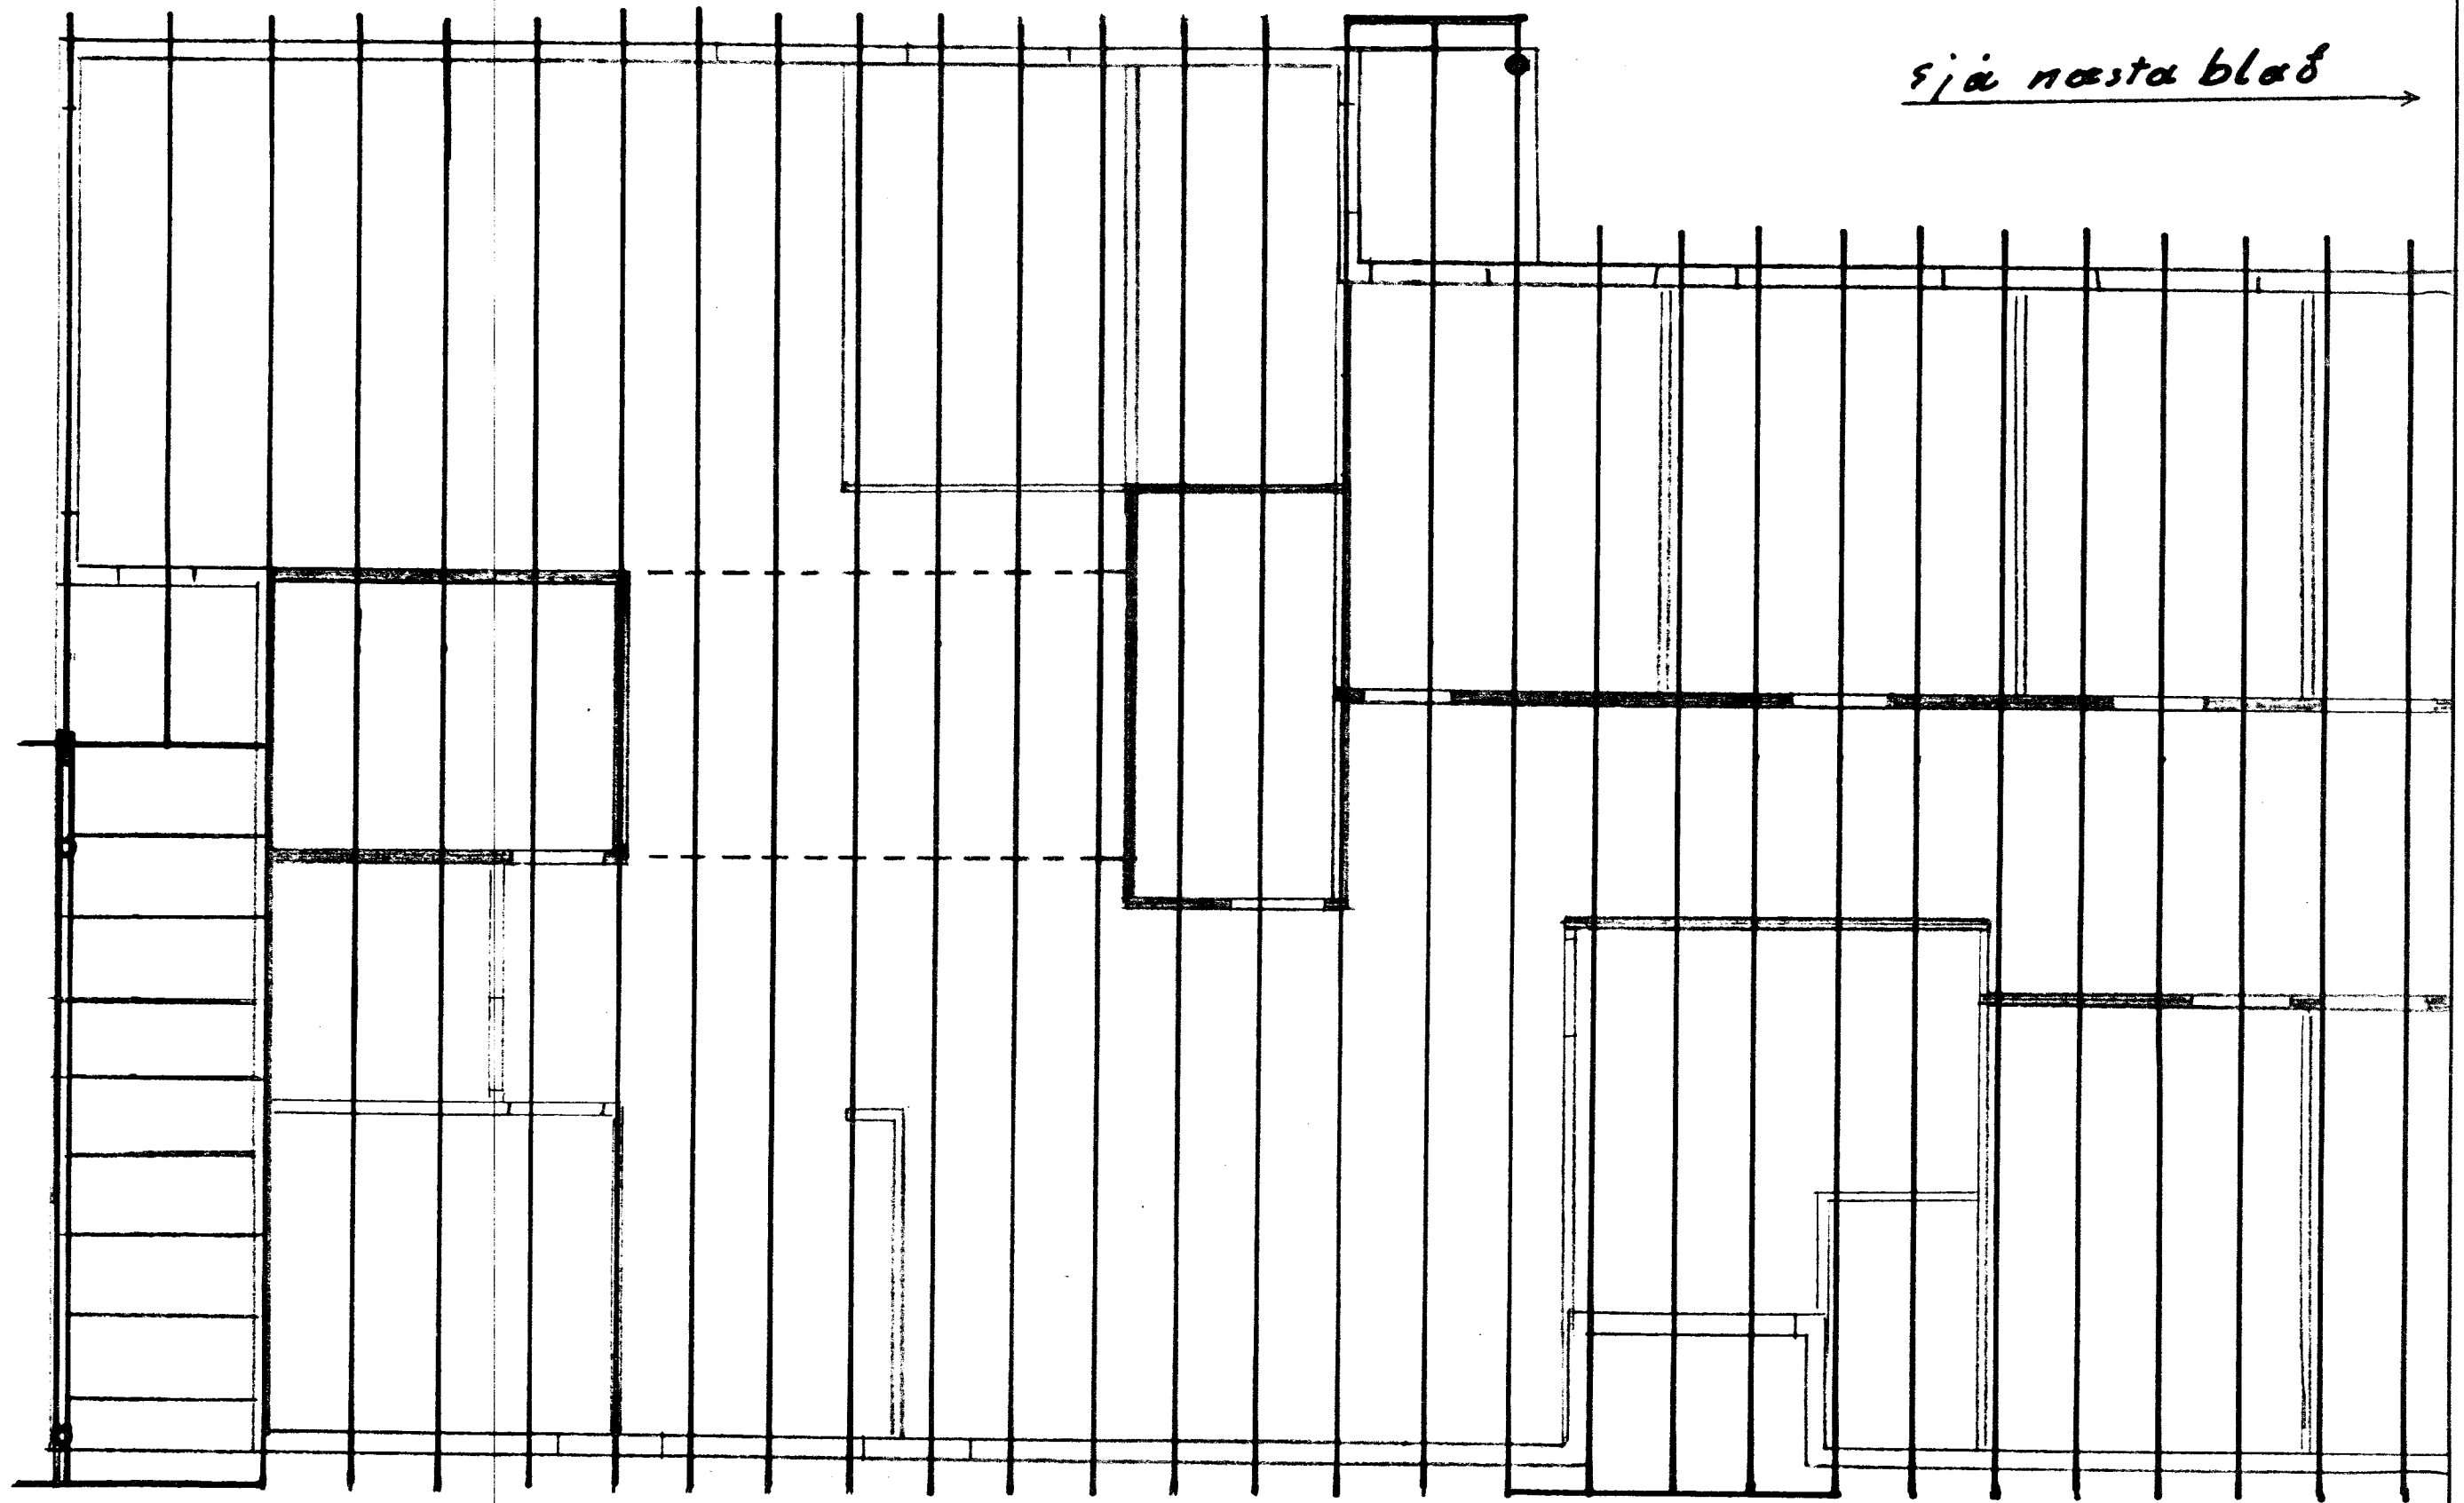

*Sperrur 2 x 7" "L 60-70 cm*

		Maßstab	
		<i>Birnustadir</i>	
		<i>Tréburðarverk 1:50</i>	
		<i>staðsetning á sperrum</i>	
		<i>Maðeinn</i>	
		Blatt	
		Bl	
Zust	Anderung	Datum	Name