




GRUNNMYND 2.HÆÐAR 1:100

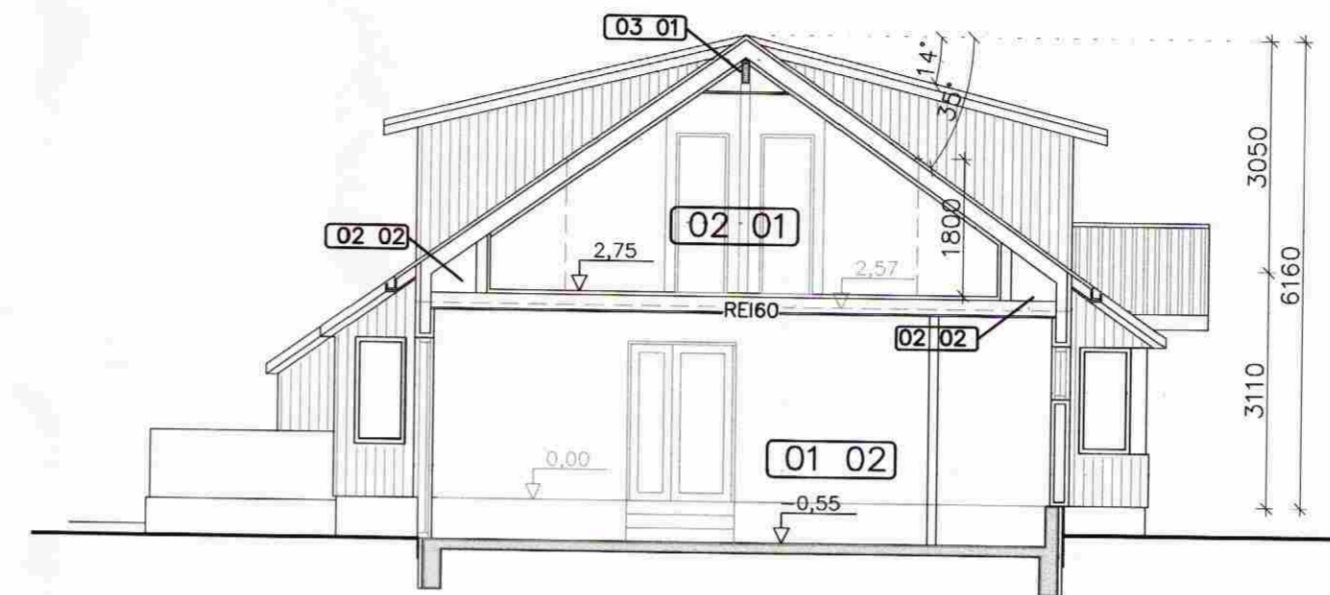

SNEIDING A 1:100

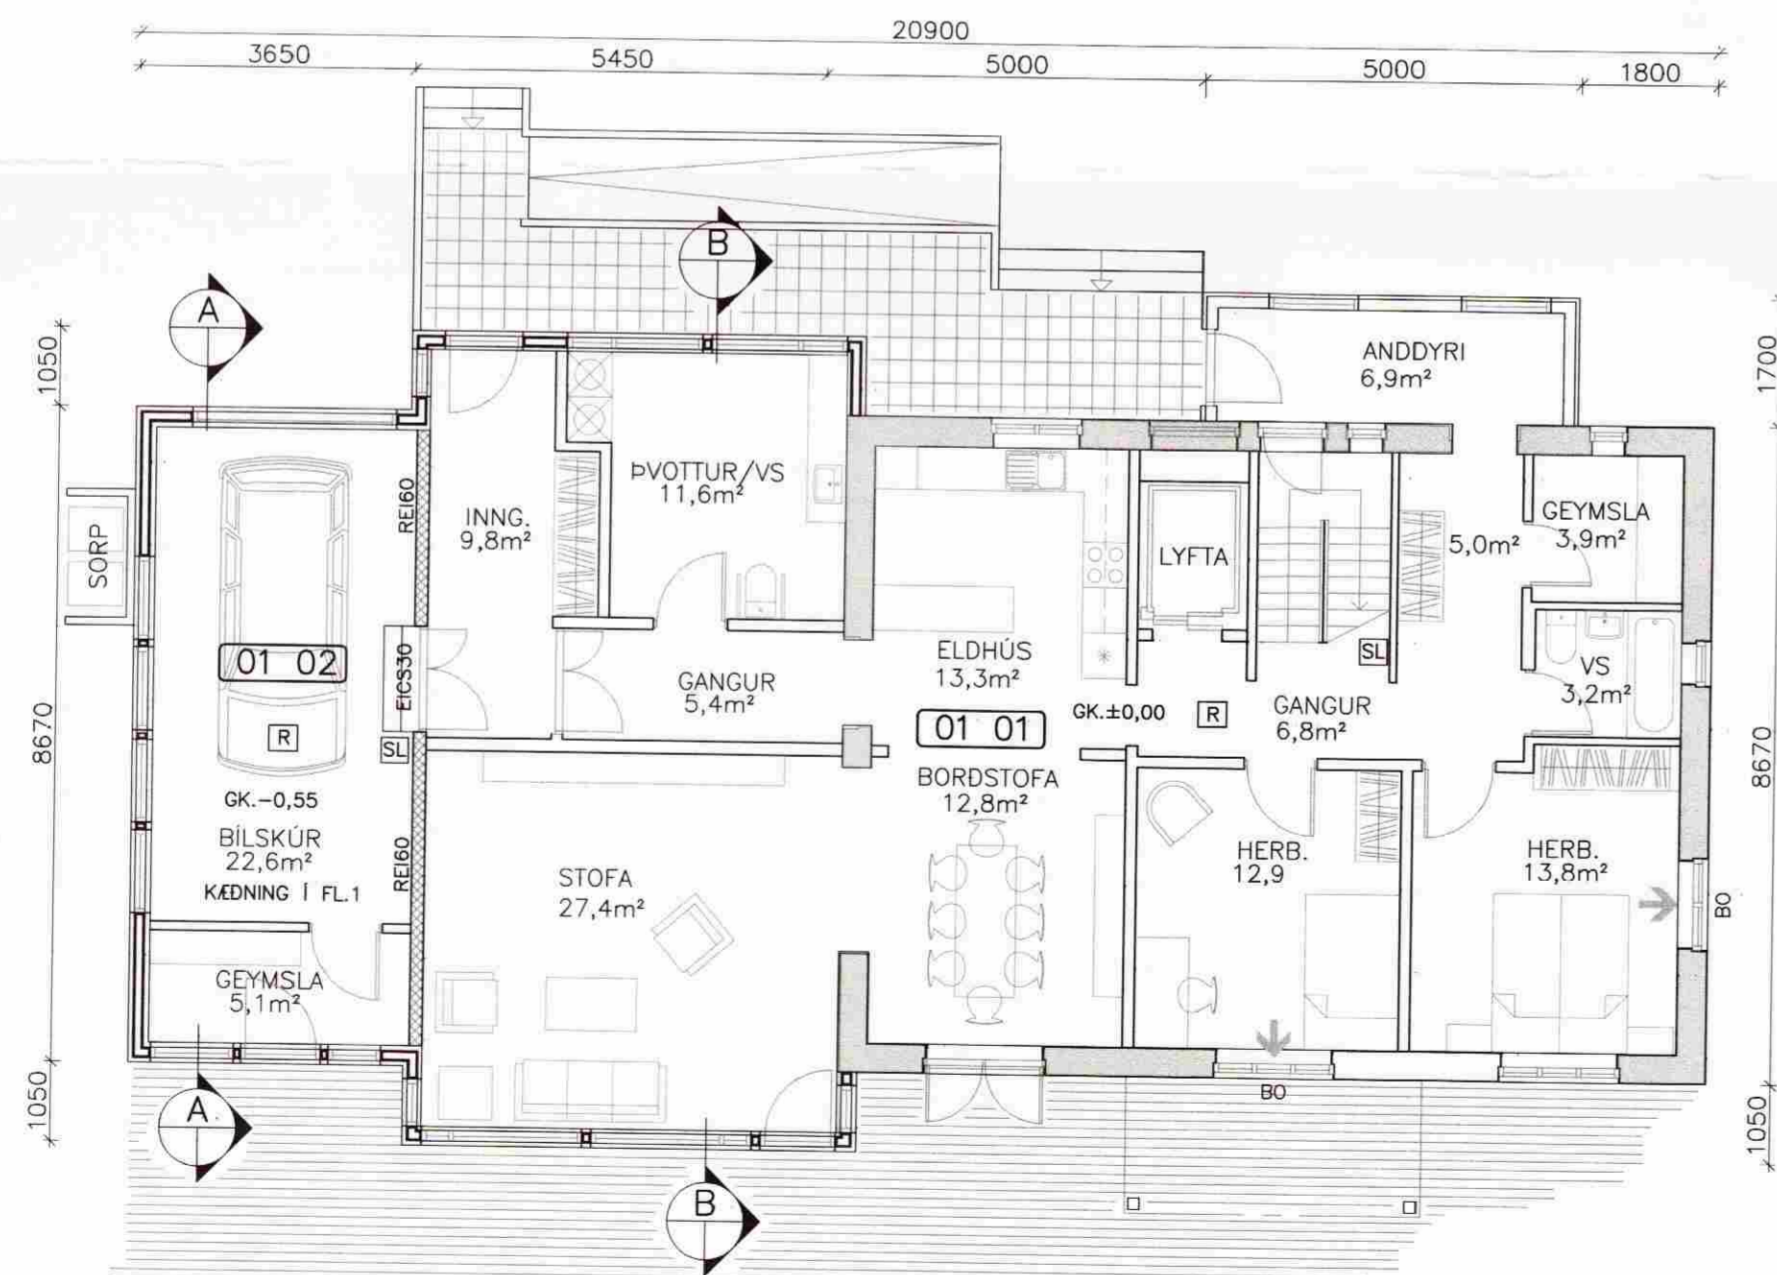

GRUNNMYND 1.HÆÐAR 1:100

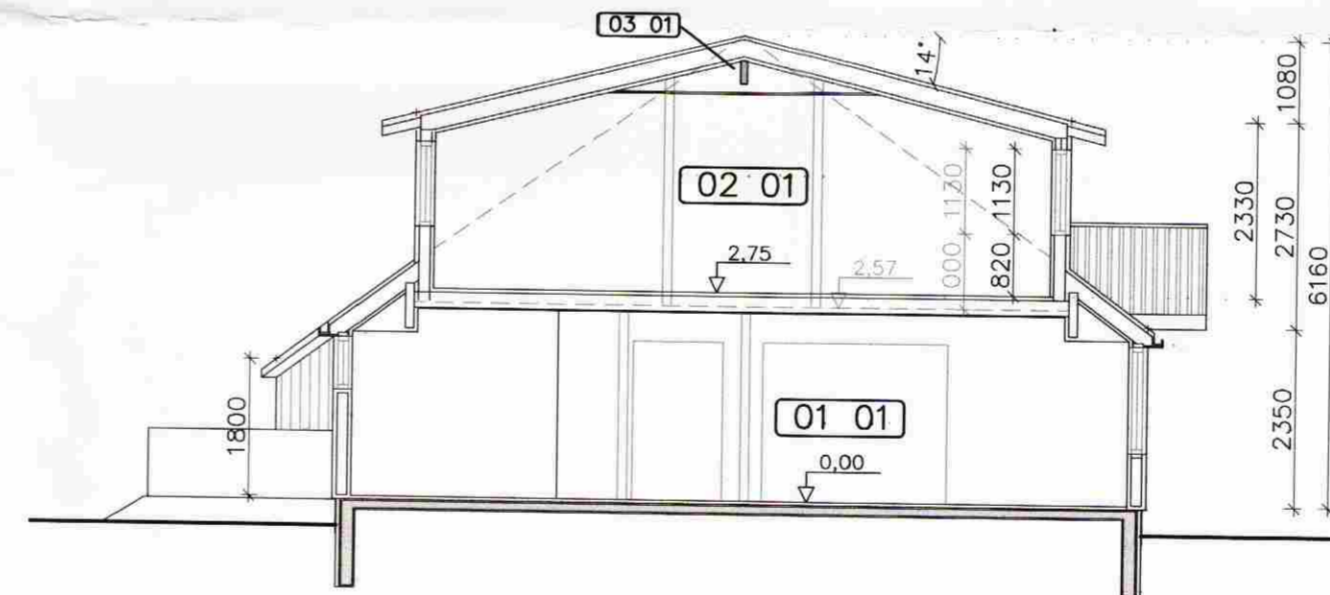

SNEIDING B 1:100

SAMPYKKT
24 JUNI 2009
Helgi Kjalar
Byggingafræðingur, Amossýslu og Flóahar.

BJÖRNKOT, SKEIDUM – BREYTING
ADALUPPDRÁTTUR; REYNDARTEIKNING Meikvarði
GRUNNMYND OG SNEIDING 1:100

Hannað:	Teiknað:	Yfirfarið:	Dagur:
GH/SST	SST	EI	MÁÍ 2009
Sköð o. d.útt.	Skránumfr.	Verken.	Bl.nr.
	06074-01	06074	03

Sampykkt: *Carlengur Argeirsson*

VERKFRÆÐISTOFA SUÐURLANDS EHF

Austurvegur 5, 800 Selfoss, Sími: 482 3900, Fax: 482 3914, Net: verkud@verksud.is