


BYGGINGARFULLTRUI
Semp. 3/10 '95
SKEIDAREPPS

Haraldur Ólafsson

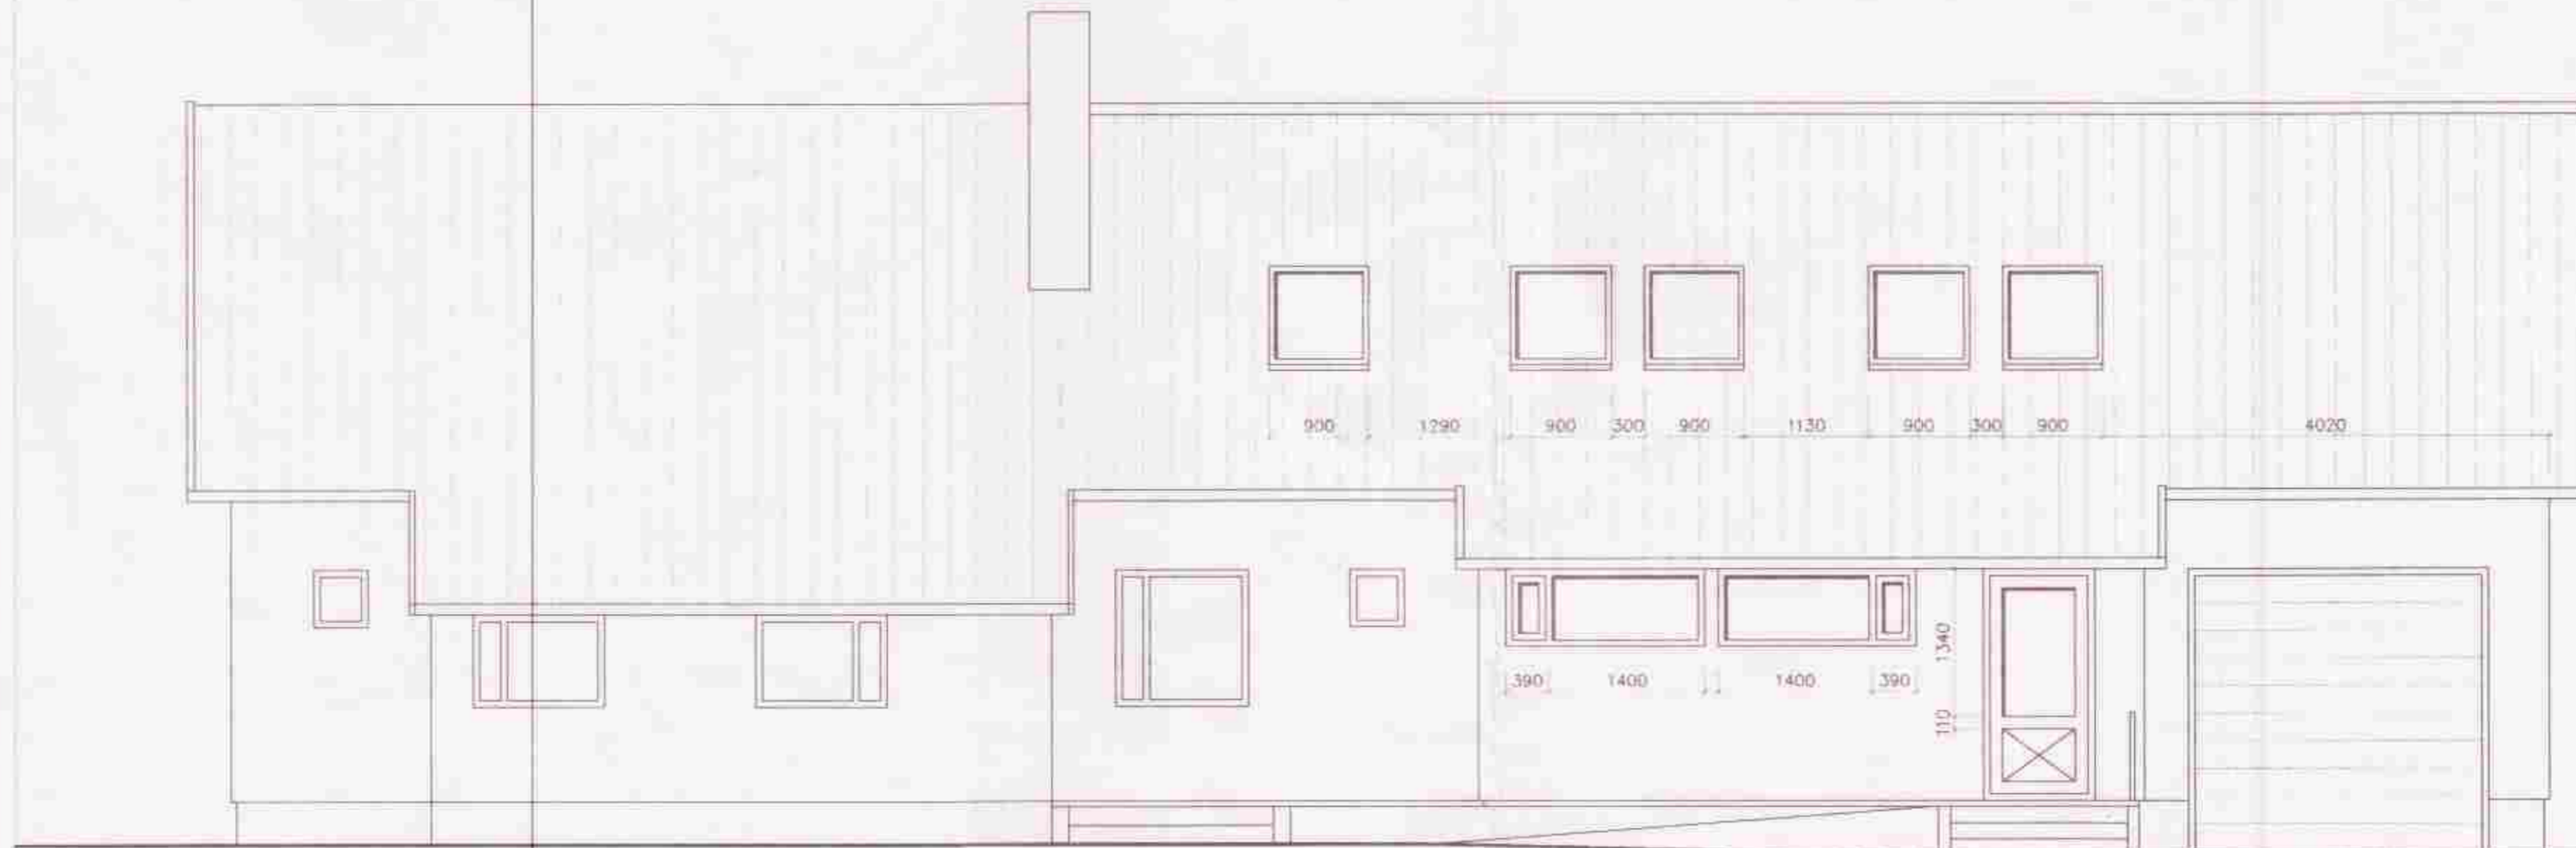

SNID A 1:50

Haraldur Ólafsson 130861-3859

VERKFRÆÐISTOFA SUÐURLANDS HF.
EYHAYEDI 27, 800 SELFOSS 8-98-21776

BJÖRNSKOT SKEIDAREPPI ÁRNESSÝSLU
VIÐBYGGING

VERKTEIKNING: ÚTLIT OG SNID

SAM: *Cedlingur Ingvarsson*

BLAÐ: A 05

KYRÐI: 1:50

RIÐIÐ: GKÓ OG EÍ

TEIÐIÐ: GKÓ OG EÍ

DAGIÐ: 20.10.95

NR: 95083

NR.	DAGS	BREYTING	AF