
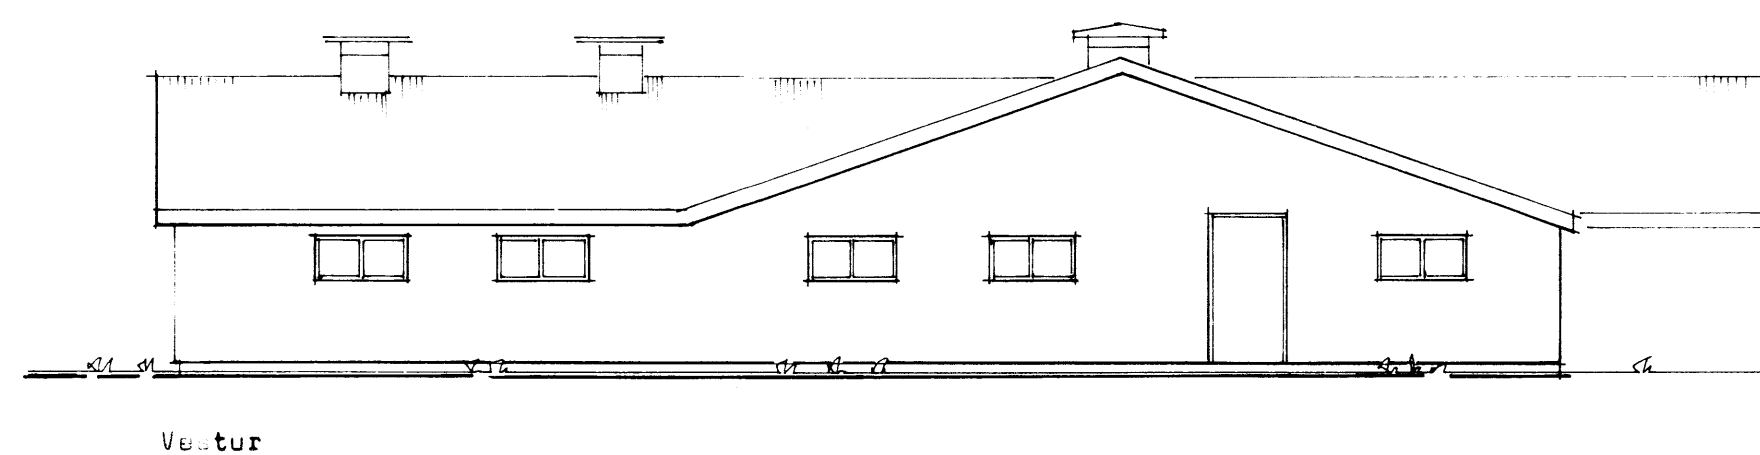
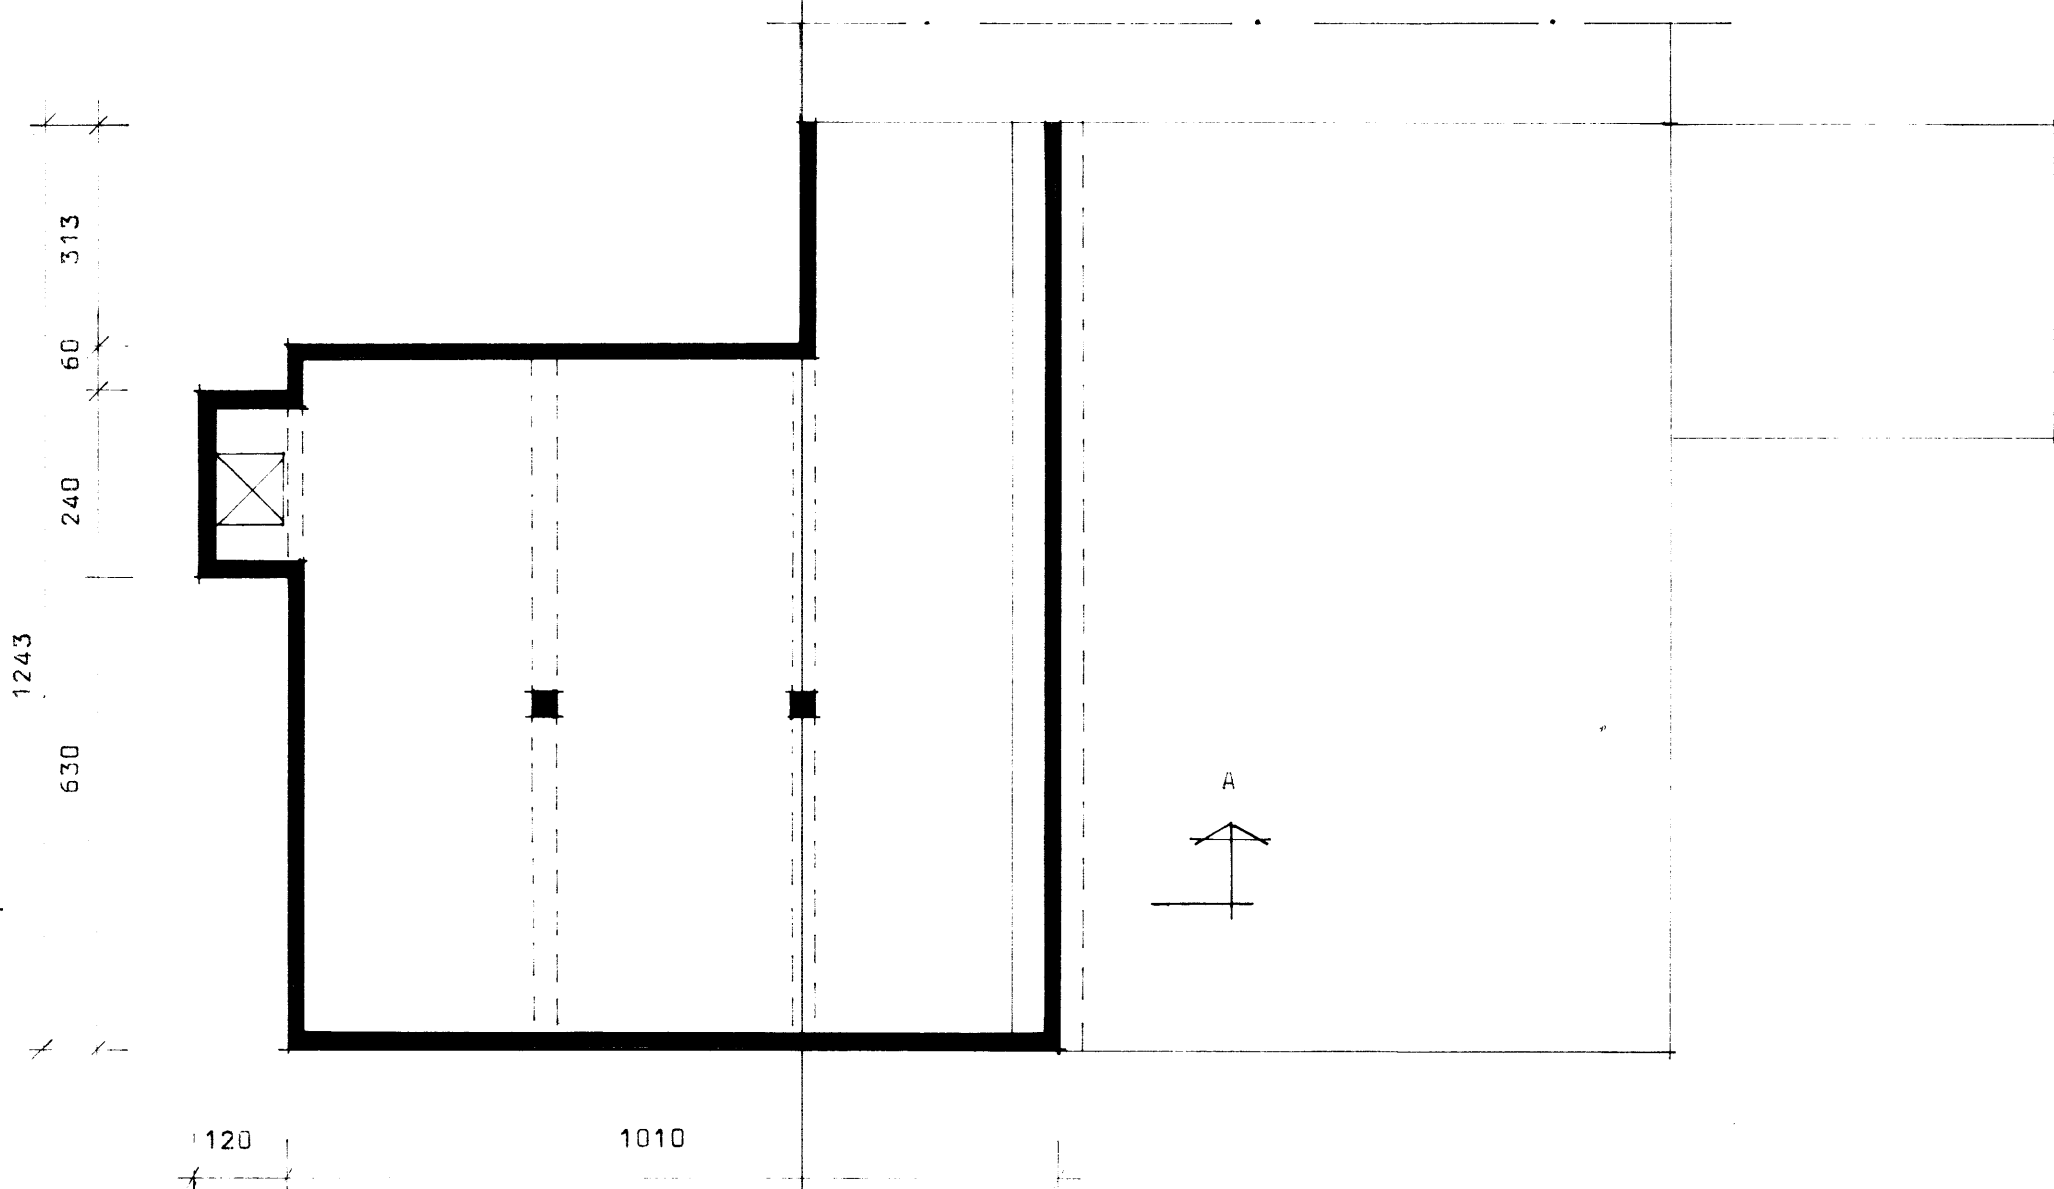
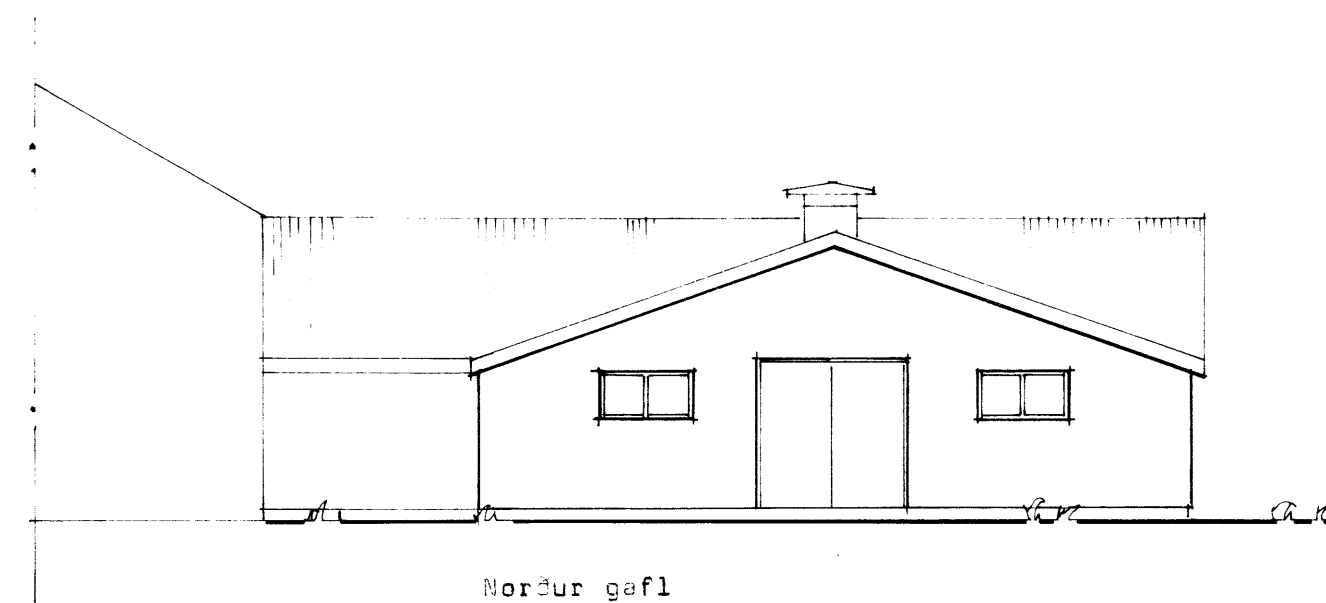


BYGGINGASTOFNUN
 Samp 14/5 '90
 SVAÐHREPPIS
Hilmar Guðmarsson

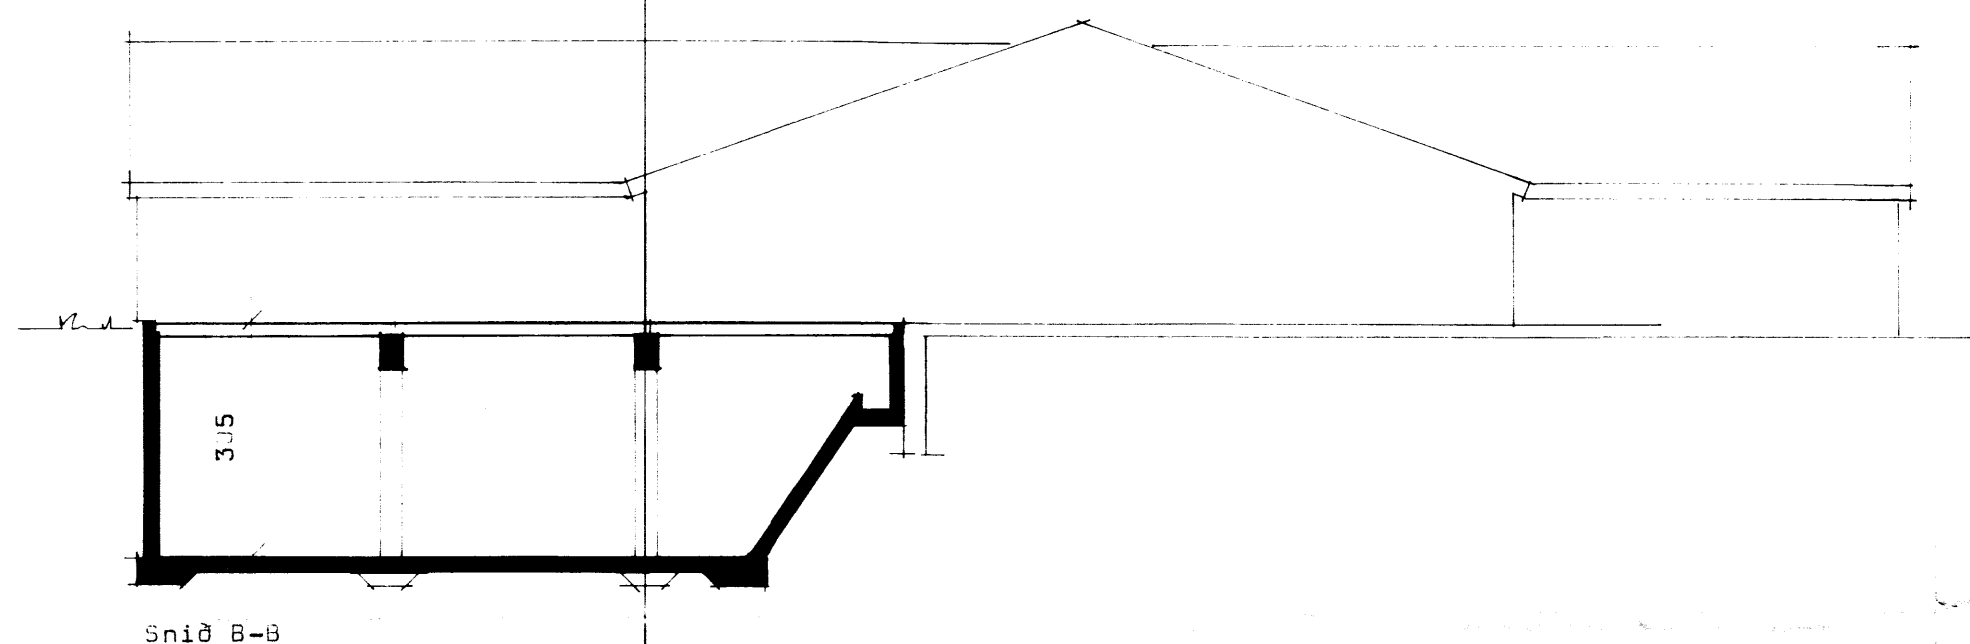

ALLAR BREYTINGAR ÖHEIMILAR ÁN
 SAMÞYKKIS BYGGINGASTOFNUNAR

BL BYGGINGASTOFNUN LANDBÚNAÐARINS
 LAUGAVEGI 120, REYKJAVÍK, SÍMI 25444
 BJÖRN SKOTT, Þekkingar-, frn.,
 Geldneytisfjós og heugnúð,
 Grunnmynd kjellara og útlit húsa.

TEIKN NR. 10-5609
 BLAD NR. A 2
 MÆLIKVARDI 1:100
 DAGSETNING 24.11.89
 HANNAÐ í þrúnn

Ólafur H. Jónsson