

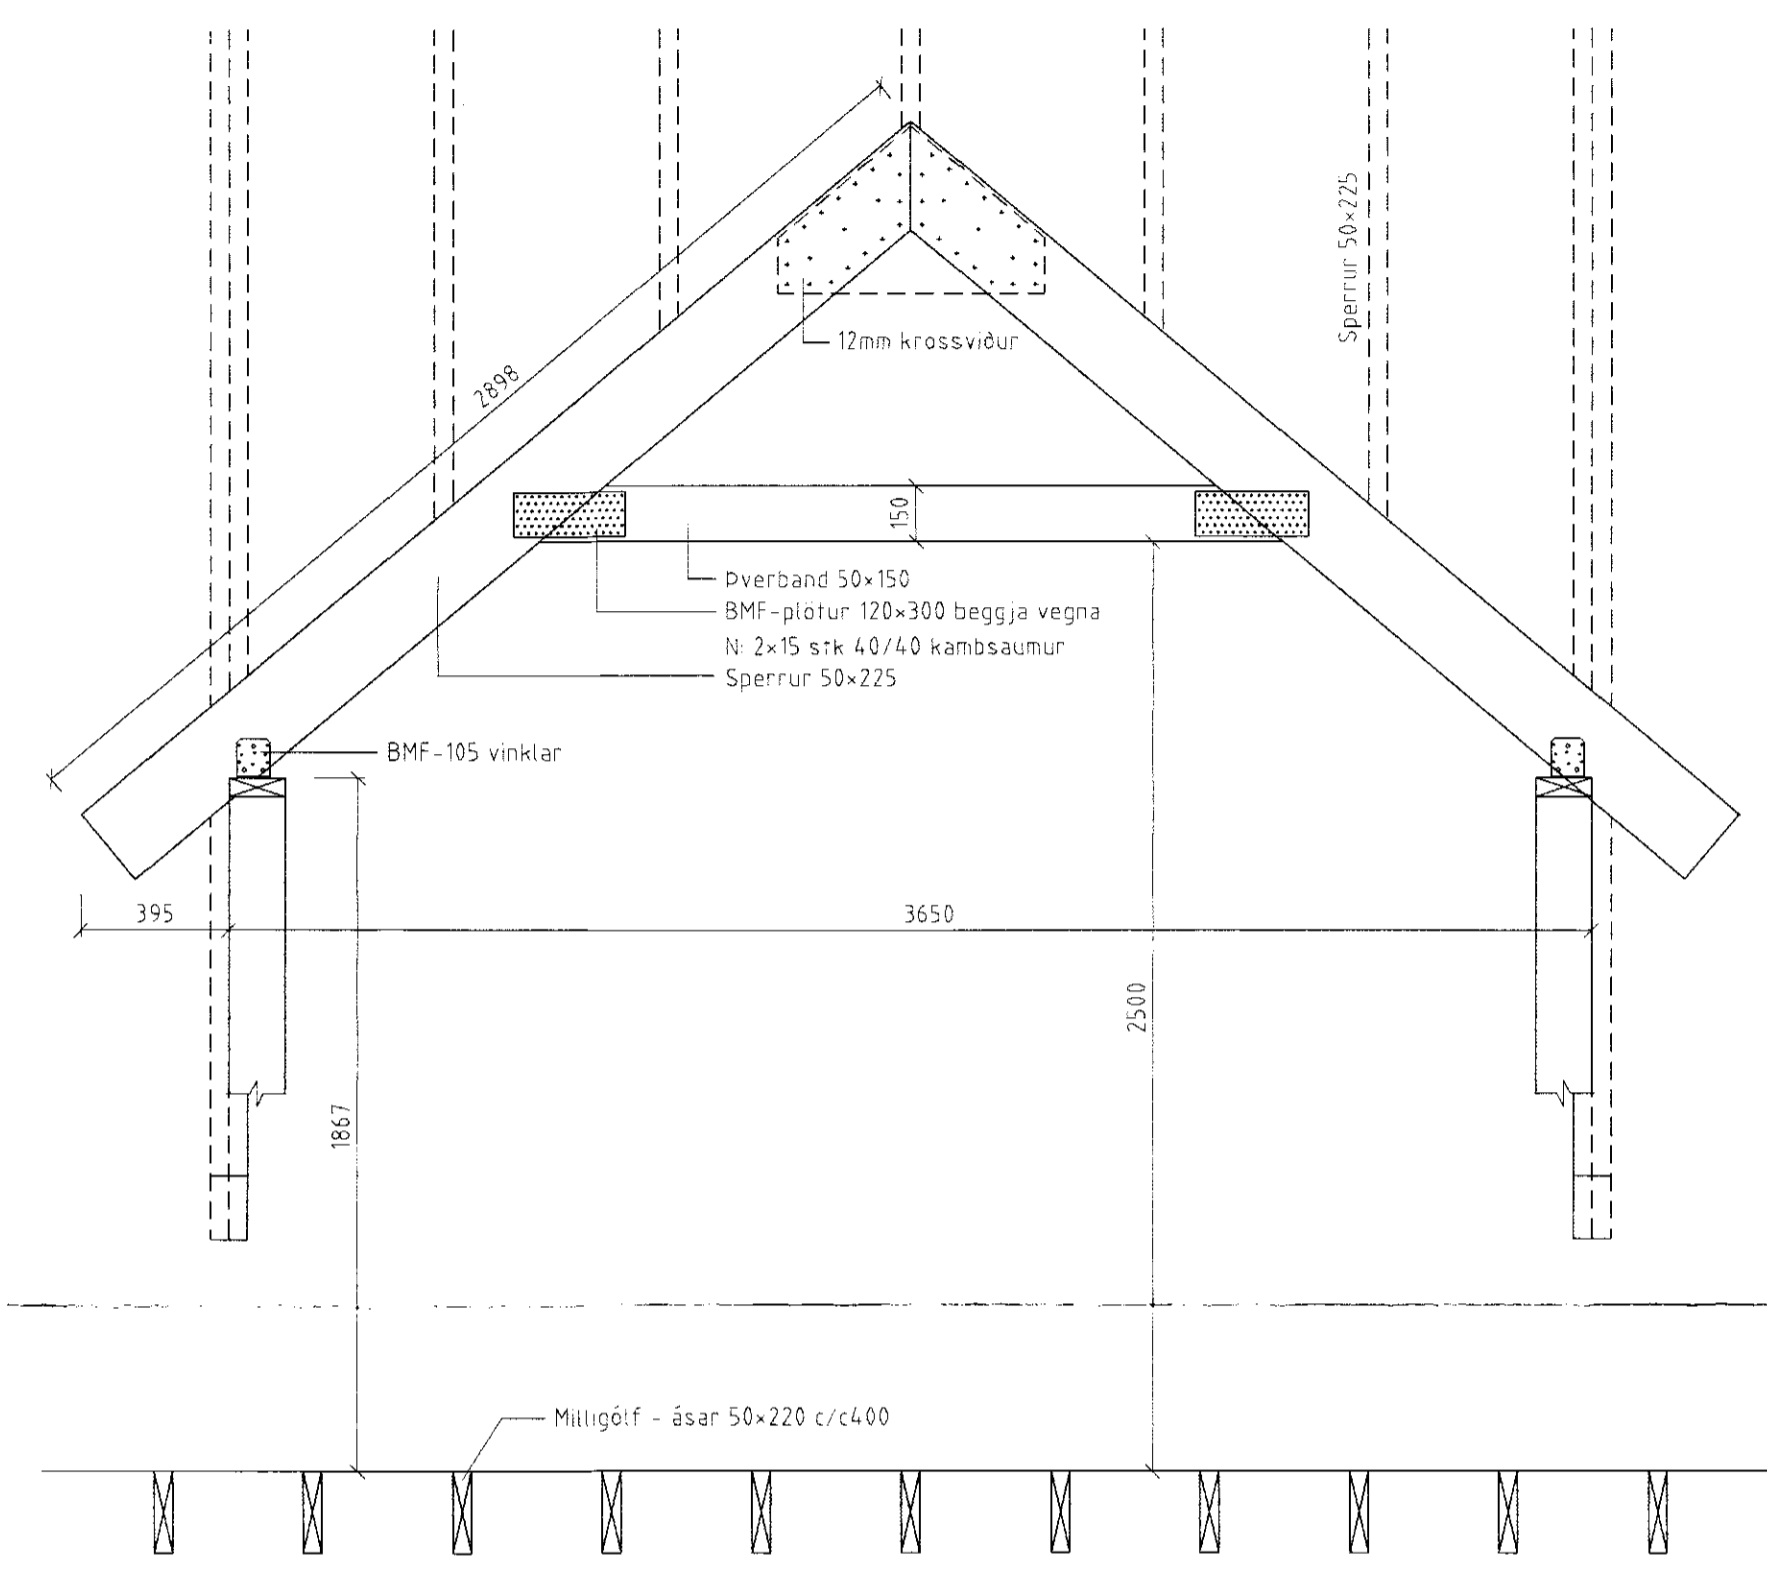
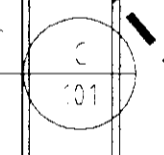



Pakplan Mkv. 1:50

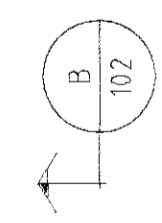

Snið í kvist C Mkv. 1:50

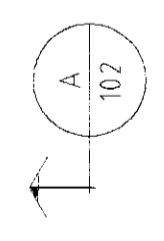

Hús Daða Viðars Loftssonar		TEIKN	BI	DAGS	99.10
Steinsholti, Gnúpverjahreppi		REIKN	BI	VERK	
Pakplan íbúðarhúss		YFIRF		BLAÐ	101
		MKV.	1:50, 1:20		
 BJARNI INGIBERGSSON Kt. 030861-2729		Sími 557 5251, GSM 899 1961 ByggingatækniFræðingur F.T.F.Í.			

Breyting	Dags	Skýring	Br.

LAK-101.DWG