
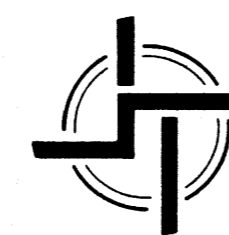
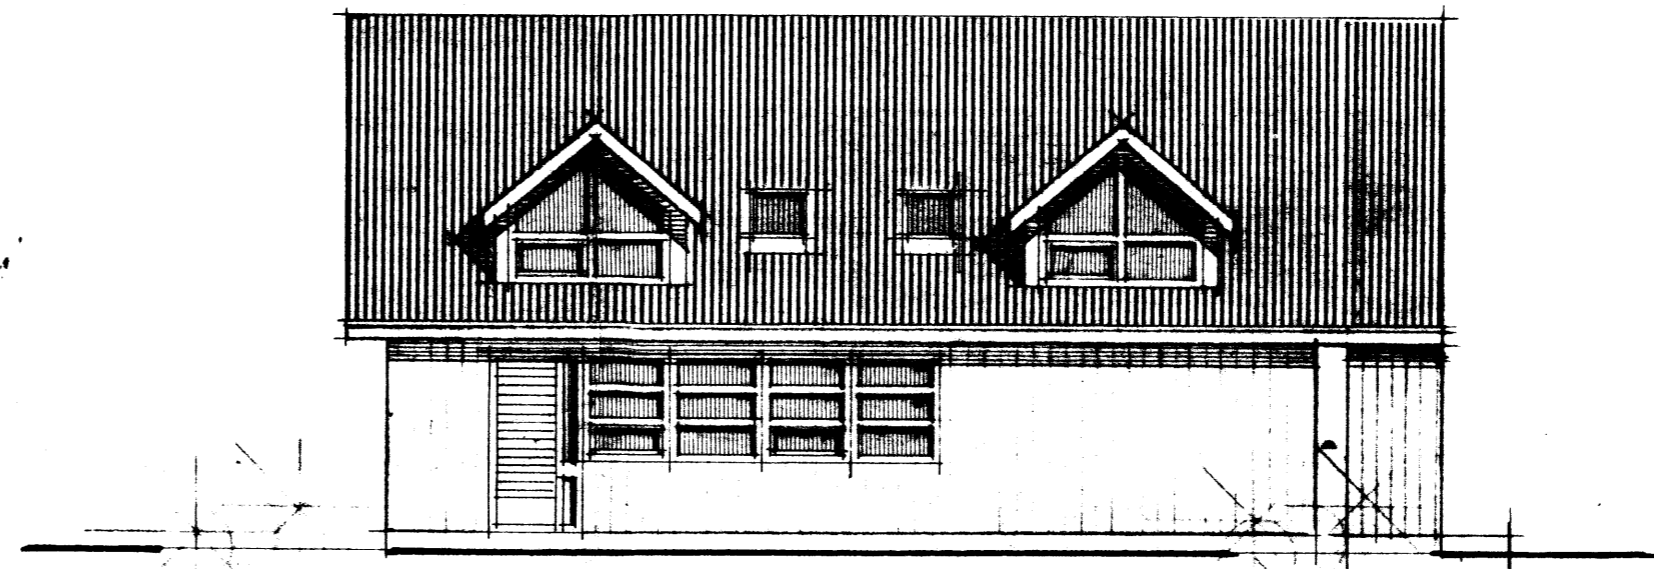
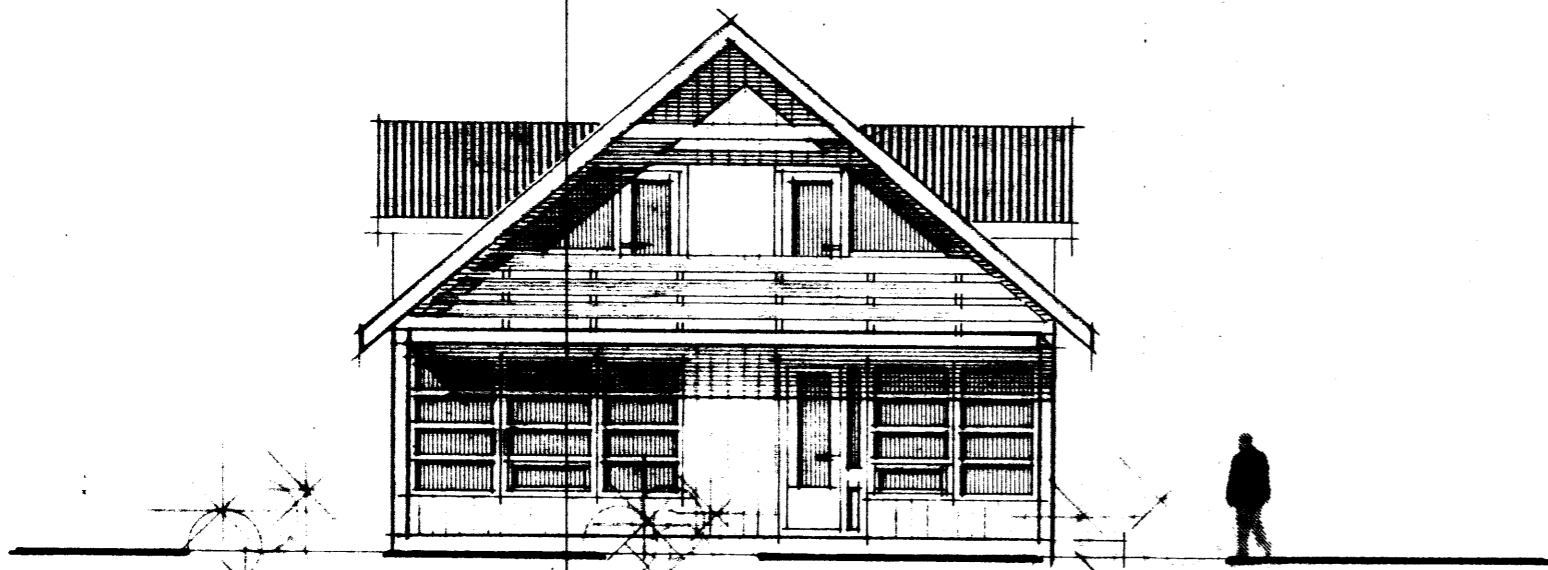
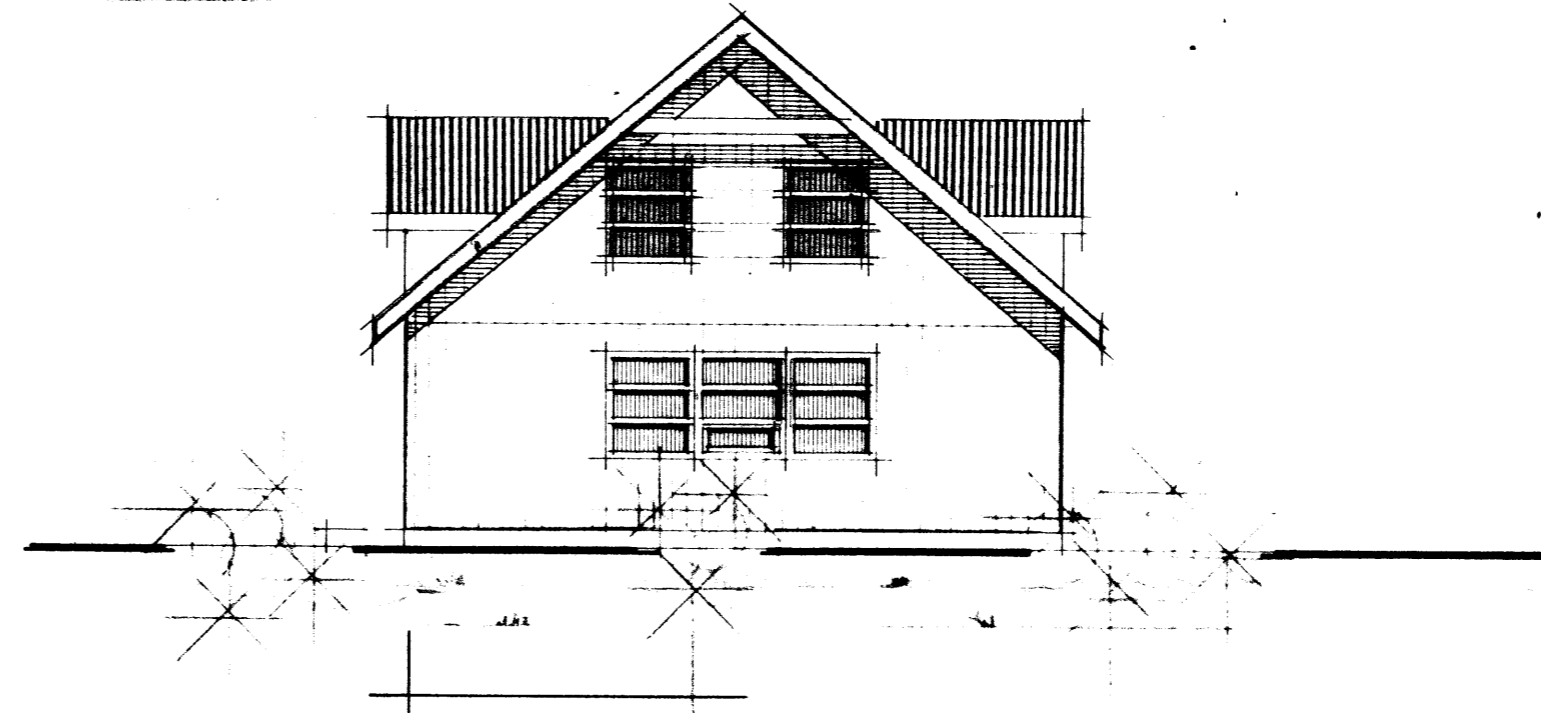


BLESASTAÐIR

Skeiðahreppi Arnessýslu.

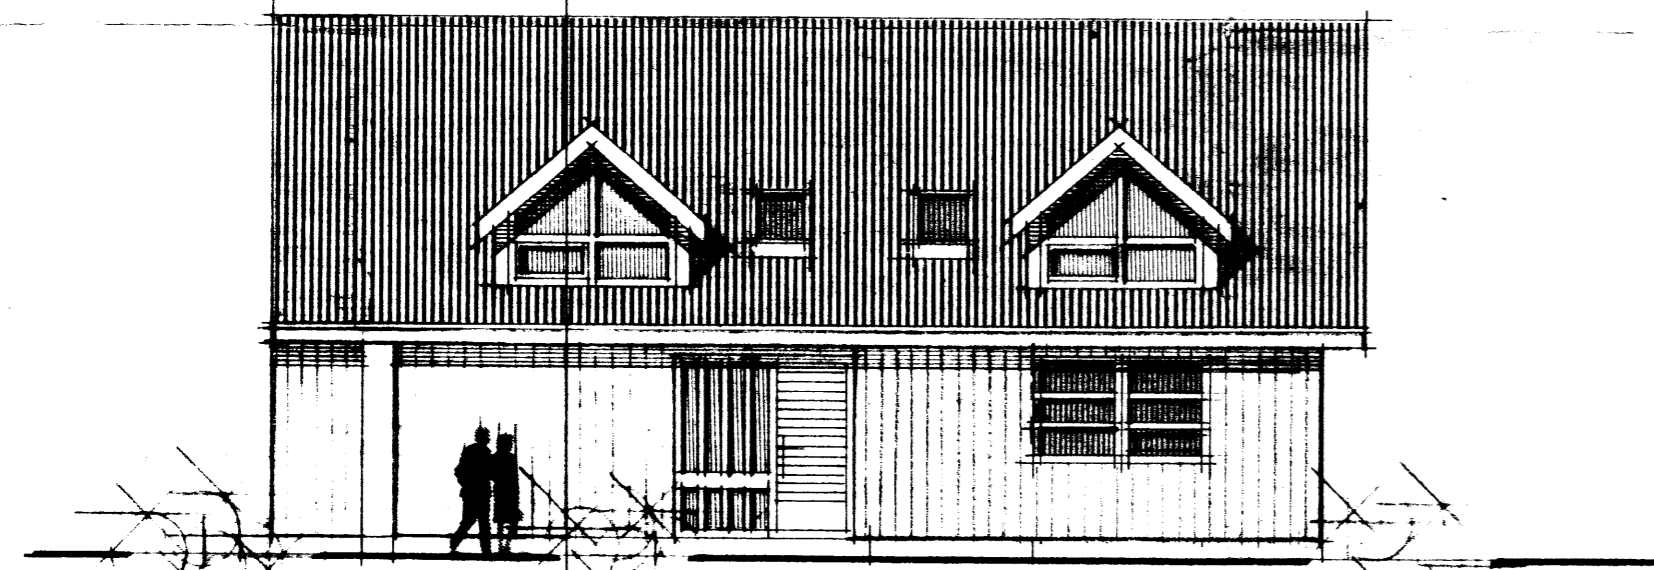

STAÐALH'JS S F

TEIKNISTOFA SÍÐUMÚLA 3I SÍMI 314I

VERKEFNI	DAGS.	1982	VERK NR
Ótlitsmyndir	MKV.	1:100	ST 171
Blesastaðir Skeiðahreppi Arnessýslu	BR.		
	BLAD NR	1.02	

Sigurður Guðmundsson *Sigurður P. Kristjánsson*
 SIGURÐUR GUÐMUNDSSON SIGURÐUR P. KRISTJÁNSSON FTFI